


八代都市計画下水道の変更
八代公共下水道
新旧対照図(污水) 縮尺 1/10,000

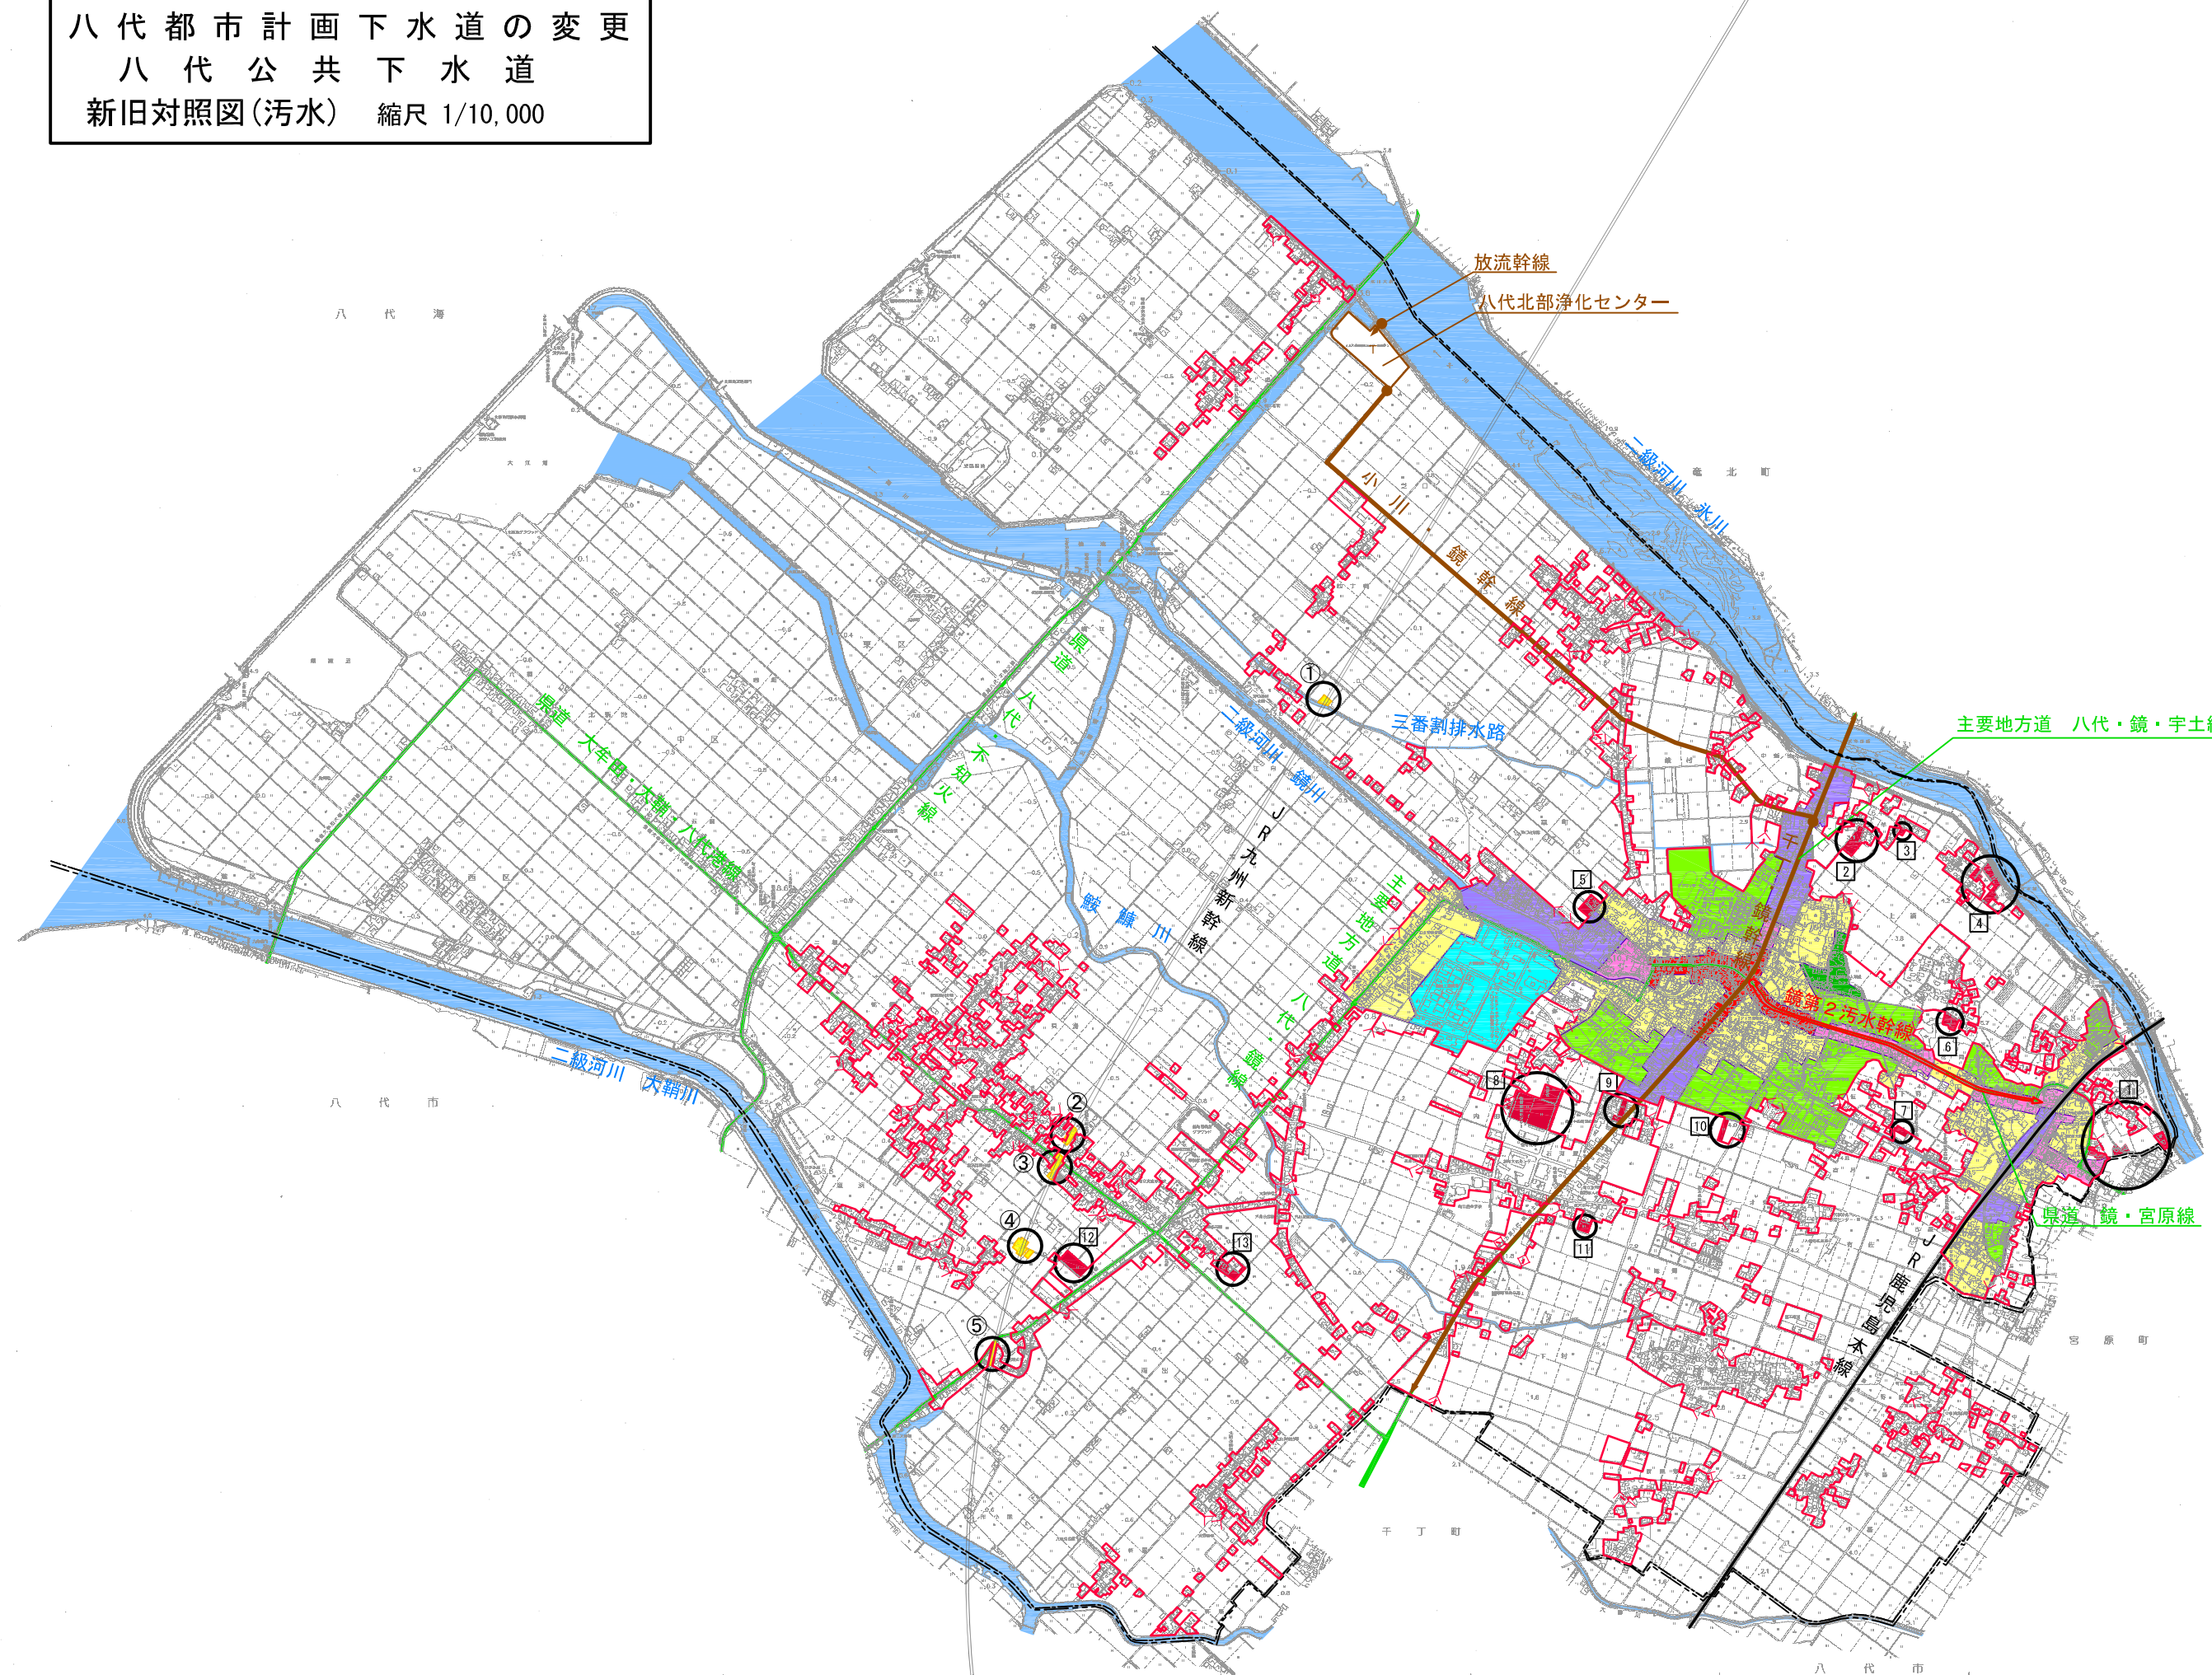

凡 例	
---	行政区画界
---	都市計画区域界
---	計画区域界
■	計画区域の追加
■	計画区域の削除
---	流域幹線管渠 (参考)
---	終末処理場
---	県 道
---	鉄 道
---	河 川
■	第一種低層住居専用地域
■	第二種低層住居専用地域
■	第一種中高層住居専用地域
■	第一種住居地域
■	近隣商業地域
■	商業地域
■	準工業地域
■	工業地域