



リフレッシュコーナー
1台公募

凡例	
⊙R0	ルーフトレイン (特記なき限り150φ)
⊙R0F	中継ドレイン (特記なき限り150φ)
⊙DP	タテ樋 (特記なき限り150φ)
⊙DP 250	タテ樋 250φ
----	オーバーフロー管 VP100φ
M	上部床点検口 600口 SUS製化粧蓋 (防水・防臭型)
M	上部マンホール 600φ 特殊製 (防水・防臭型)
→	雨水横引き配管 梁貫通部150φ ビット飛込部には免震継手を設置する
→	水勾配
▨	排水側溝
▨	ウレタン複合防水

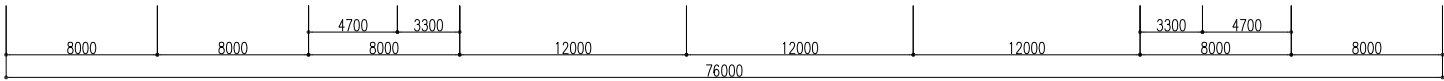

X1 X2 X3 X4 X5 X6 X7 X8 X9

【4階平面図】

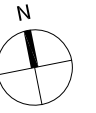

日付 2019.06. PA 伊藤 彰 上田 克行 猪股 和広 水野 貴之	1級建築士 登録番号280061号 伊藤 彰	八代市新庁舎建設工事	0160731
	4階平面図	縮尺 1:200 (A1) 1:400 (A3)	A-a07

KUME SEKKEI 株式会社 久米設計