


八代市斎場 物件位置図

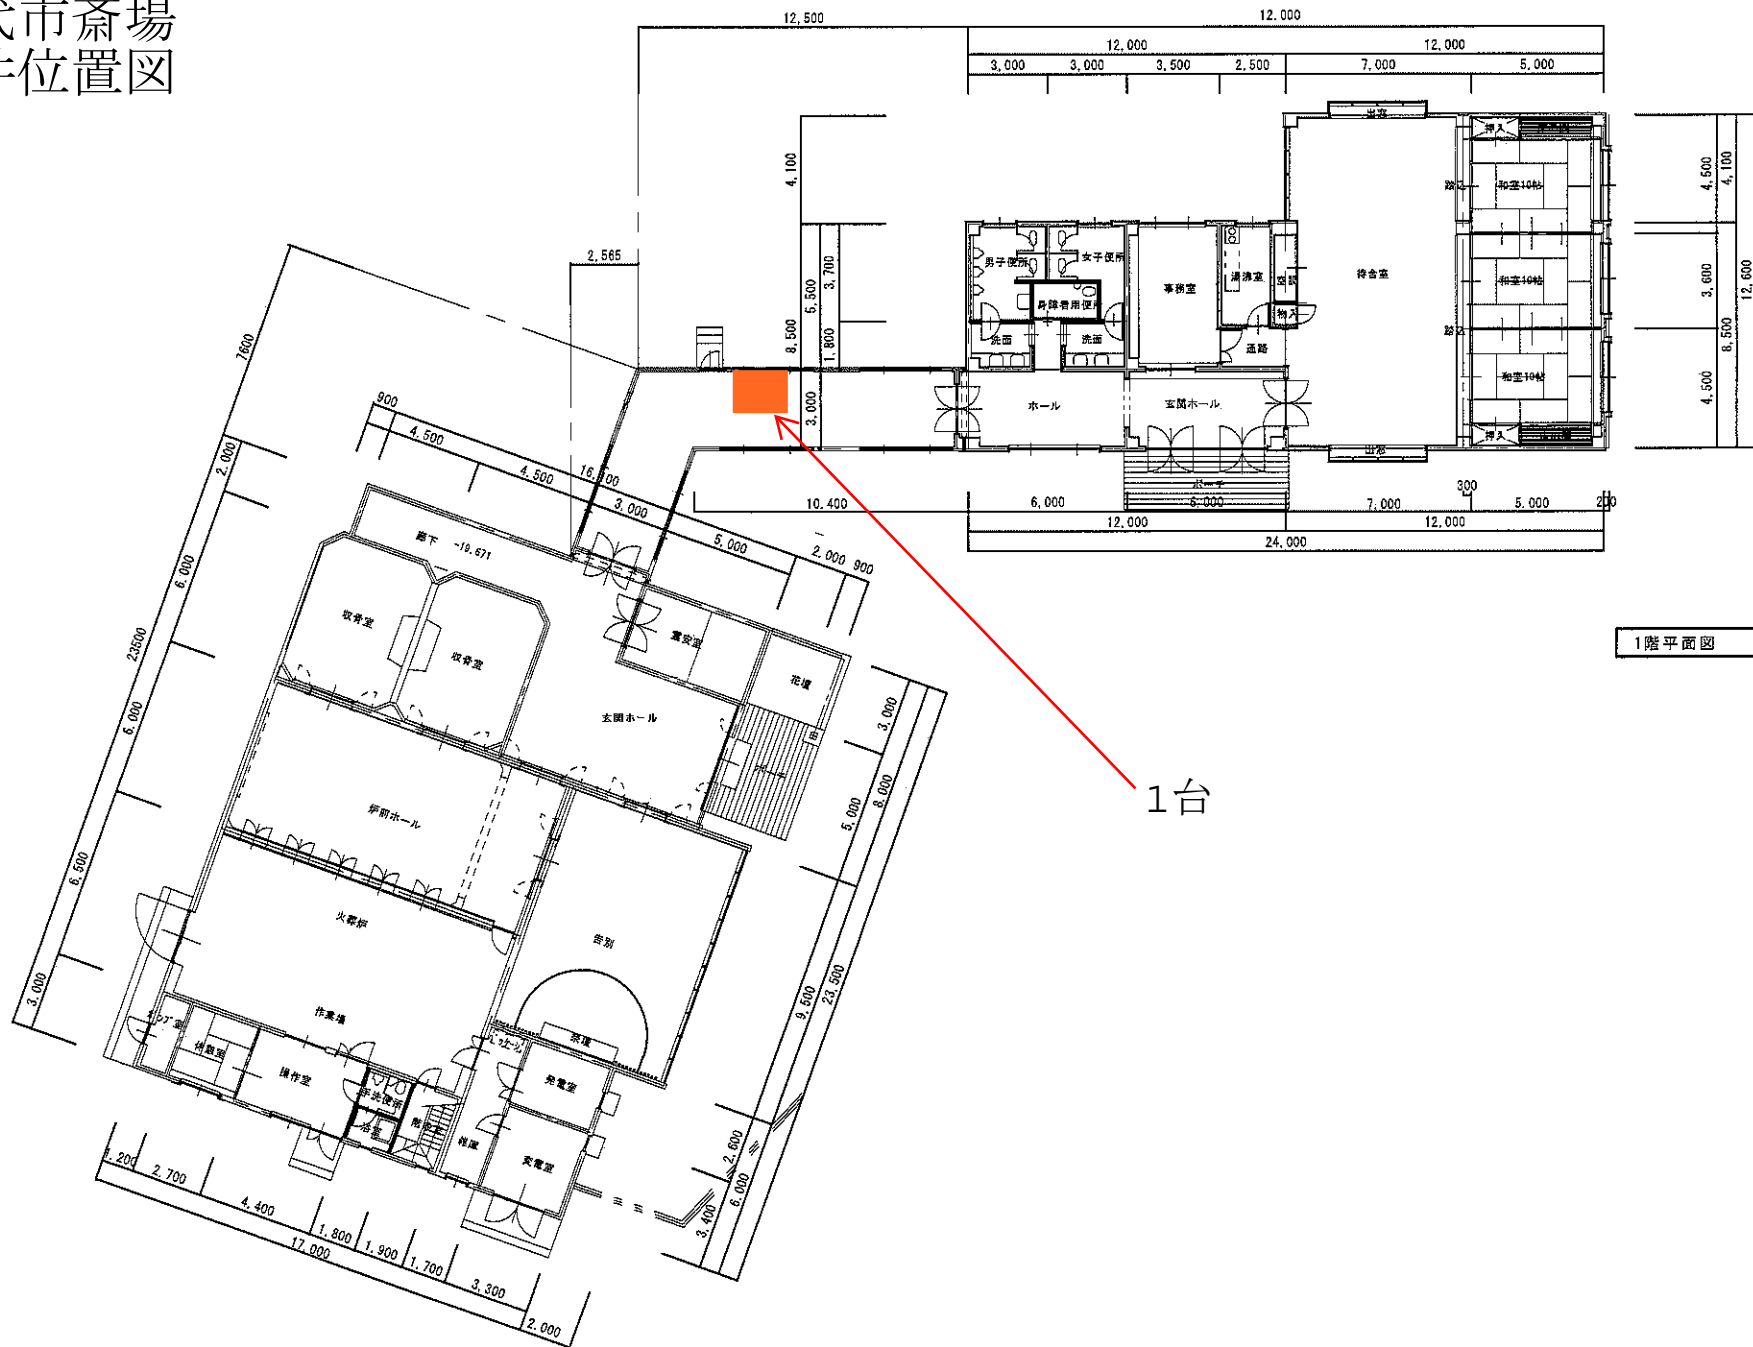

1階平面図 S=1/200

1台

八代市役所 環境課 TEL (0865) 33-4114		委託名	
作成日	縮尺	作図	校印
	S=1/30		
		校印	校印
		図面名	
		1階平面図	