



2 階平面図

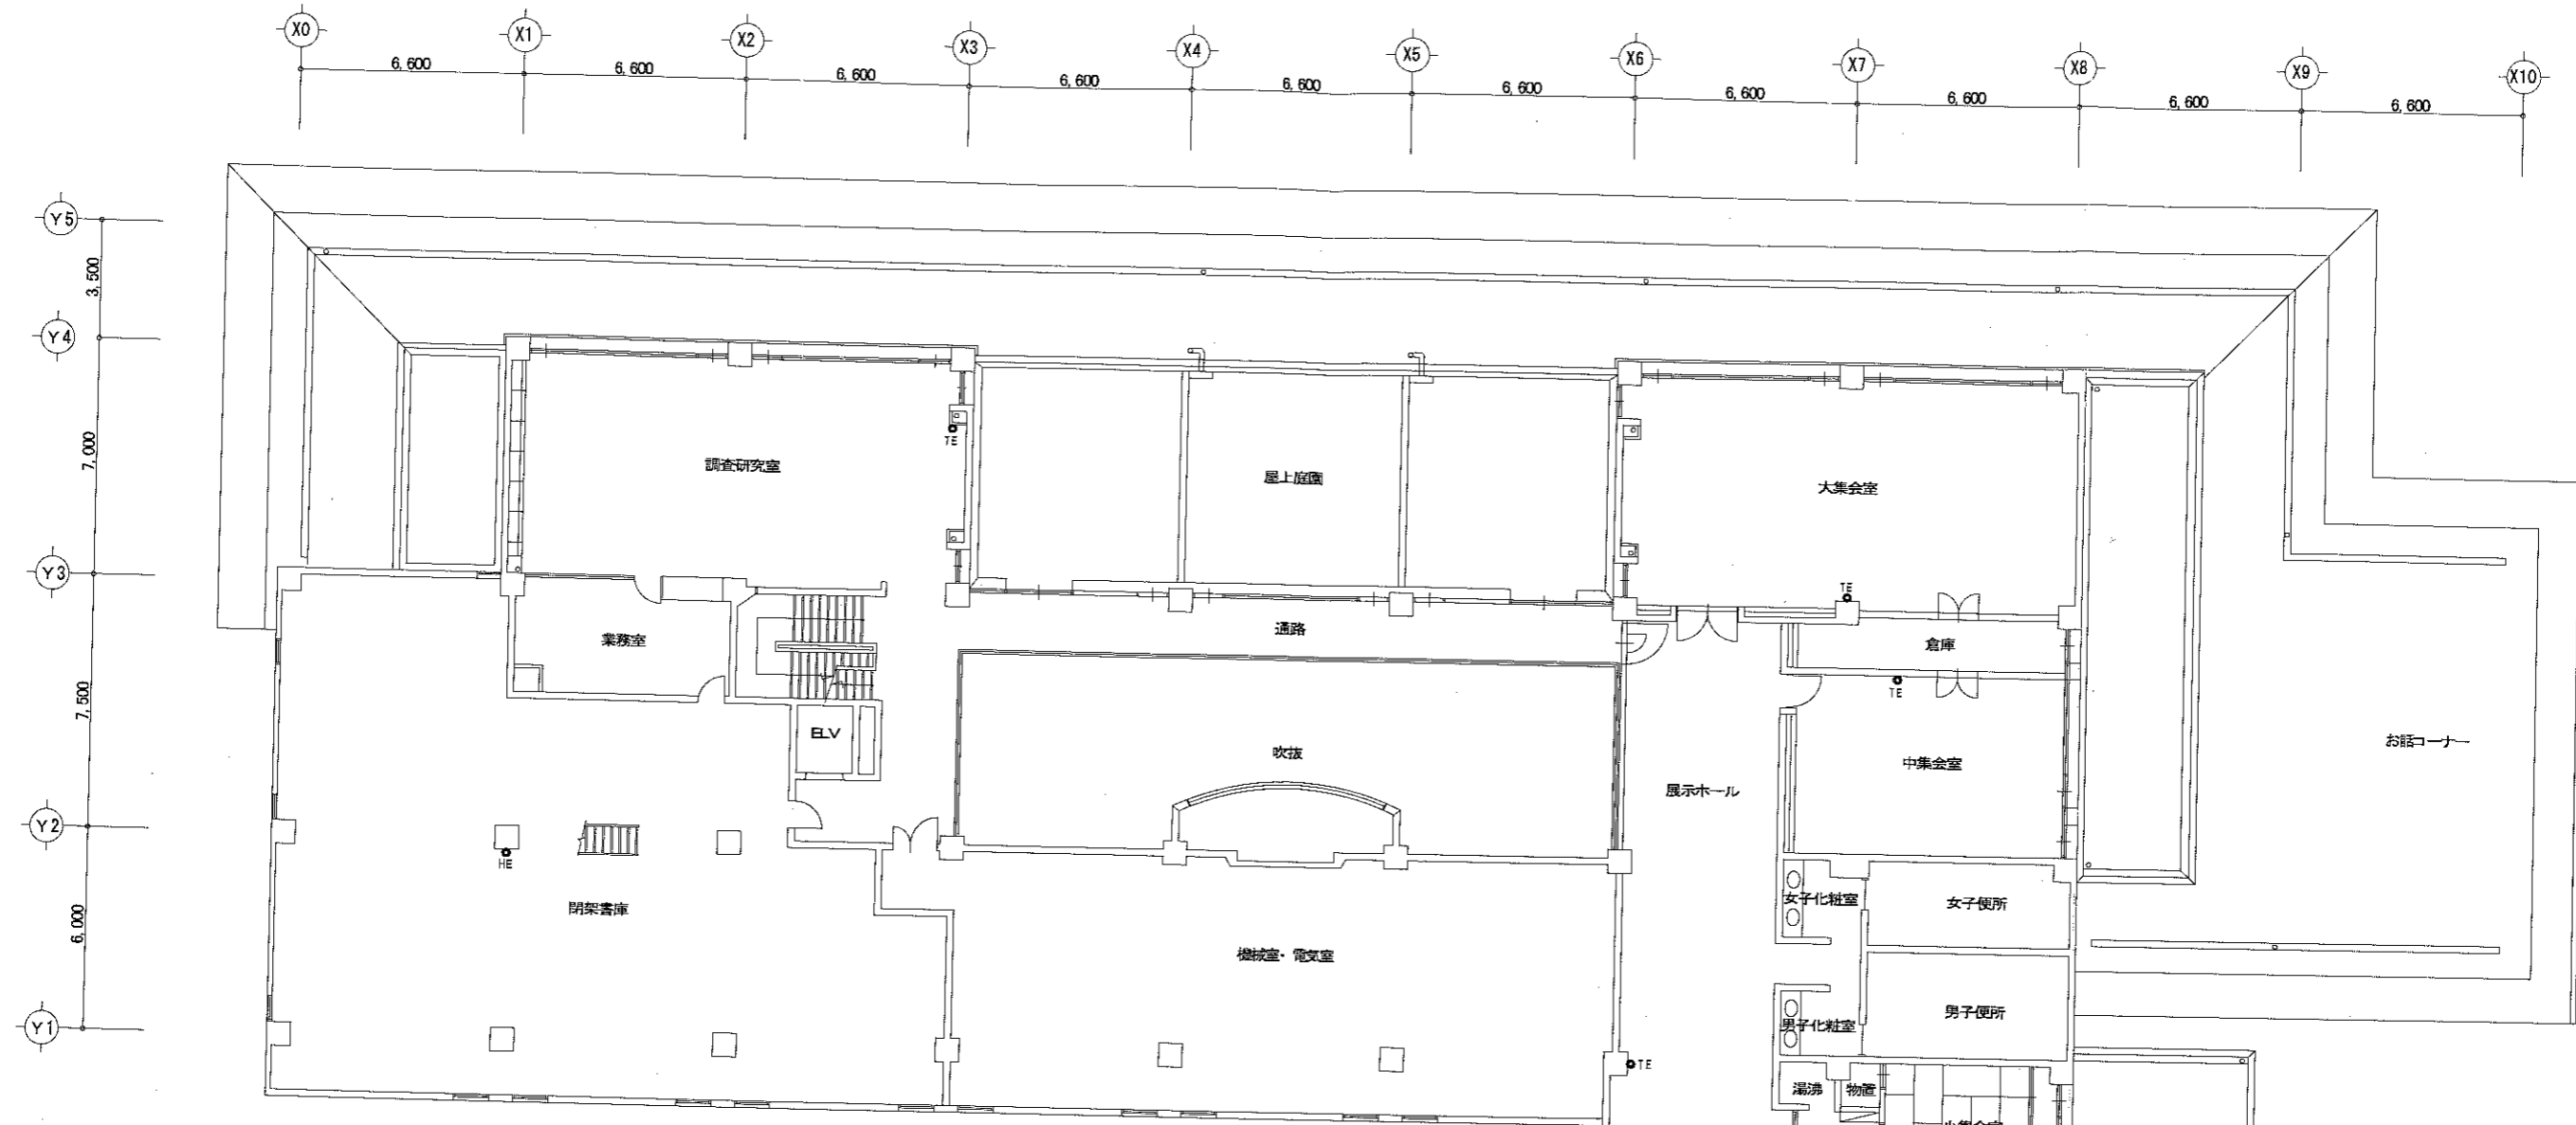

中3 階平面図

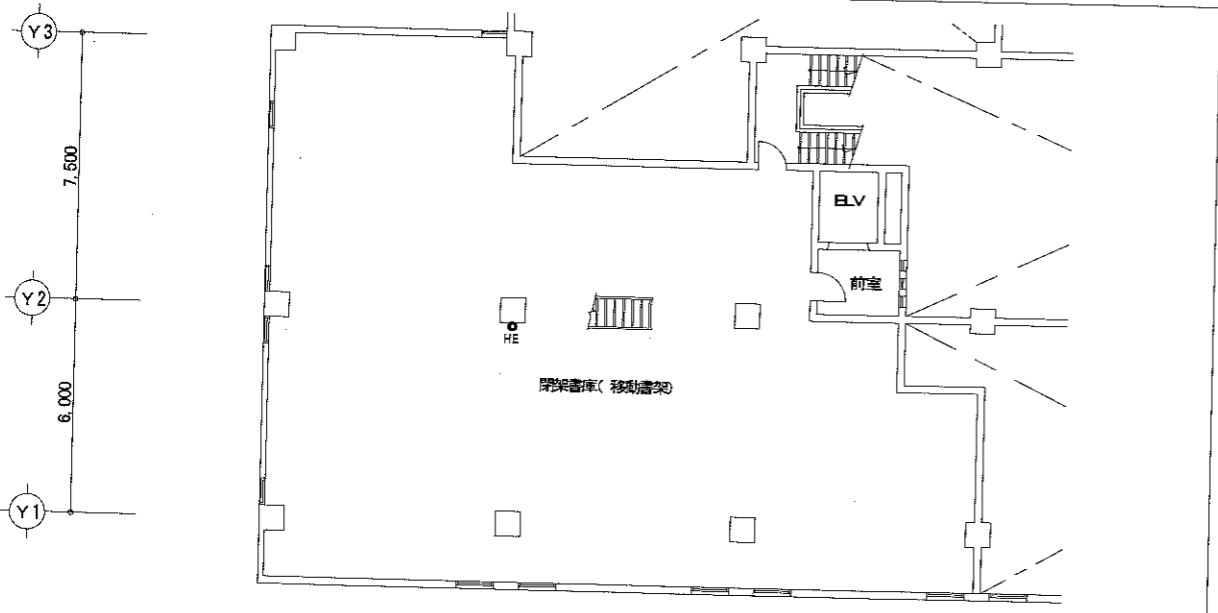

JOB

TITLE

2 階平面図

SCALE

1:100

DATE

JOB NO

SHEET NO