


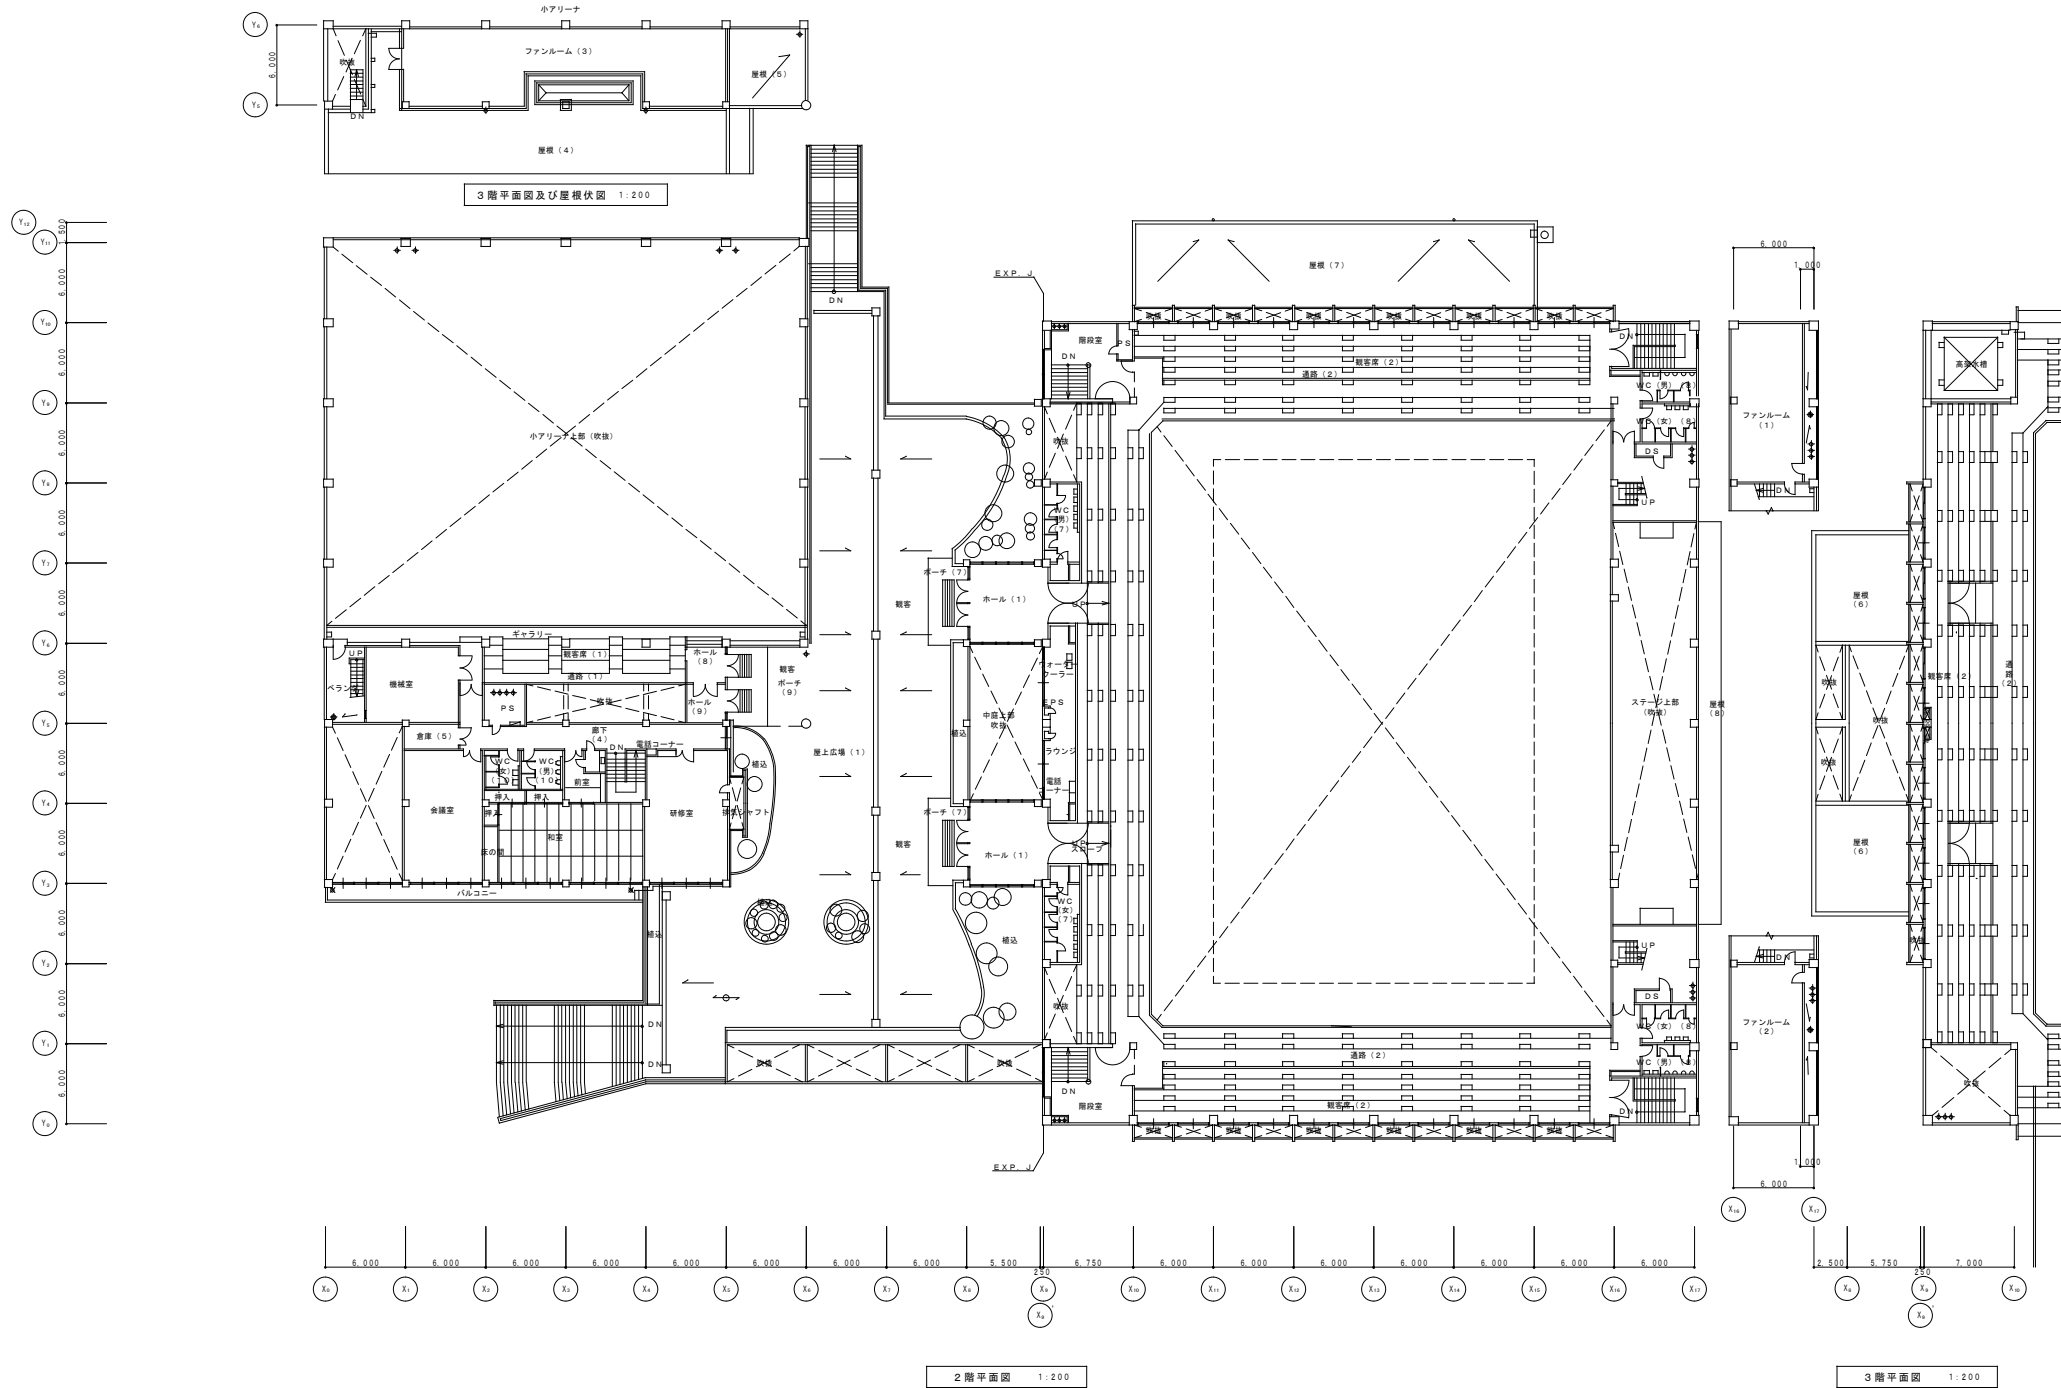

工事名称	八代市総合体育館	図面名称	2・3階平面図	縮尺	A1:1/200 A3:1/400	校閲	作成	平成29年 12月 21日	番号
------	----------	------	---------	----	----------------------	----	----	---------------	----