



1階 平面図 (改修後)

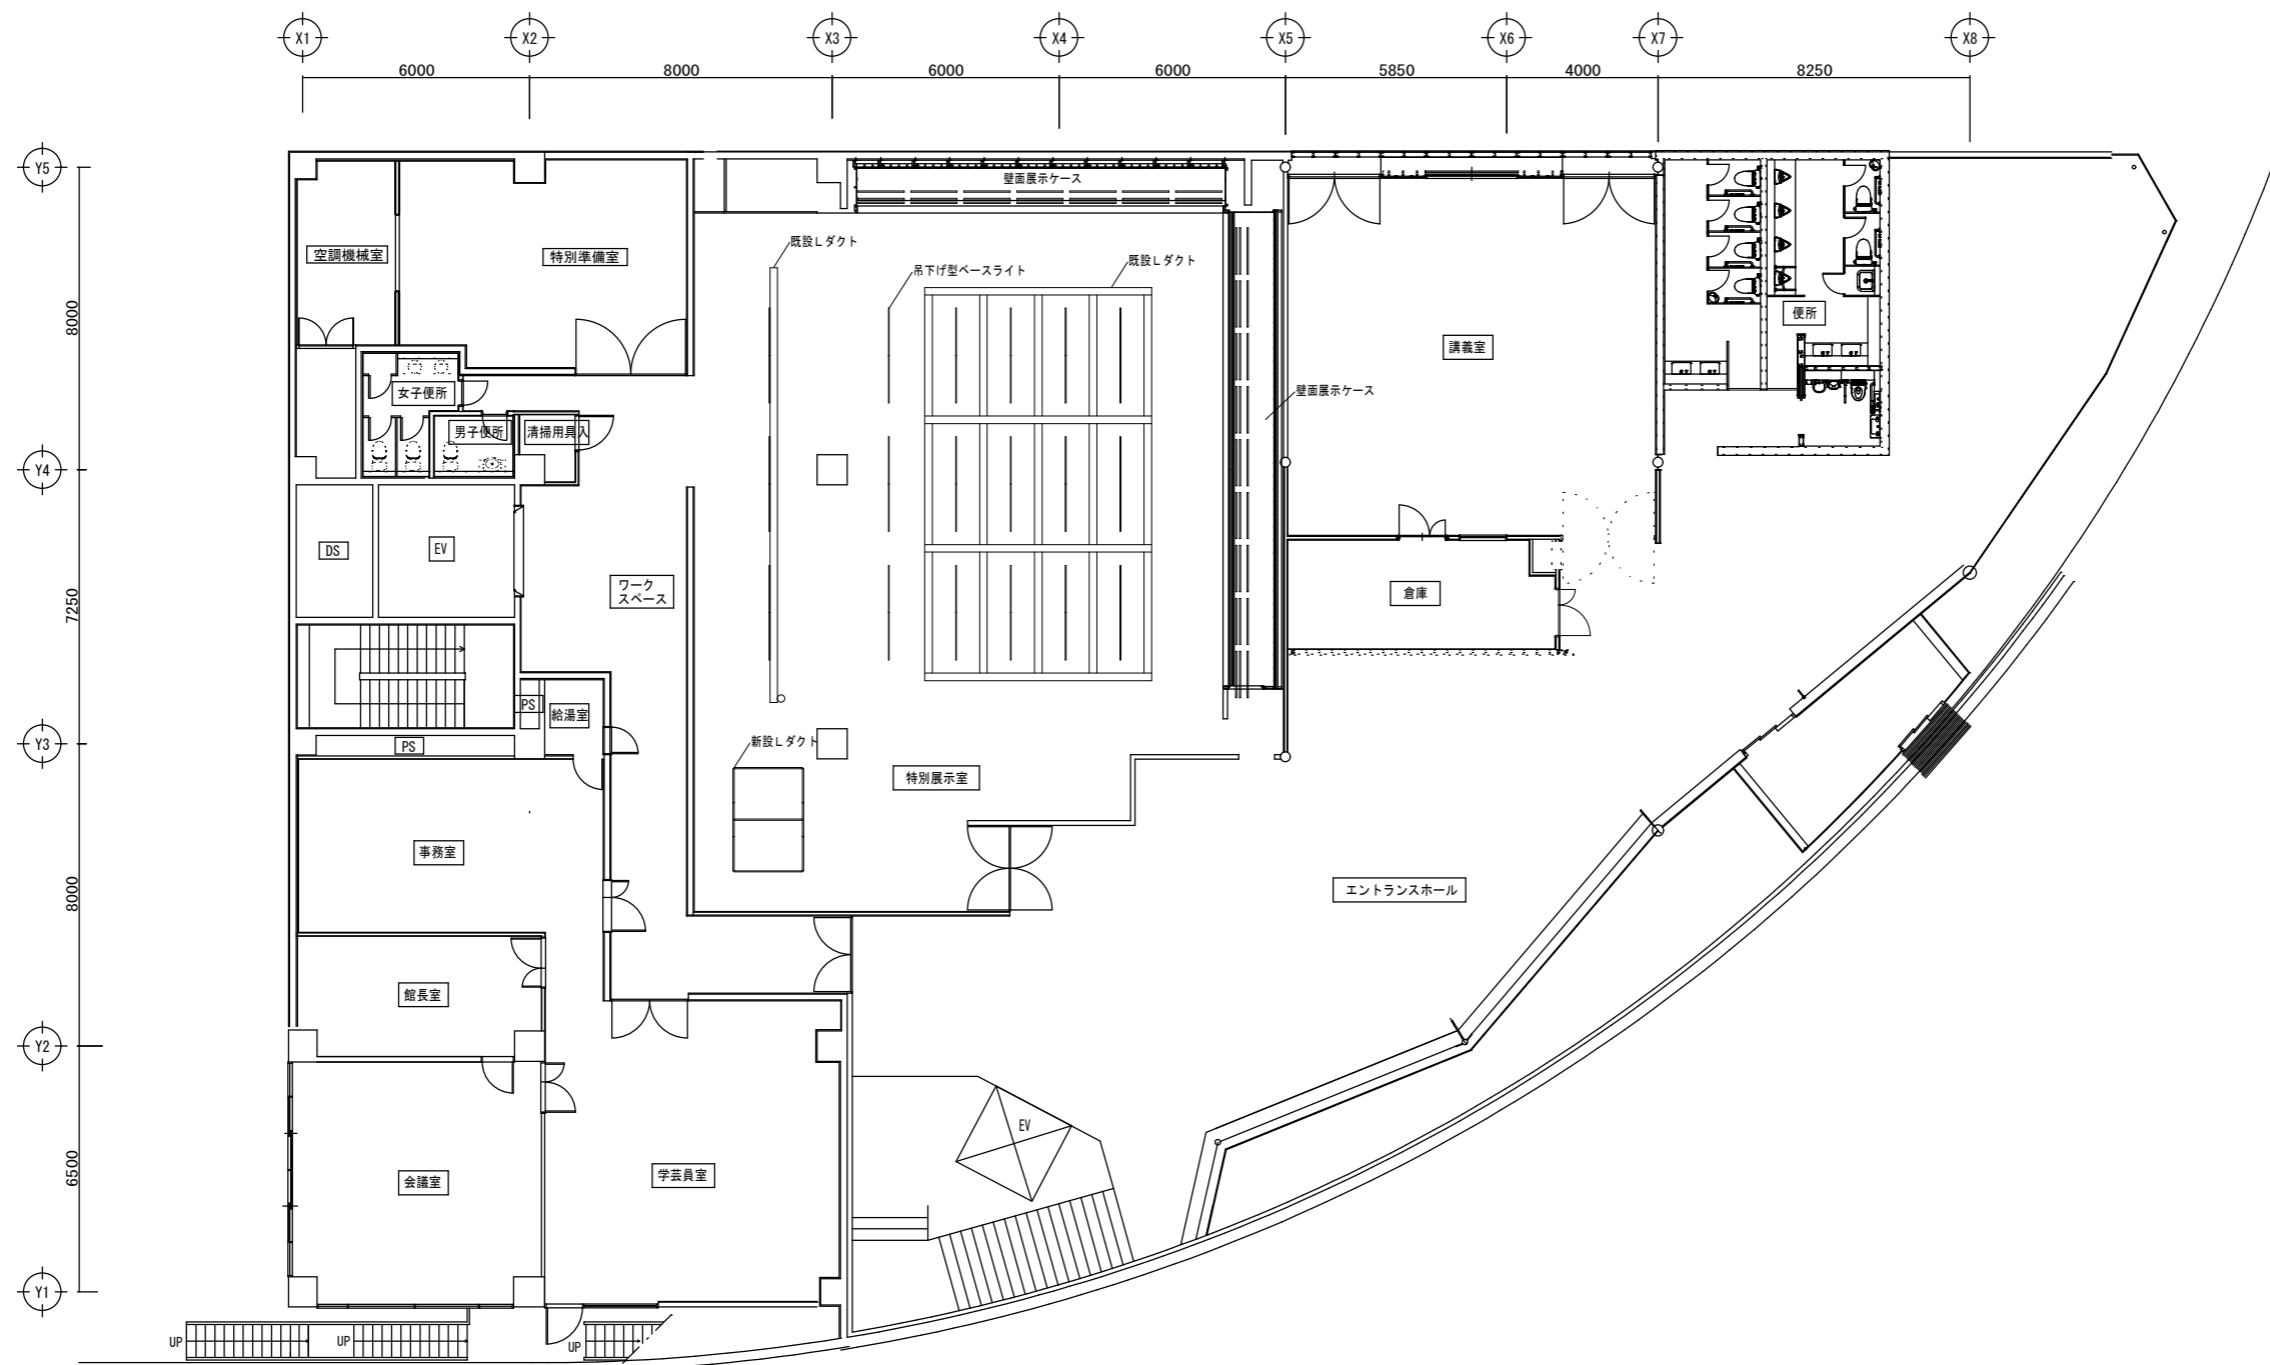


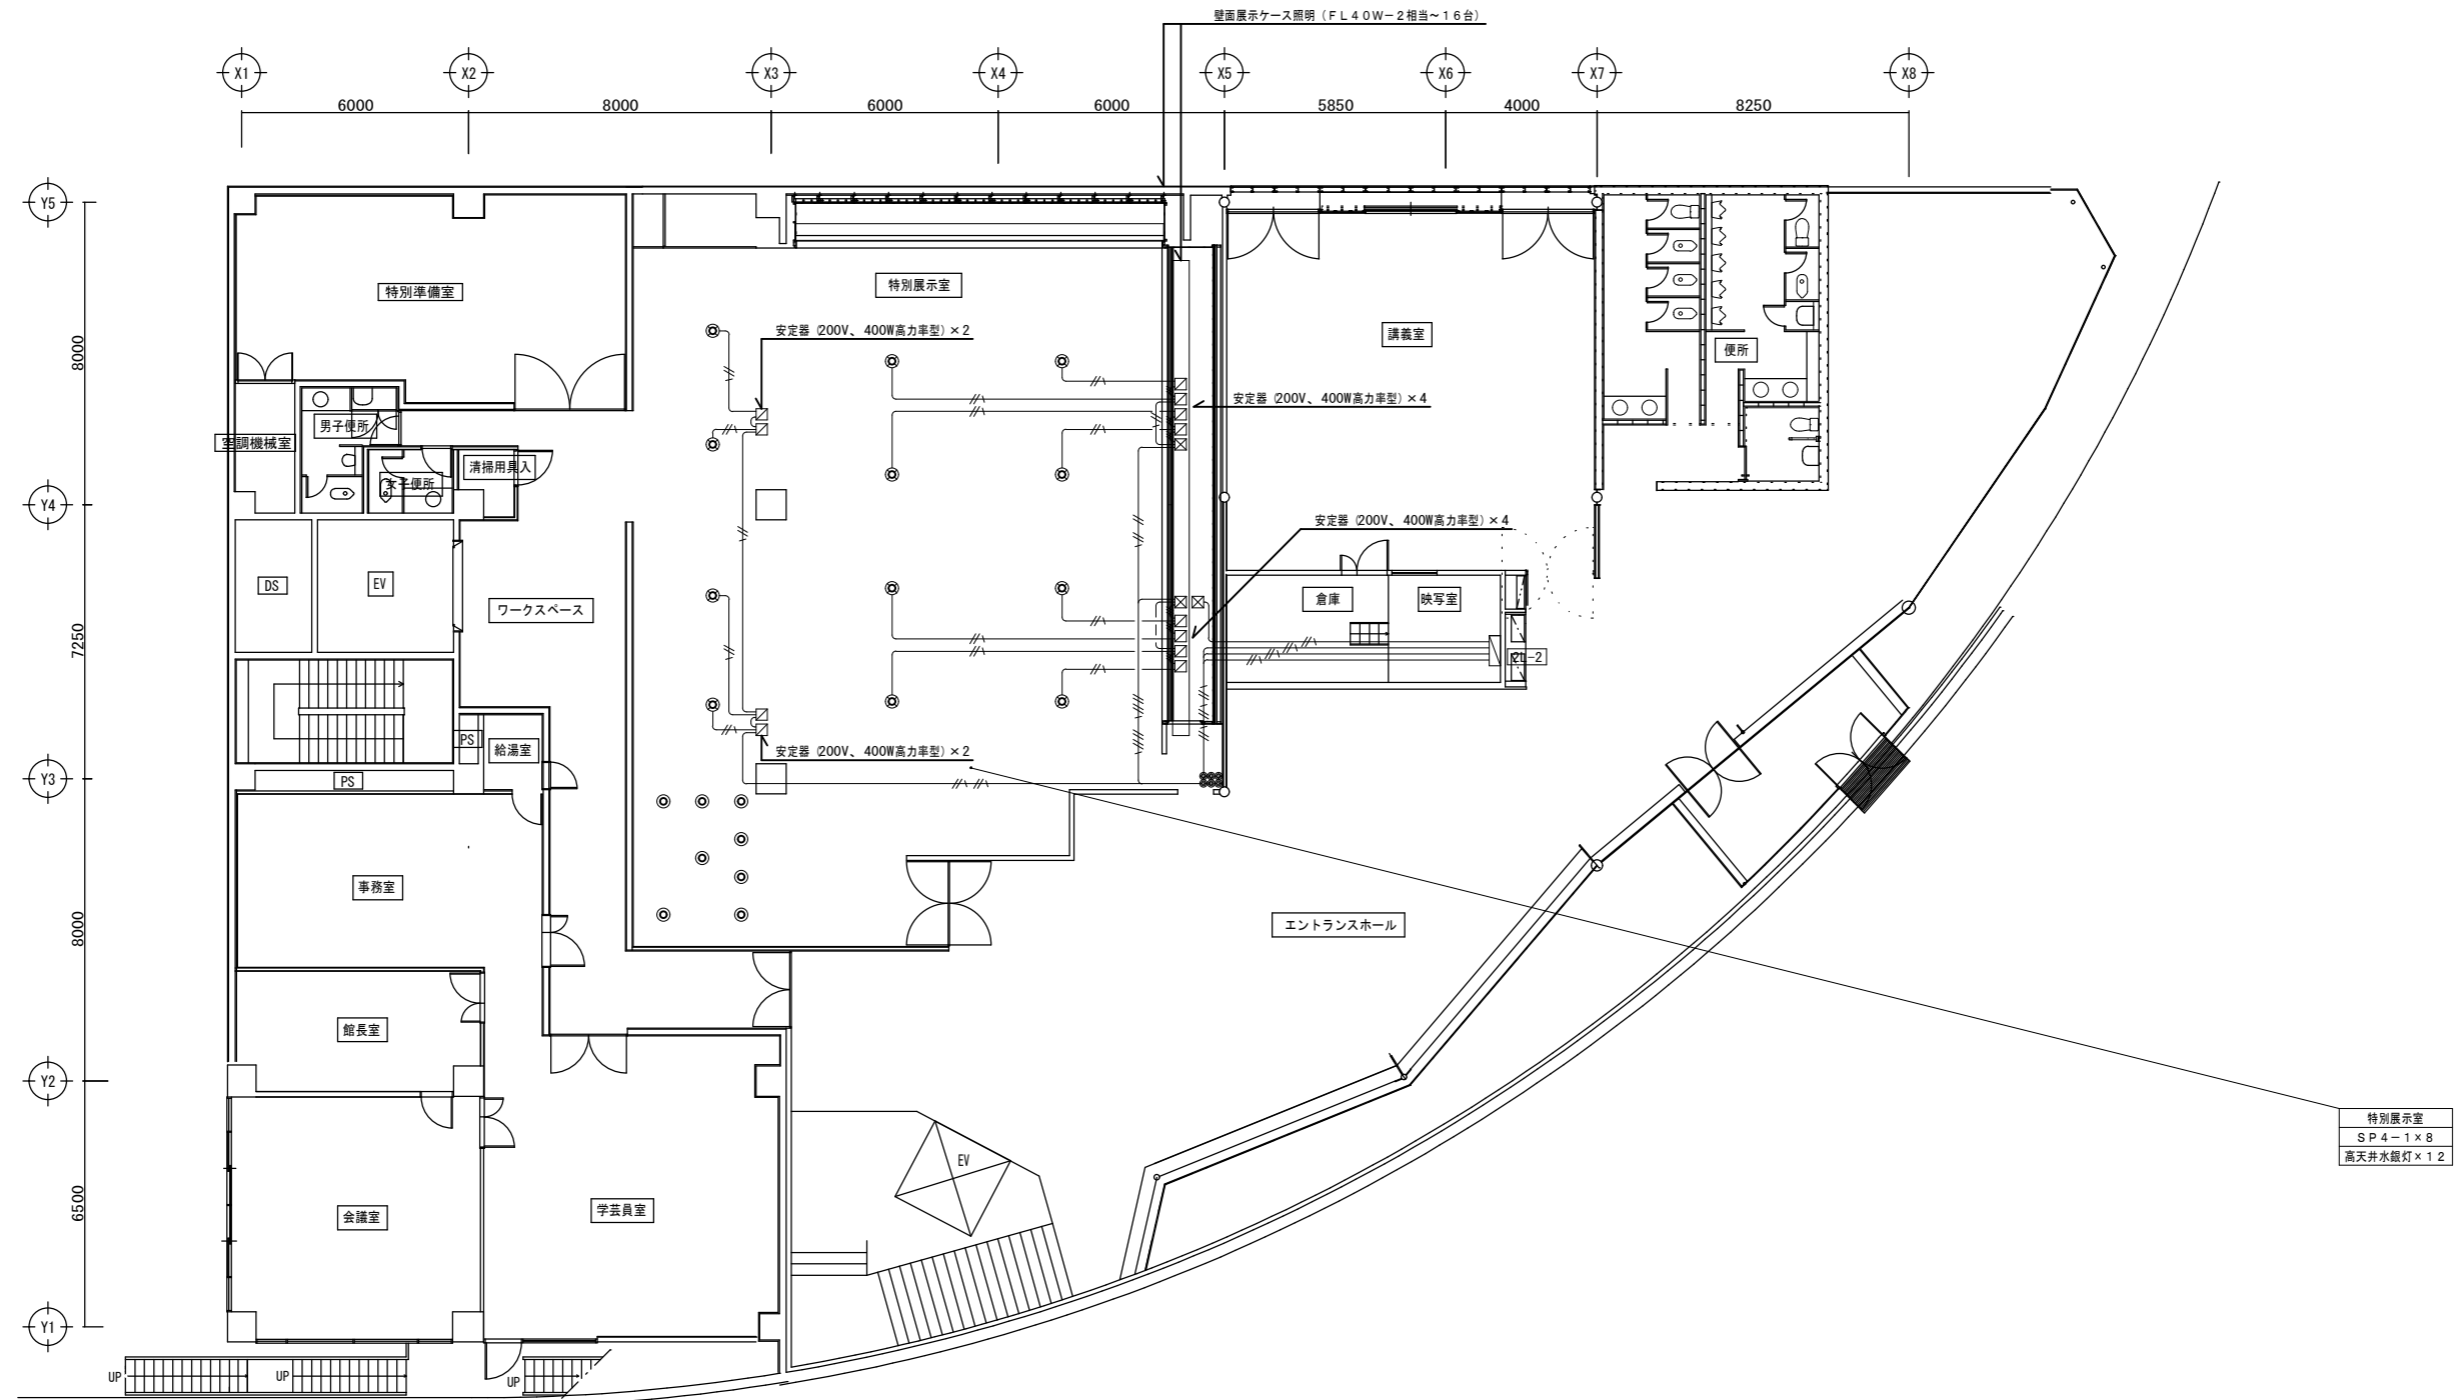
2階 平面図 (改修後)

 (有) 藤山設備設計 <small>熊本市南区近見6丁目4番1号201</small>	<small>一級建築士事務所 熊本県知事登録 第3443号 一級建築士 第339114号 設備設計一級建築士 第4340号 藤山 豊</small>	<small>日付 令和 6年 月 日</small>	<small>工事名称 八代市立博物館大規模改修展示照明設備工事</small>	<small>図面名称 2階平面図 (改修後) 【参考図】</small>	<small>縮尺 A1=1/100 A3=1/200</small>	<small>図面番号 E-展 2</small>

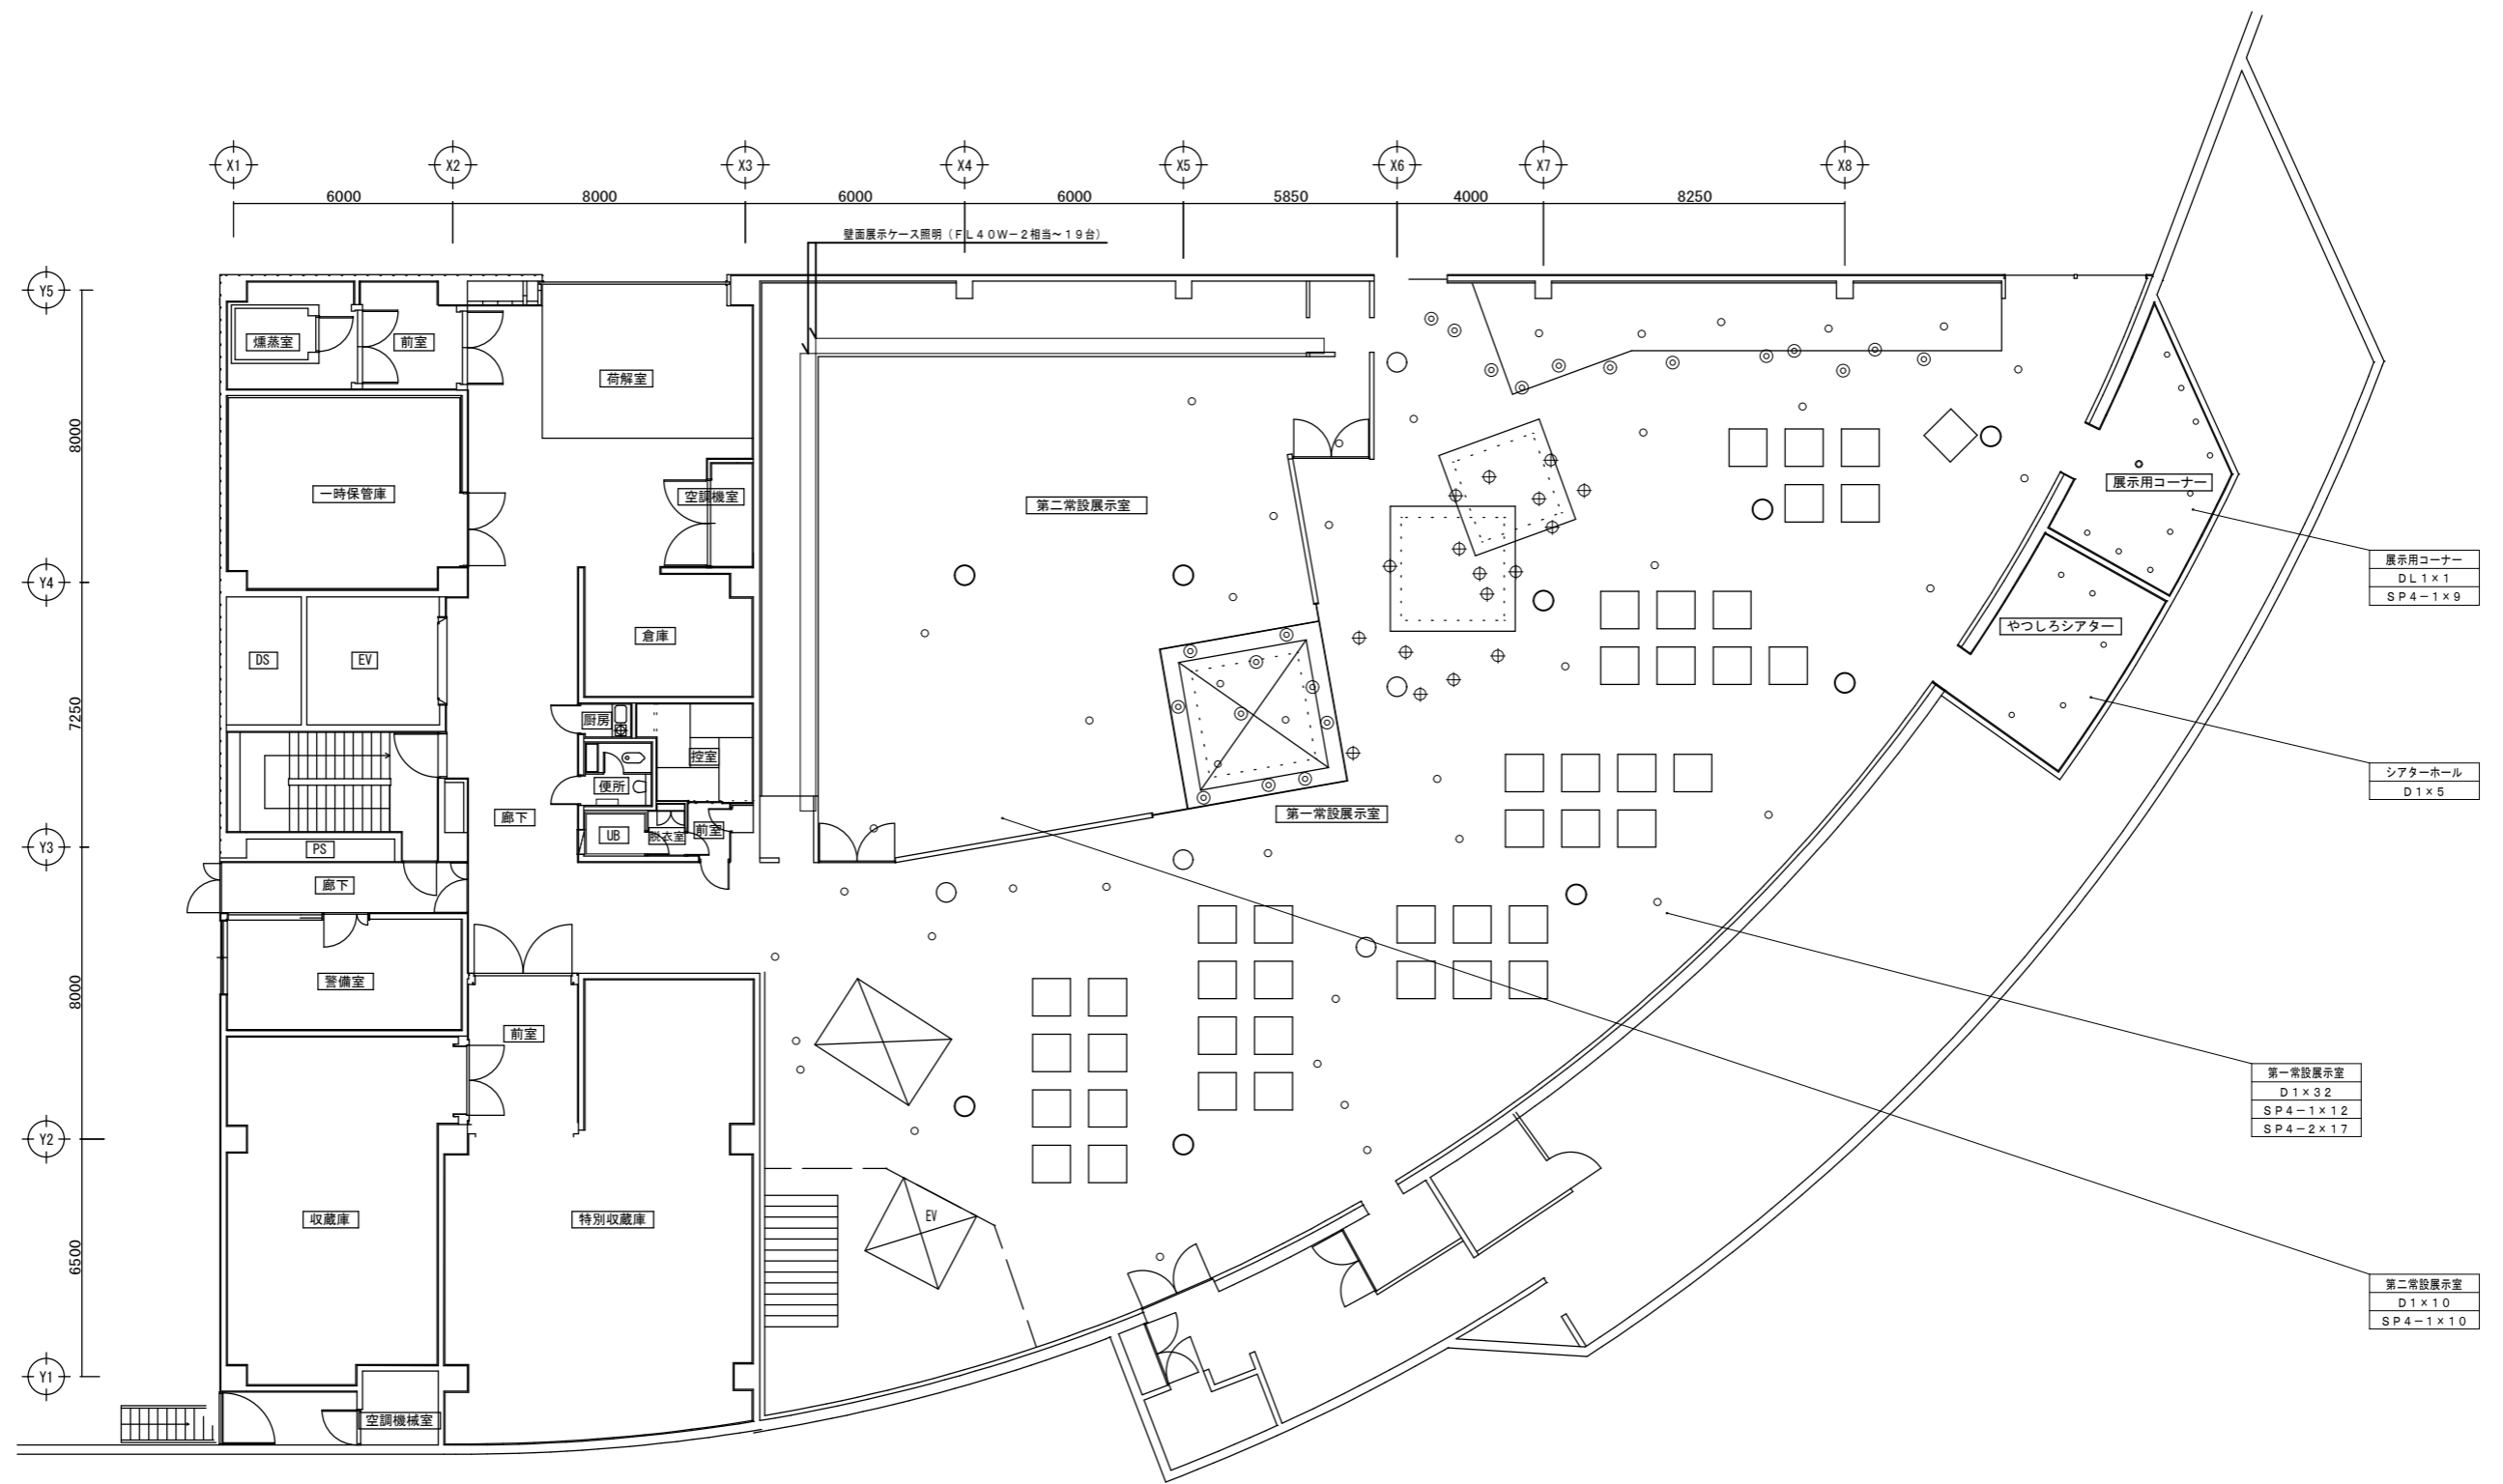

1階 平面図 (改修前)

 (有) 藤山設備設計 熊本市南区近見6丁目4番1号201	一級建築士事務所 第3443号 熊本県知事登録 一級建築士 第339114号 設備設計一級建築士 第4340号 藤山 豊	日付	工事名称	図面名称	縮尺	図面番号
		令和 6年 月 日	八代市立博物館大規模改修展示照明設備工事	1階平面図 (改修前) 【参考図】	A1=1/100 A3=1/200	E-展3



2階 平面図 (改修前)

特記事項	
	EEF2.0-2C
	EEF2.0-3C