


八代都市計画区域
用途地域の変更
特別用途地区（大規模集客施設制限地区）の変更

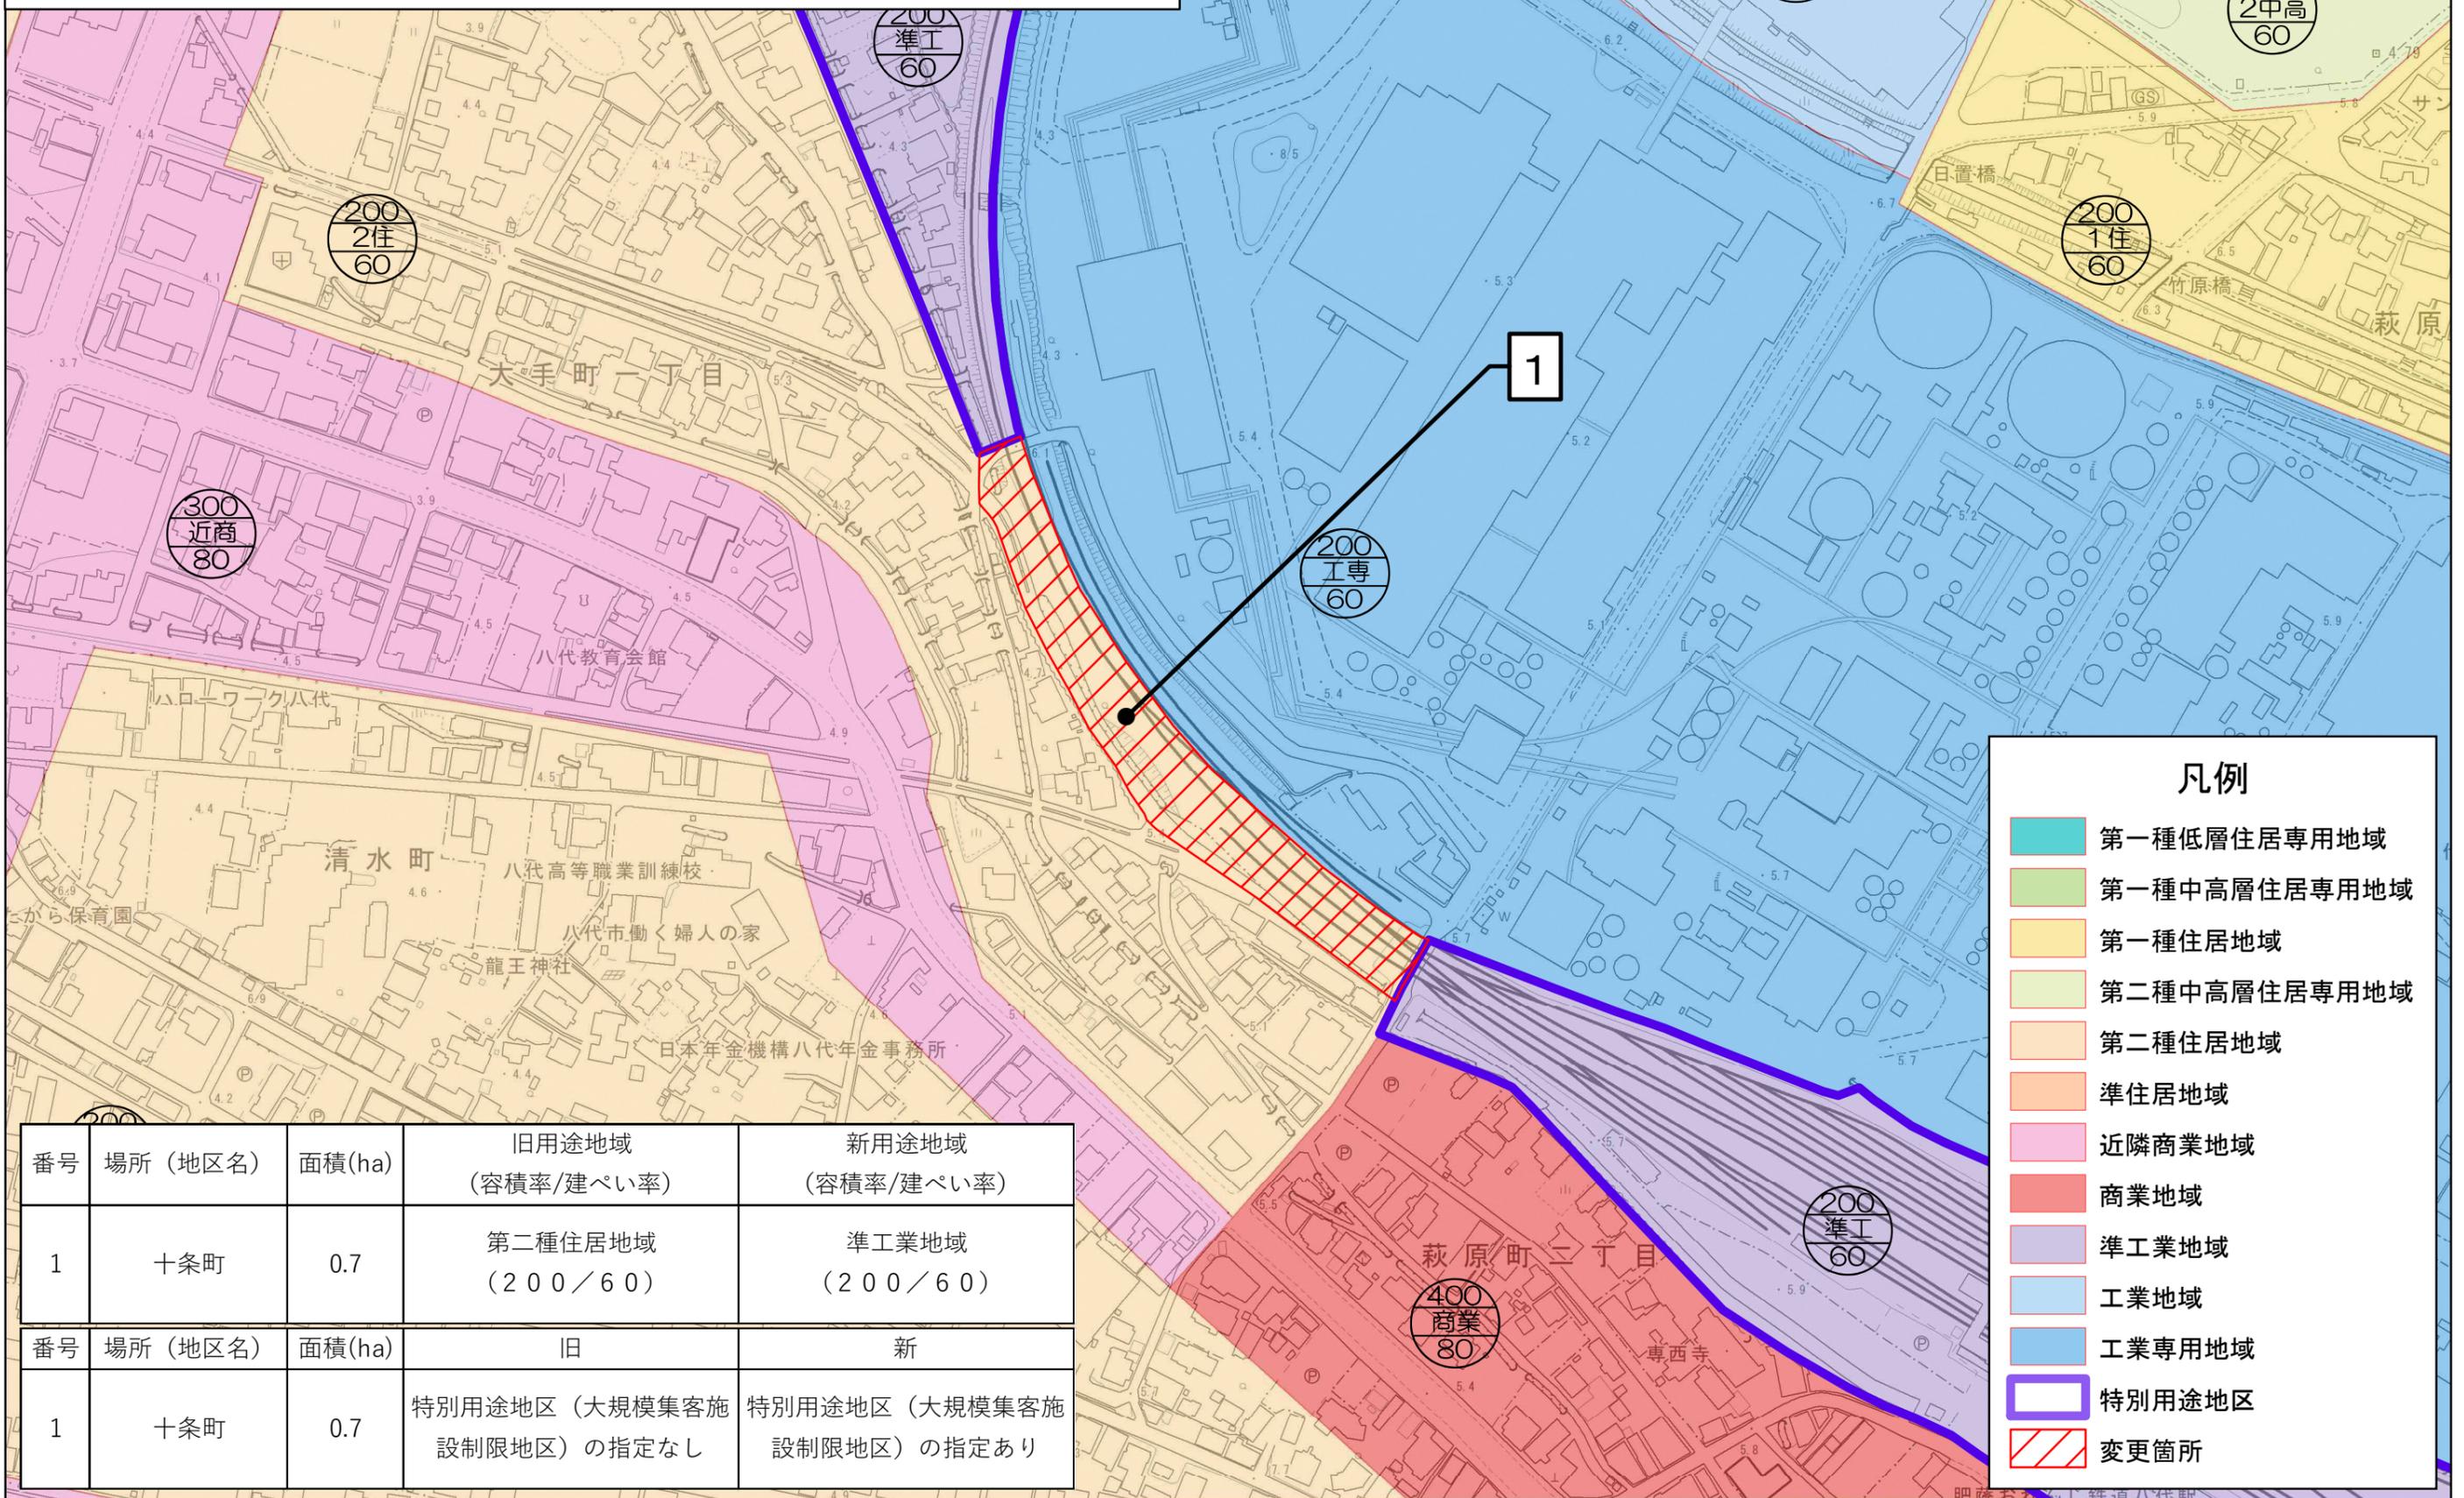

番号	場所(地区名)	面積(ha)	旧用途地域 (容積率/建ぺい率)	新用途地域 (容積率/建ぺい率)
1	十条町	0.7	第二種住居地域 (200/60)	準工業地域 (200/60)

番号	場所(地区名)	面積(ha)	旧	新
1	十条町	0.7	特別用途地区(大規模集客施設制限地区)の指定なし	特別用途地区(大規模集客施設制限地区)の指定あり