


八代市 龍峯コミュニティセンター(平面図)

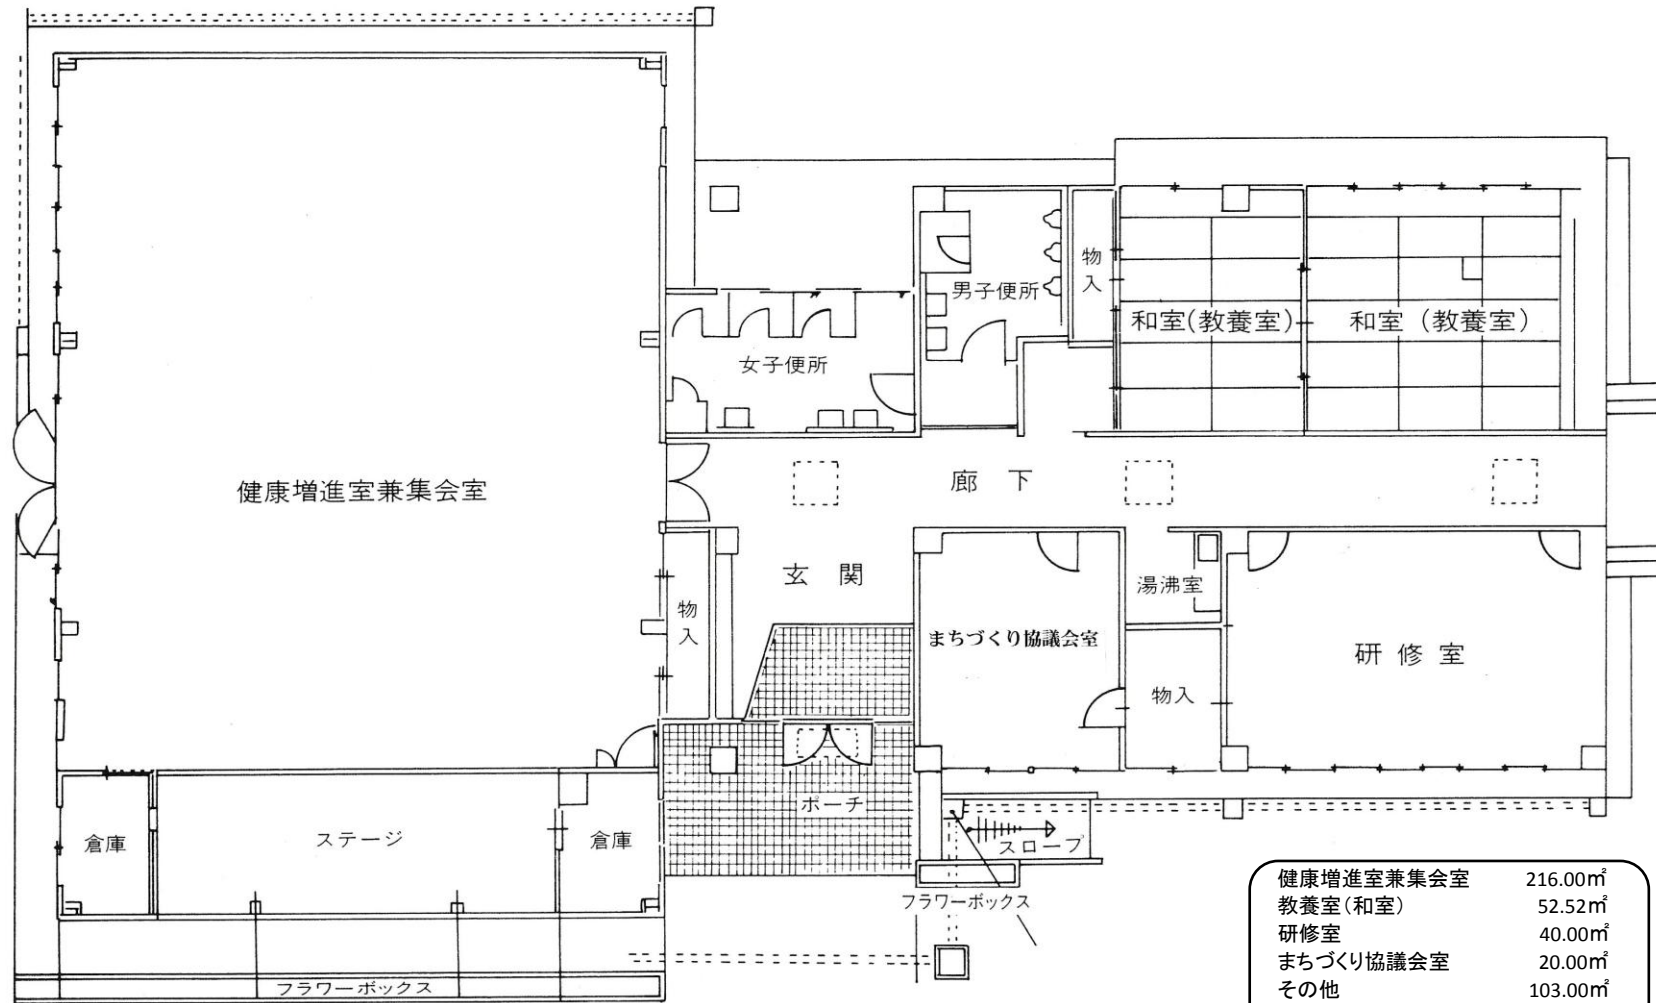

健康増進室兼集会室	216.00㎡
教養室(和室)	52.52㎡
研修室	40.00㎡
まちづくり協議会室	20.00㎡
その他	103.00㎡