


種類	面積
特定用途制限地域 (新八代駅 周辺地区) ただし農用 地区域を除く	約 95 ha

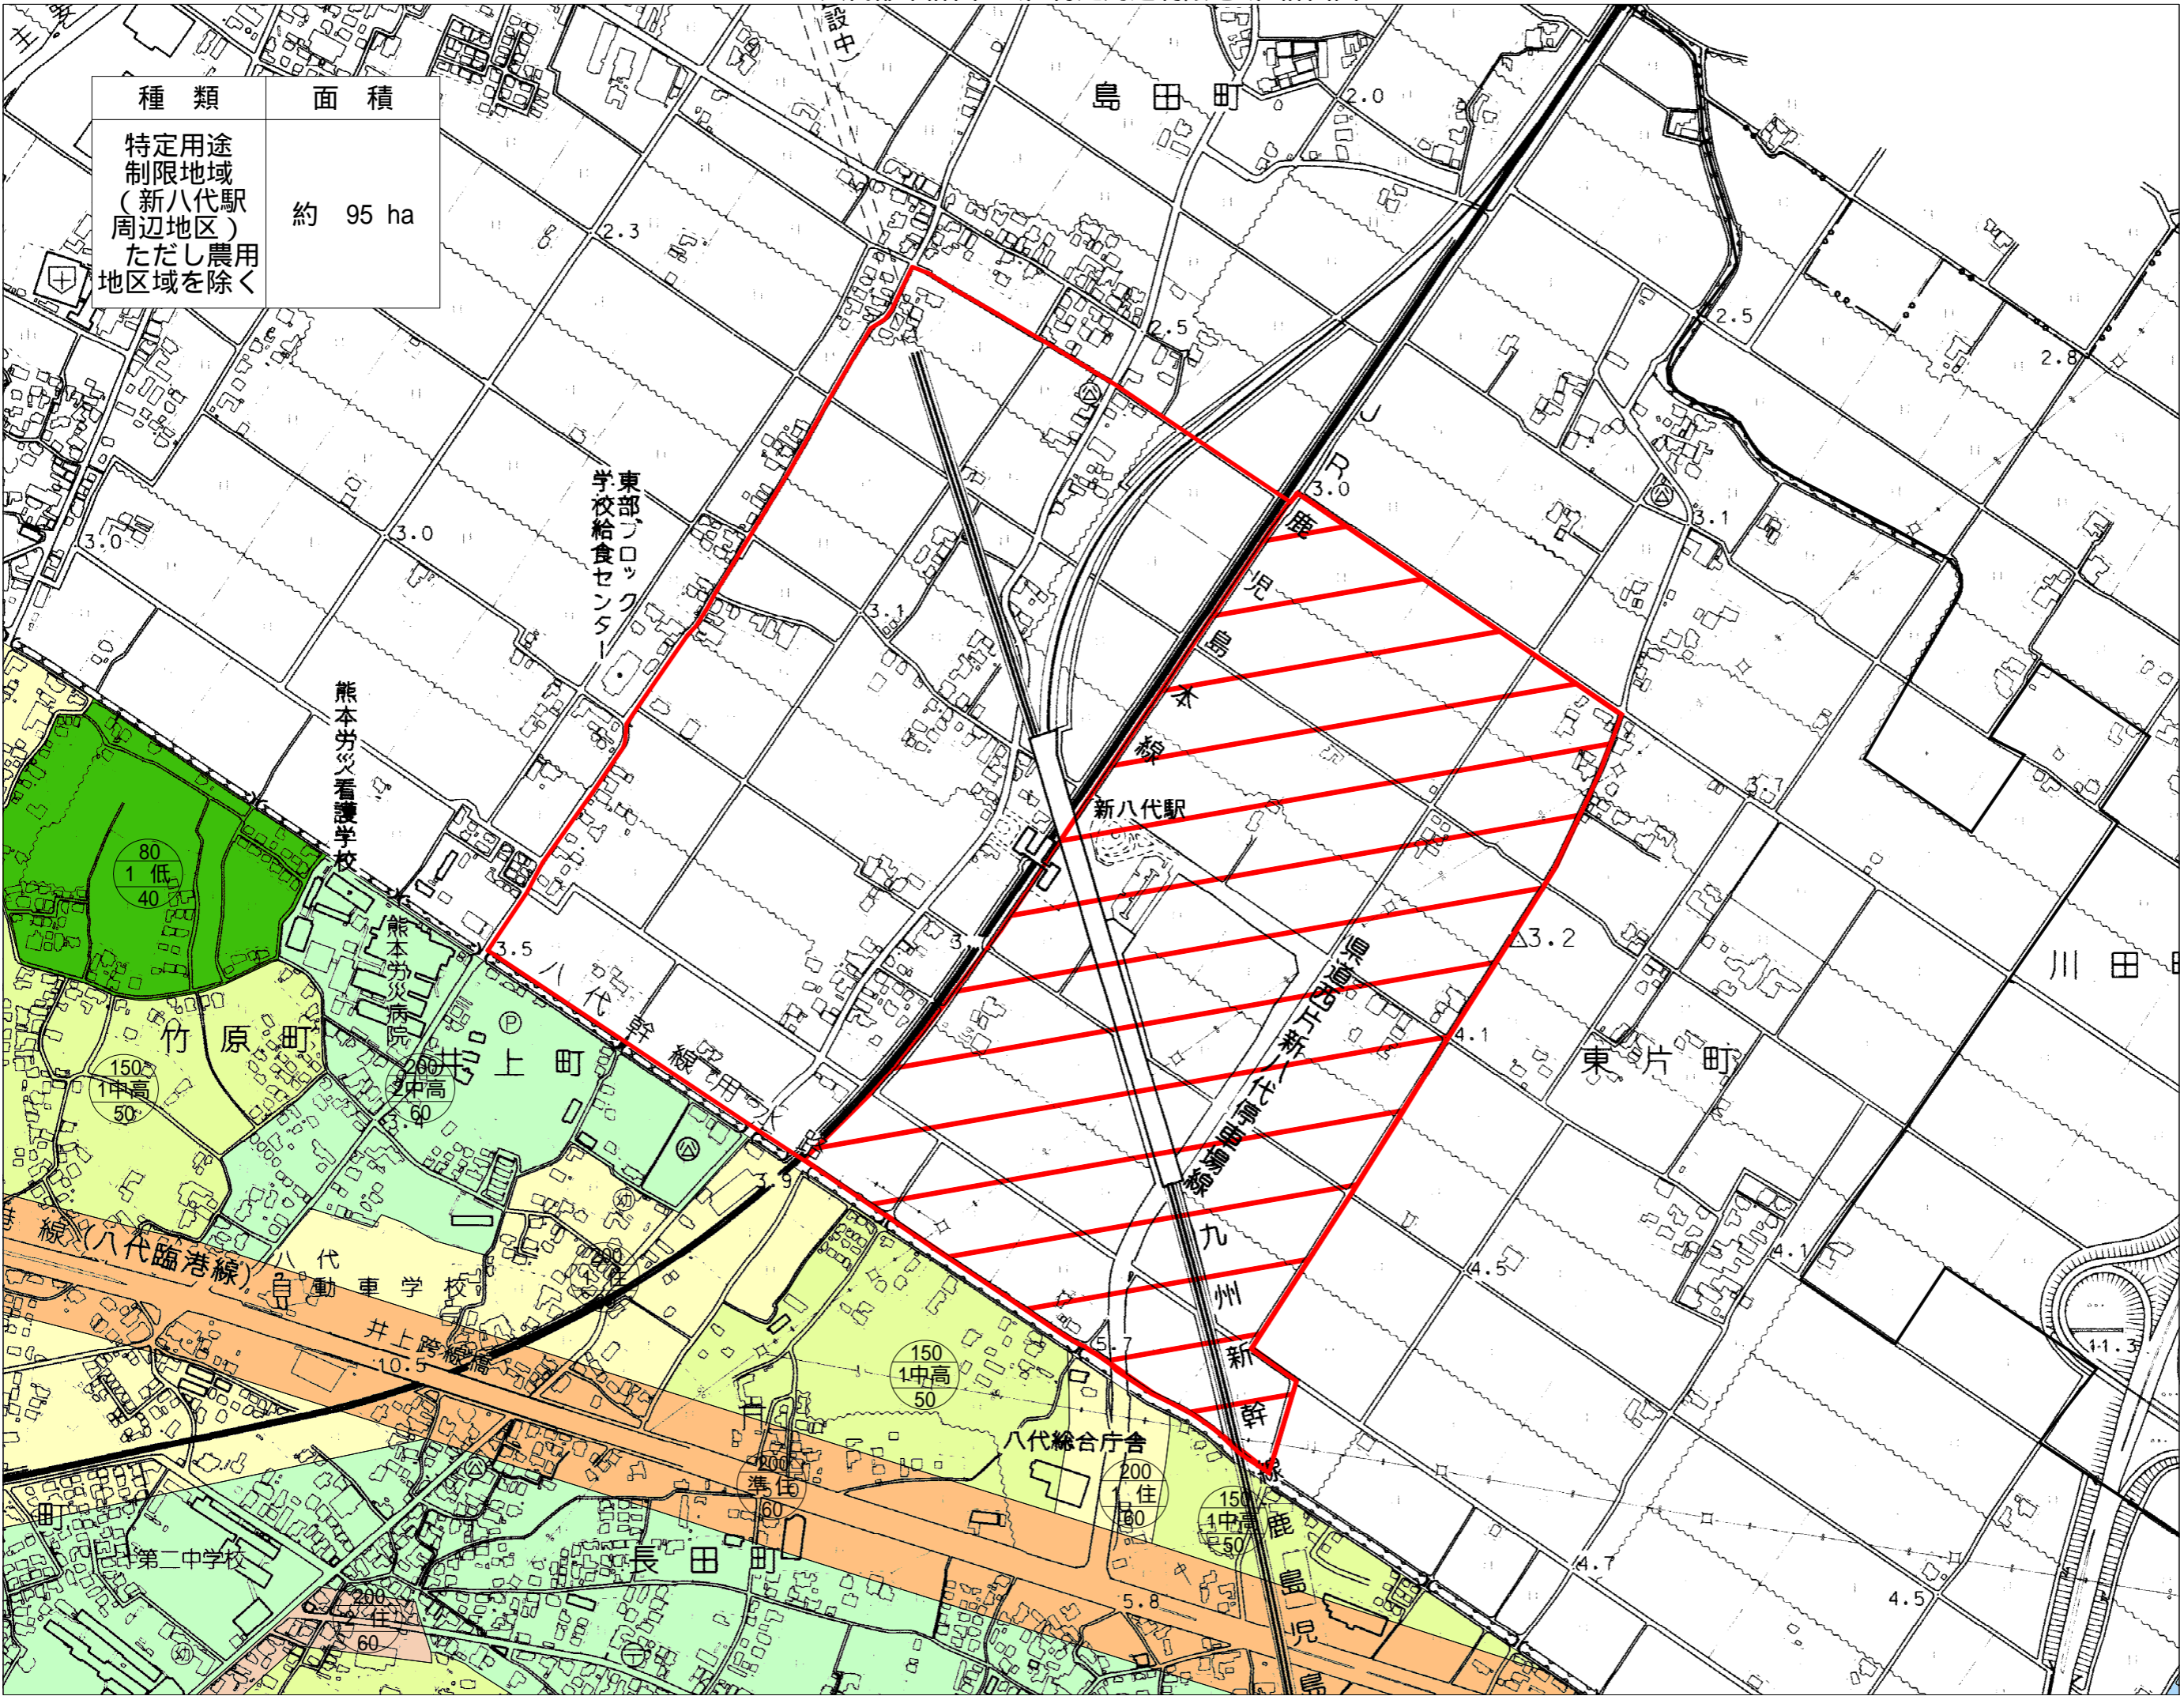

は告示で定める区域

凡例	
第一種低層住居専用地域	
第一種中高層住居専用地域	
第二種中高層住居専用地域	
第一種住居地域	
第二種住居地域	
準住居地域	
近隣商業地域	
商業地域	
準工業地域	
工業地域	
工業専用地域	
特定用途制限地域	