





概略平面図



Wは樹の幹までの概算幅

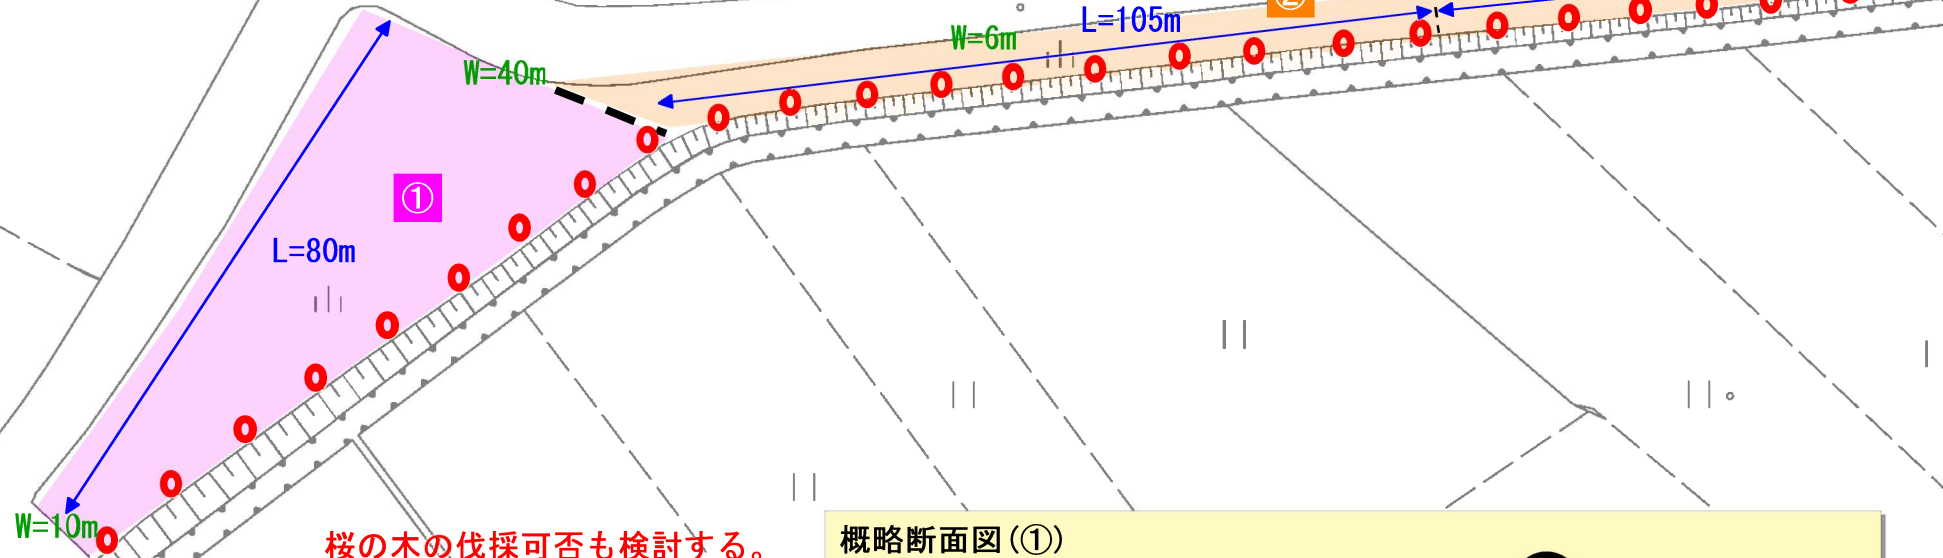

桜の木の伐採可否も検討する。

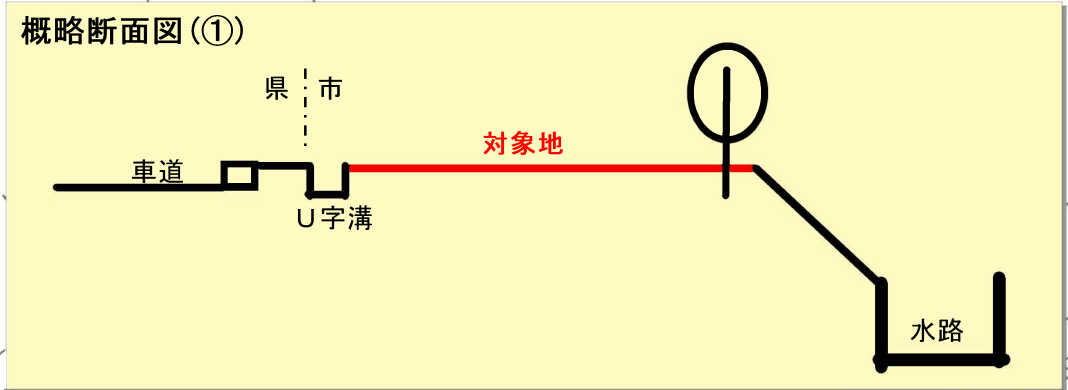

概略断面図(①)

県市

対象地

車道

U字溝

水路