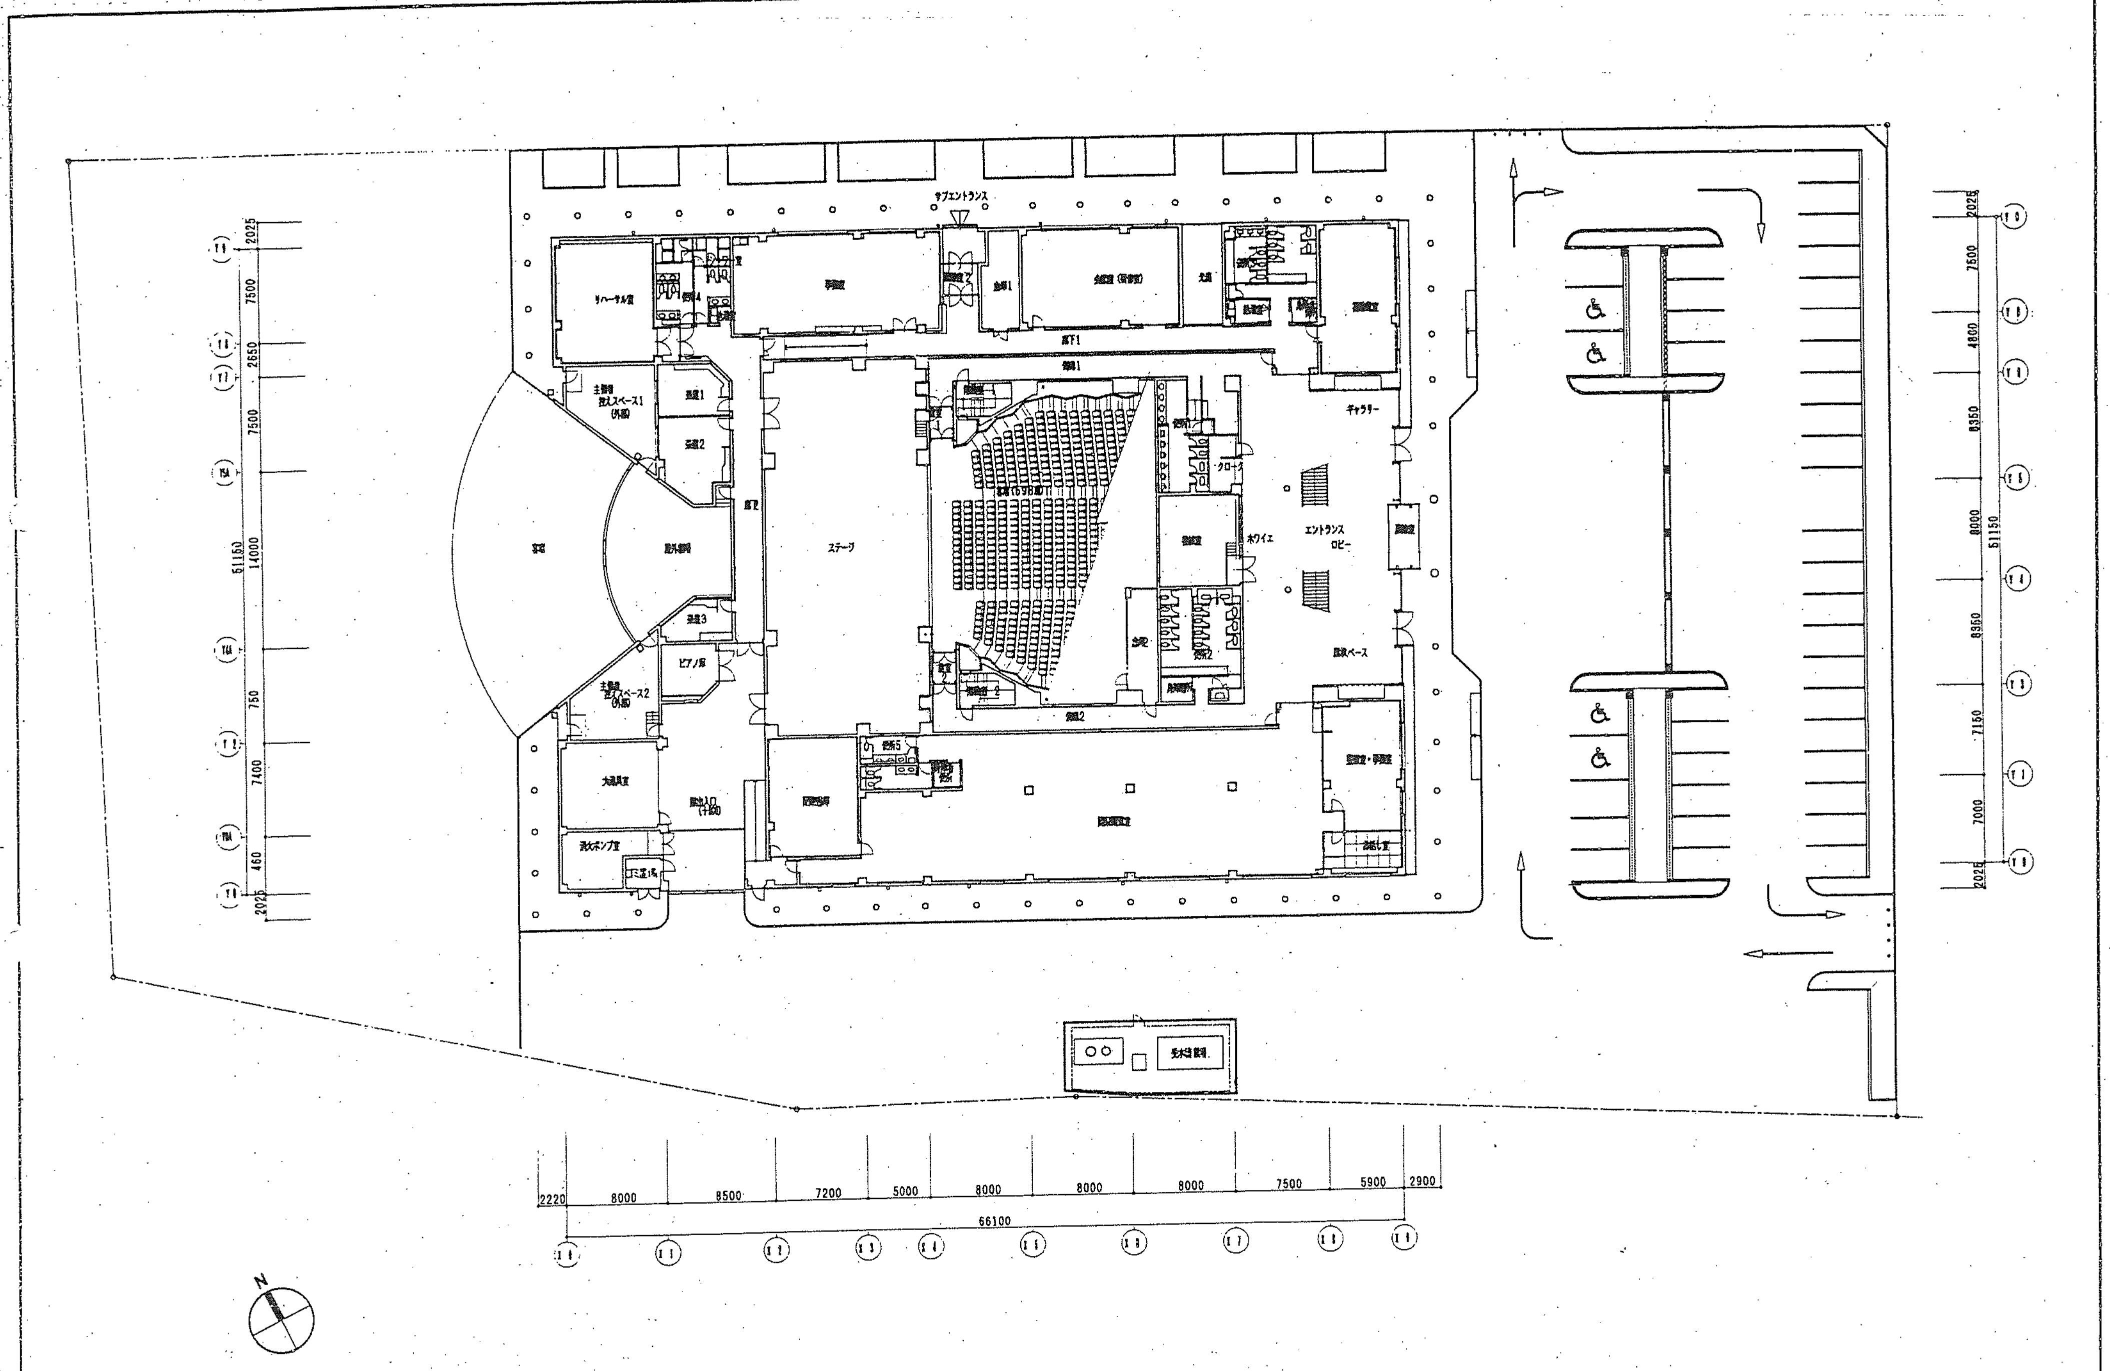

KISHO KUROKAWA architect & associates
株式会社黒川紀章建築都市設計事務所

文化センター(仮称)新築工事

1 階 平面図

1/200

A-17