




- ・ 建設予定地において、市が土地及び調整池の造成工事を別途発注予定であるため、関係者と適切に協議、調整を行うこと。
- ・ 調整池や地盤高については、次頁の造成工事概要図を参照すること。
- ・ 車両出入口は、下記 2 箇所からの進入とし、配送車両、食材搬入車両、一般車両等の出入りについて、十分な安全性を確保した計画とすること。  
(建設予定地北東側) 市道古城町 14 号線  
(建設予定地西側) 「八代都市計画道路事業 3・2・24 号南部幹線」
- ・ なお、南部幹線については、事業施行期間が令和 10 年 3 月 31 日迄(※期間は変更になる可能性がある)であるが、建設予定地北東側の出入口に加え、歩行者等の安全確保を講じることを前提として南部幹線側の出入口を 2 箇所とし、出入口の数を合計 3 箇所とする提案も可能とする。南部幹線側の出入口を 2 箇所とする場合は、それが必要となる理由を整理したうえで提案すること。また、南部幹線側の出入口の設置箇所については、事業者決定後、基本設計の段階で八代市、事業者、警察及び熊本県による協議のうえ決定する。

造成工事概要図

(R6. 9. 20時点)

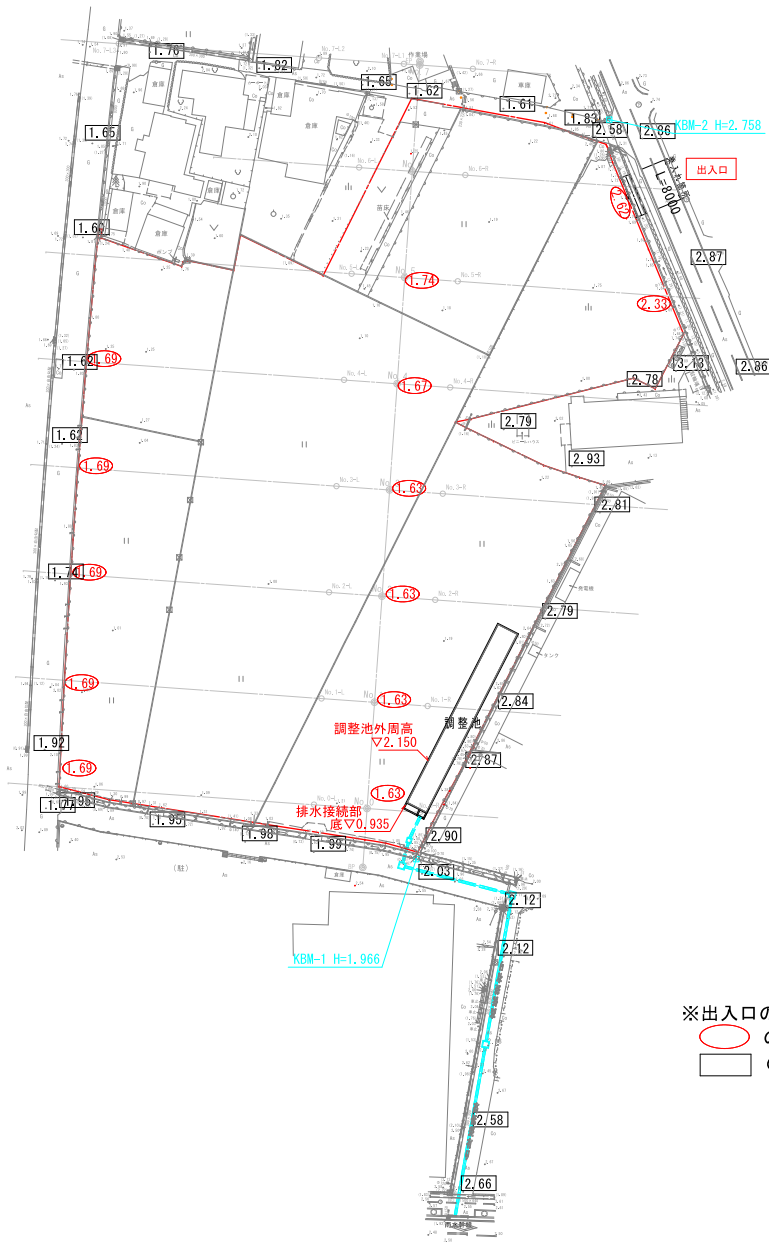


※出入口の位置は、固定するものではありません。  
○ の表示は舗装厚さ (20cm) を差し引いた計画高を示す。  
□ の表示は現況地盤高を示す。


|      |            |    |     |  |
|------|------------|----|-----|--|
| 工事名  |            |    |     |  |
| 路線名  | 八代市南部エリア   |    |     |  |
| 工事箇所 | 八代市中北町     |    |     |  |
| 図面種類 | 計画平面図      |    |     |  |
| 縮 尺  | 1/500 (A1) |    |     |  |
| 図 面  | 全1葉        |    | 第1号 |  |
| 現況図  |            |    |     |  |
| 精査   | 設計         | 製図 | 謄写  |  |

水路工事詳細図


計画平面図  
S=1:50

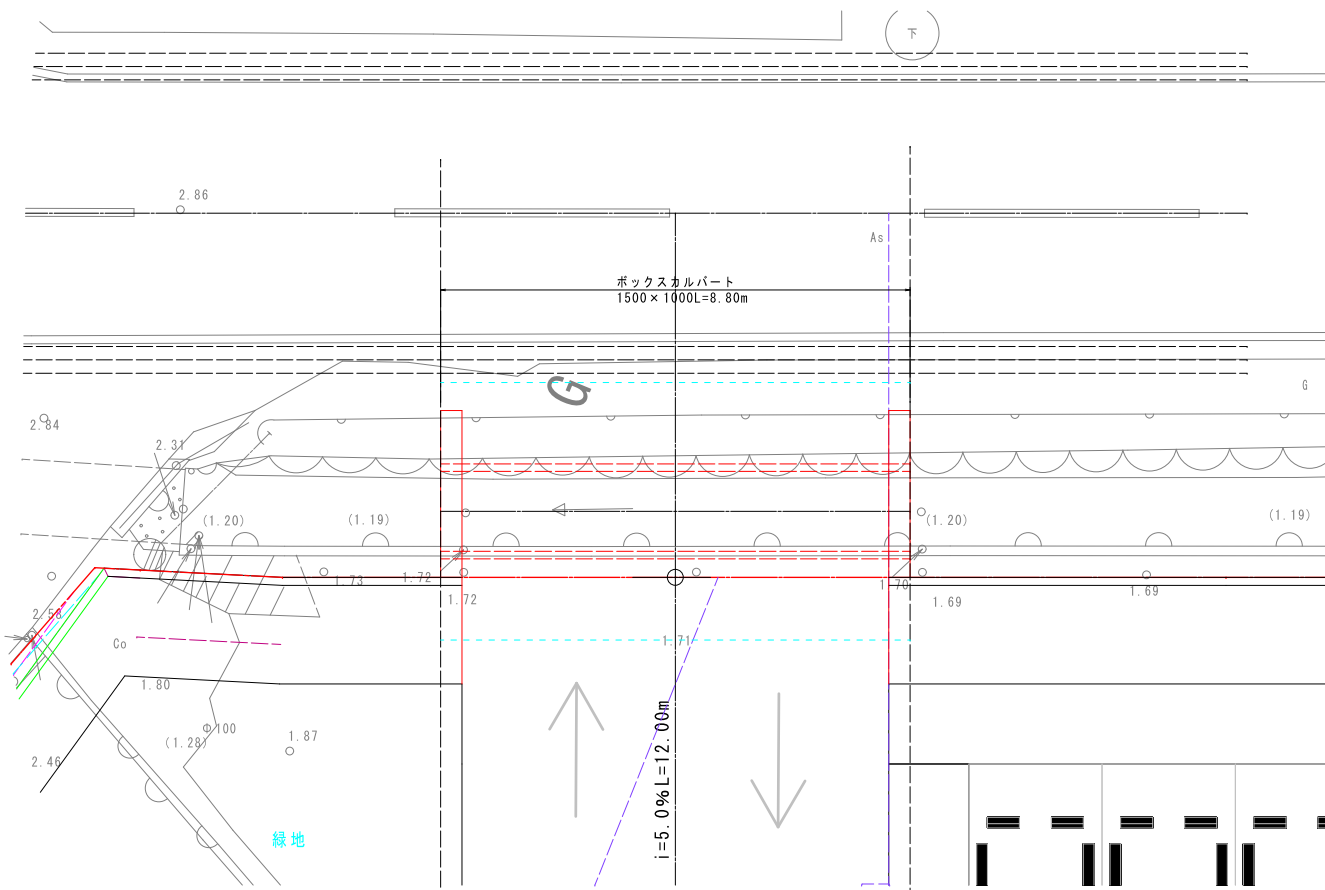


縦断面図  
1000×1500 S=1:50

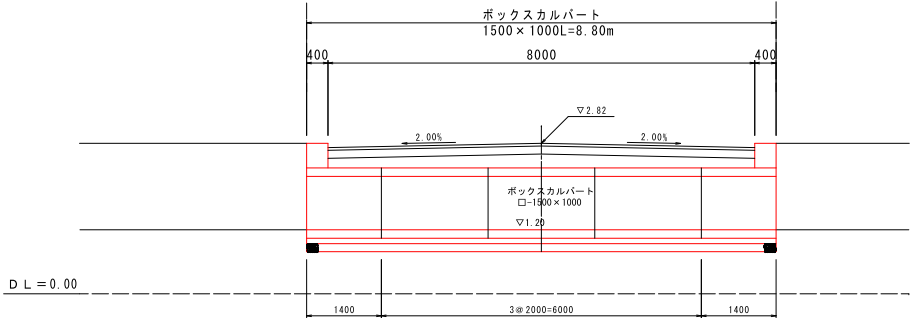


断面図  
1000×1500 S=1:50

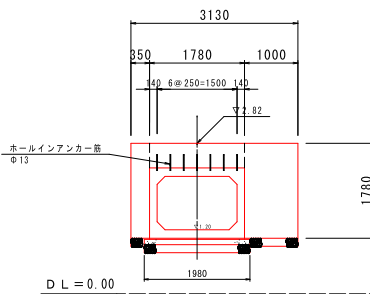

ボックスカルバート  
1000×1500 S=1:20

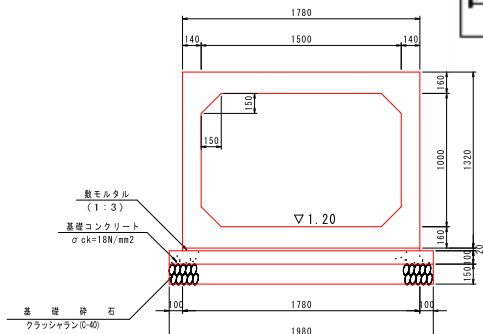

取合わせ詳細図  
S=1:20

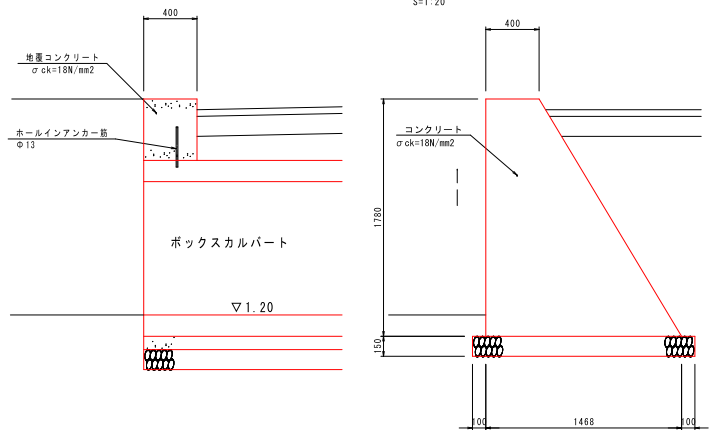


※転落防止柵を設置予定(設置方法検討中)  
設置は造成工事で行う

|      |                                    |     |    |
|------|------------------------------------|-----|----|
| 工事名  | (仮称) 八代市南部学校給食センター<br>事業用地造成設計業務委託 |     |    |
| 路線名  | 八代市南部エリア                           |     |    |
| 工事箇所 | 八代市中北町                             |     |    |
| 図面種類 | 水路工事詳細図 (1)                        |     |    |
| 縮尺   | 図示                                 |     |    |
| 図面   | 全1葉                                | 第1号 |    |
| 現況図  |                                    |     |    |
| 精査   | 設計                                 | 製図  | 謄写 |

擁壁計画平面図 S=1:500

図面 B

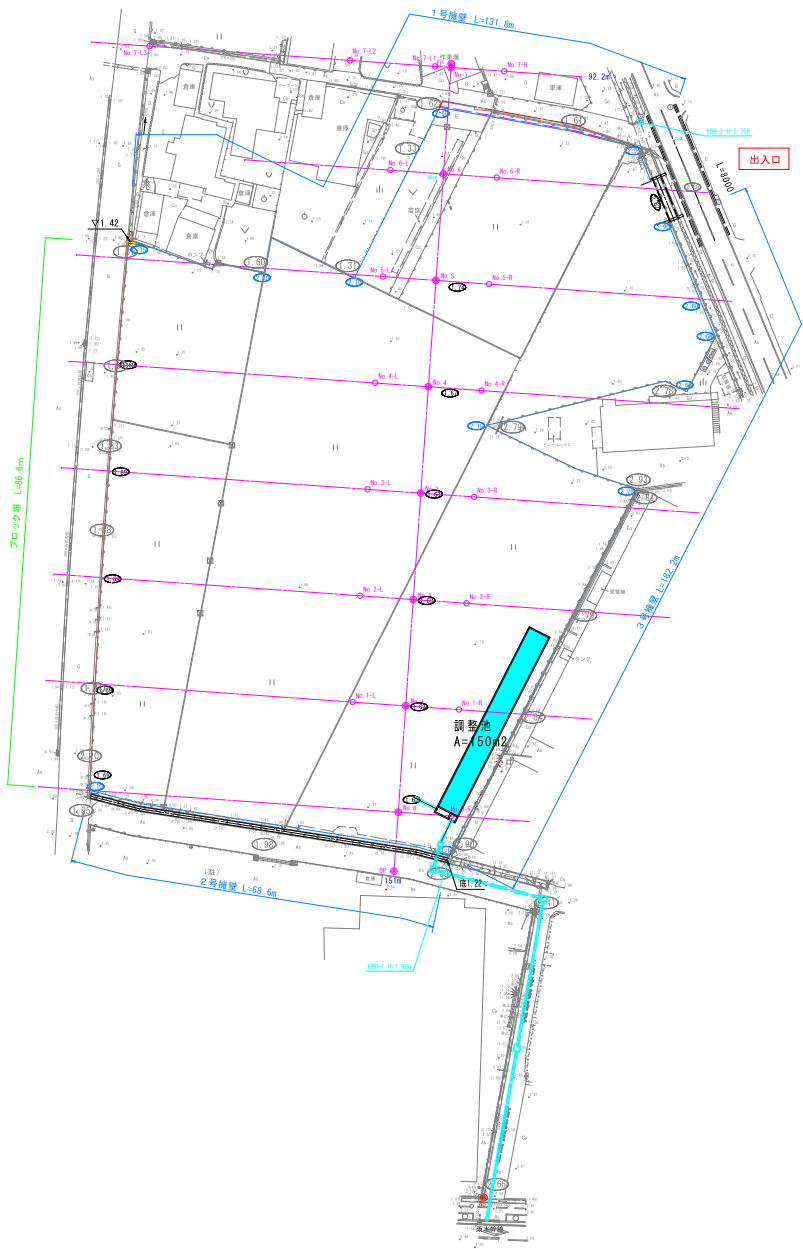


- は、擁壁位置を示す
- は、調整池位置を示す
- は、計測点 (関係者) の位置を示す
- は、関係者の位置を示す

|      |                                      |    |    |  |
|------|--------------------------------------|----|----|--|
| 工事名  | (名称) 八代市新南地区学校給食センター<br>事業用地造成設計業務委託 |    |    |  |
| 路線名  | 八代市南部エリア                             |    |    |  |
| 工事箇所 | 八代市中北町                               |    |    |  |
| 図面種類 | 擁壁計画平面図                              |    |    |  |
| 縮 尺  | 1/500                                |    |    |  |
| 図 面  | 全1葉 第1号                              |    |    |  |
| 現況図  |                                      |    |    |  |
| 精査   | 設計                                   | 製図 | 謄写 |  |


調整池計画平面図

S=1:200

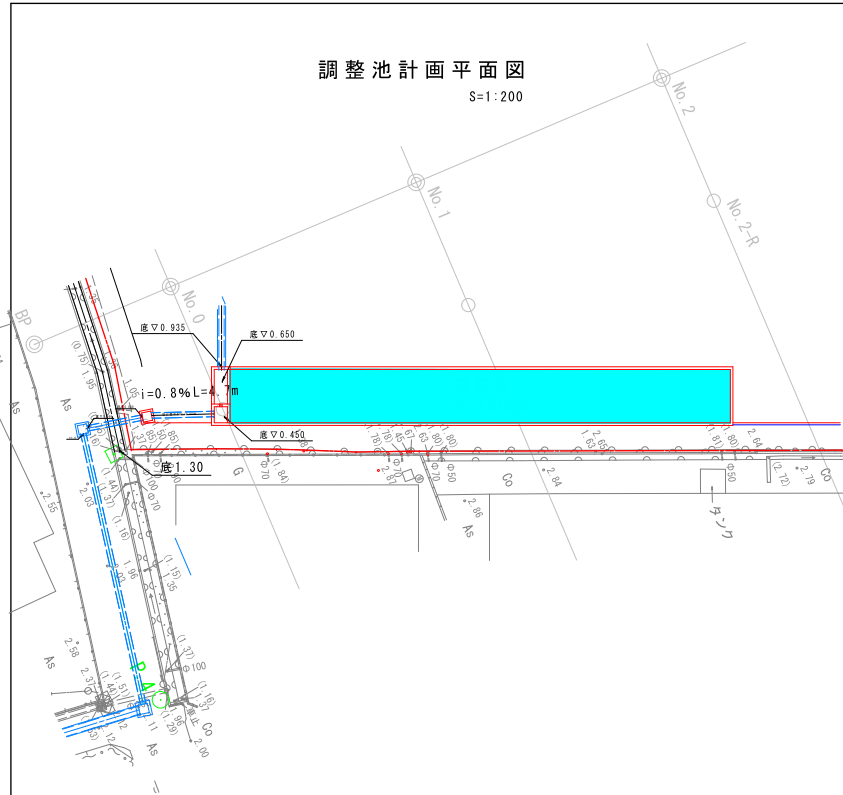


調整池計画詳細図


S=1:100

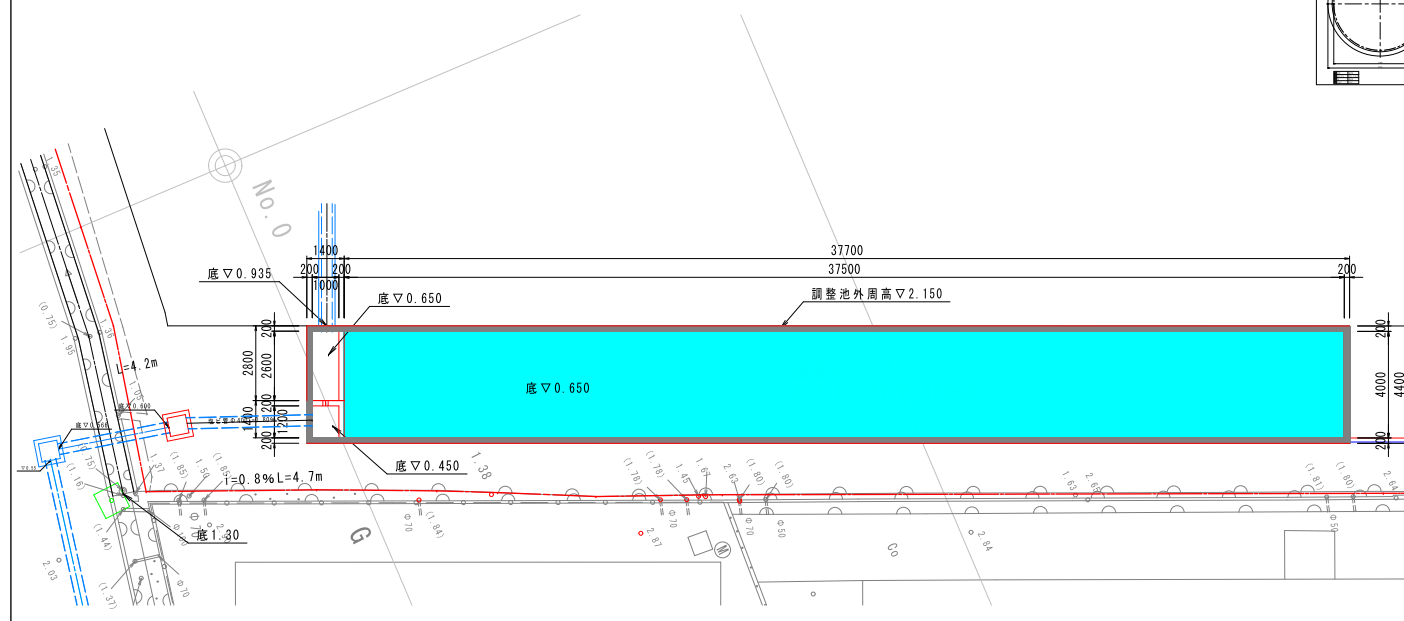

調整池計画詳細図 (1)

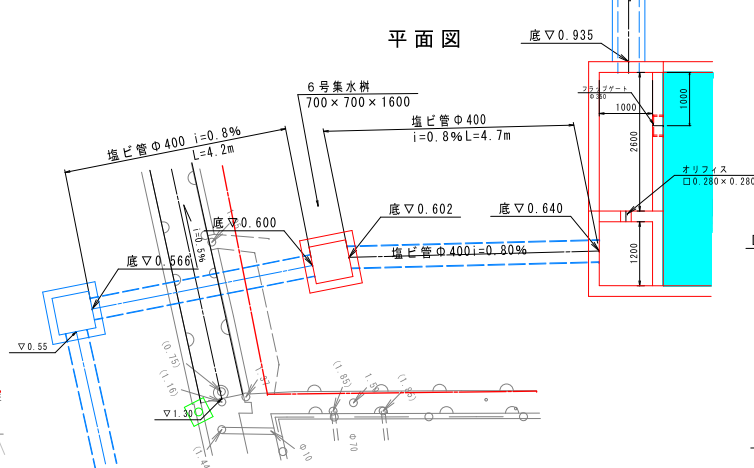


断面図

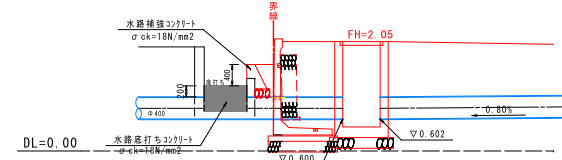


調整池放流部詳細図 S=1:50


平面図

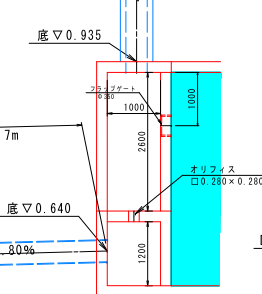

A-A断面図

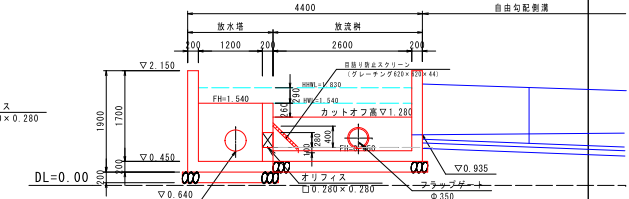


B-B断面図

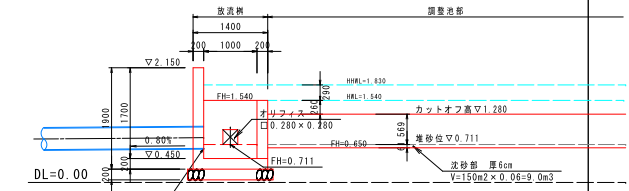

放流部詳細図

S=1:25

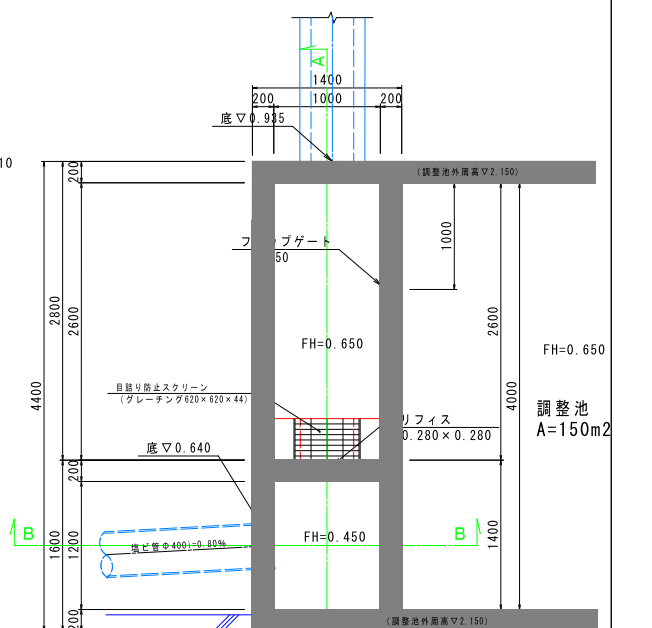


調整池  
A=150m<sup>2</sup>

|      |                                     |     |    |
|------|-------------------------------------|-----|----|
| 工事名  | (名称) 八代市南部中学校給食センター<br>事業用地造成設計業務委託 |     |    |
| 路線名  | 八代市南部エリア                            |     |    |
| 工事箇所 | 八代市中北町                              |     |    |
| 図面種類 | 調整池計画詳細図 (1)                        |     |    |
| 縮 尺  | 図示                                  |     |    |
| 図 面  | 全1葉                                 | 第1号 |    |
| 現況図  |                                     |     |    |
| 精査   | 設計                                  | 製図  | 謄写 |


## 調整池計画詳細図(2)

図面 D

詳細平面図 S=1:60

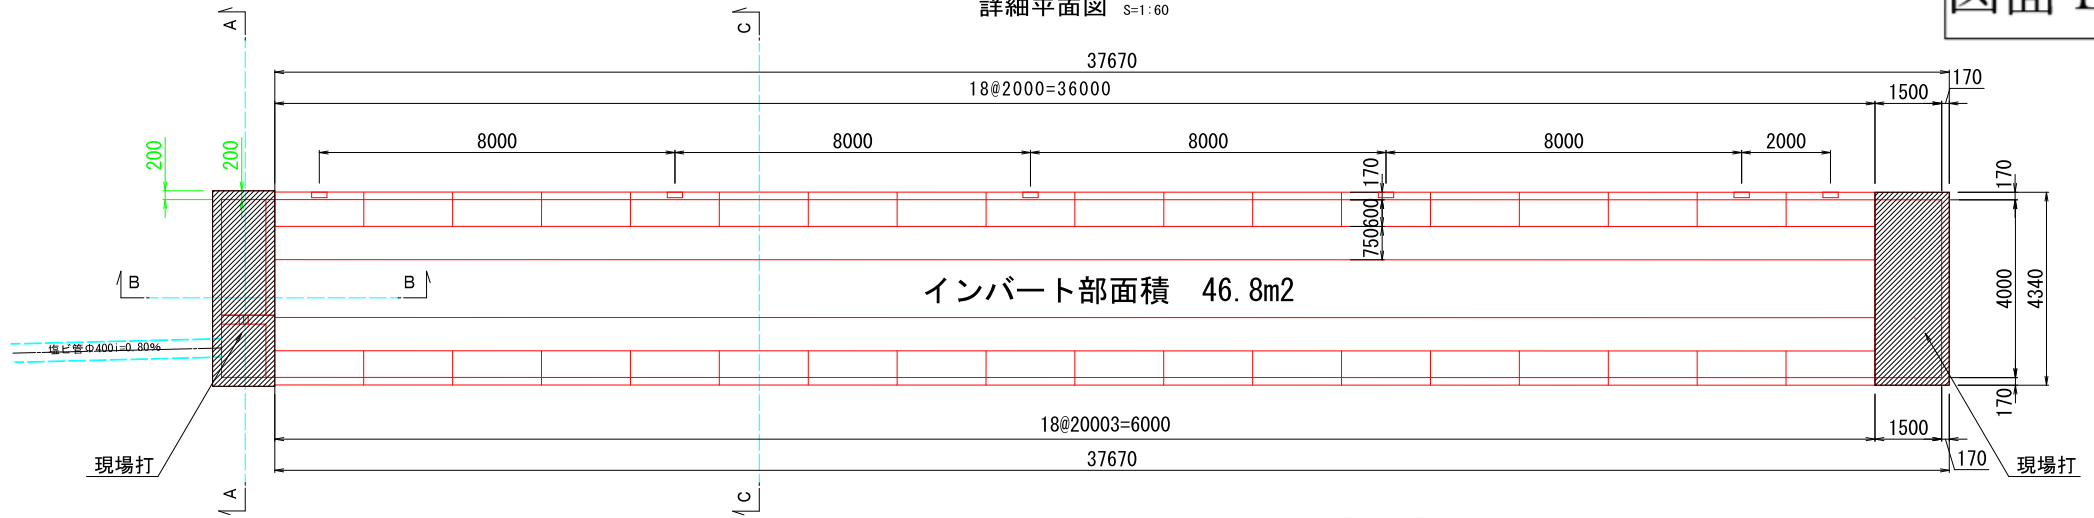


A-A断面

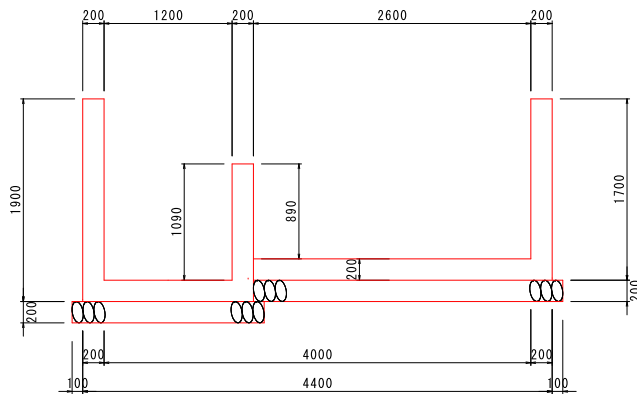

詳細断面図 S=1:25


【H1700】

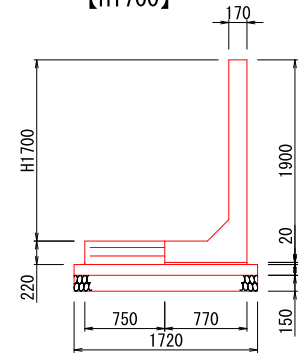


数量表

| 名 称      | 規 格                    | 算 定 式                              | 単 位 | 10m当り |
|----------|------------------------|------------------------------------|-----|-------|
| 基 礎 材    | t=150mm                | 1.72*10.00                         | m2  | 17.20 |
| 基礎コンクリート | $\sigma_{ck}=18N/mm^2$ | 0.10*1.72*10.00                    | m3  | 1.72  |
| 同上型枠     |                        | 0.10*10.00*2                       | m2  | 2.00  |
| 数モルタル    | 1 : 3                  | 0.01*0.77*10.00                    | m3  | 0.08  |
| 底版コン     | $\sigma_{ck}=30N/mm^2$ | 0.22*0.75*10.00                    | m3  | 1.65  |
| 底版型枠     |                        | 0.22*10.00                         | m2  | 2.20  |
| 鉄 筋      | D13以下                  | 0.560*6*10.00 + 0.995*0.70*30*5.00 | kg  | 138   |
| 伸縮目地     | 湿青質板 t=10mm            | 0.22*0.75                          | m2  | 0.17  |
| 止水板      | GF150×5                |                                    | m   | 0.75  |
| 内目地防水    |                        | 2.482*5.00                         | m   | 12.41 |
| オープン調整池  | H1700                  | 10/2.0                             | 個   | 5.00  |

C-C断面

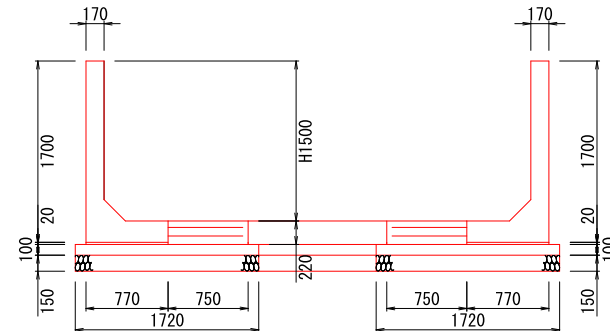

B-B断面

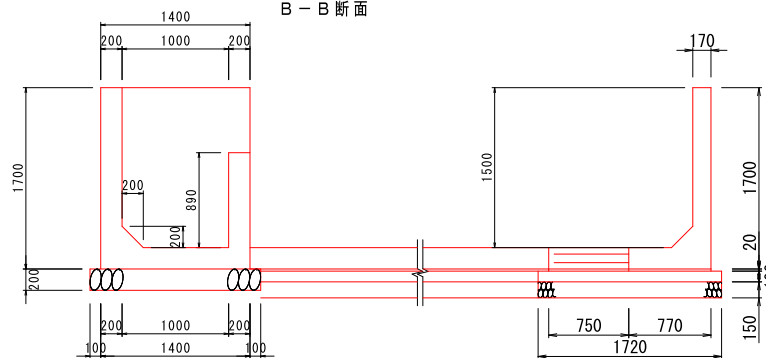


|      |                                     |    |     |  |
|------|-------------------------------------|----|-----|--|
| 工事名  | (名称) 八代市新南郡学校給食センター<br>事業用地造成設計業務委託 |    |     |  |
| 路線名  | 八代市南部エリア                            |    |     |  |
| 工事箇所 | 八代市中北町                              |    |     |  |
| 図面種類 | 調整池計画詳細図 (2)                        |    |     |  |
| 縮 尺  | 図示                                  |    |     |  |
| 図 面  | 全1葉                                 |    | 第1号 |  |
| 現況図  |                                     |    |     |  |
| 精査   | 設計                                  | 製図 | 読写  |  |


流末部縦断面図及び雨水幹線ボックス継足し部構造図

図面 E


流末部道路縦断面図 S=1/100

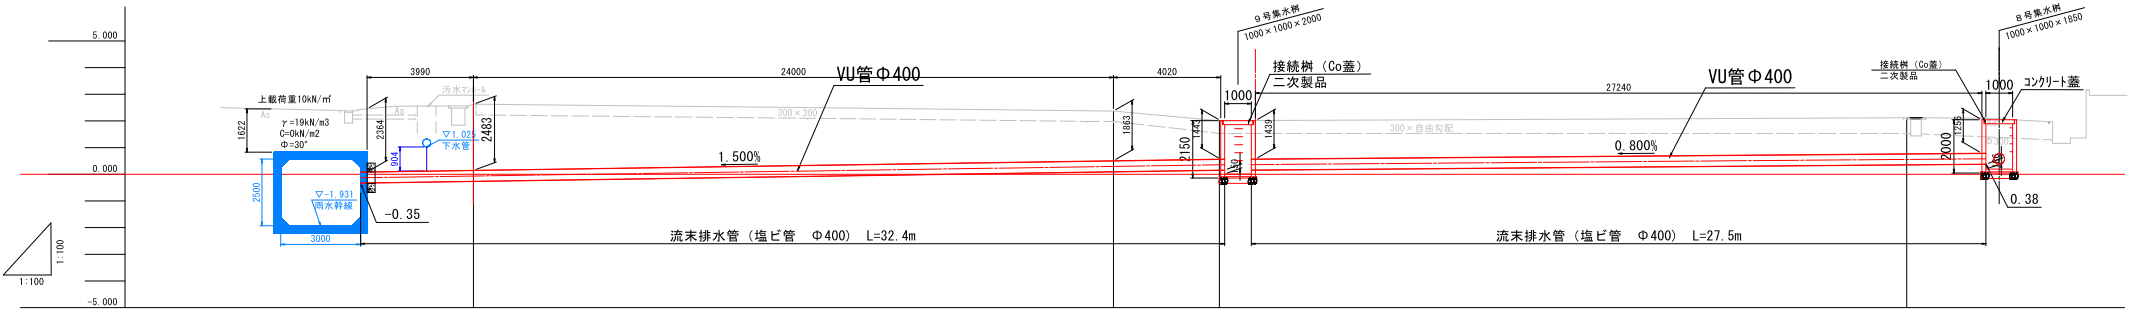

断面図 S=1/20

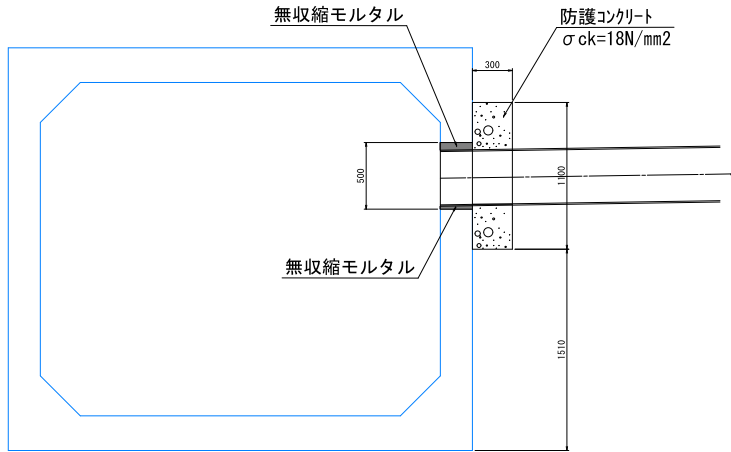

側面図 S=1/20

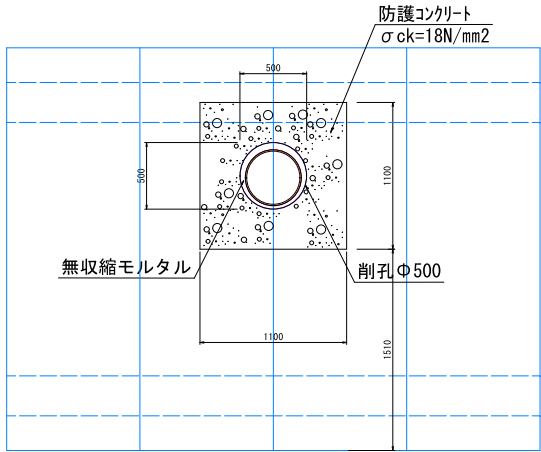

|      |                                    |    |    |  |
|------|------------------------------------|----|----|--|
| 工事名  | (名称) 八代市新南地区建設センター<br>事業用地造成設計業務委託 |    |    |  |
| 路線名  | 八代市南部エリア                           |    |    |  |
| 工事箇所 | 八代市中北町                             |    |    |  |
| 図面種類 | 流末部縦断面図及び接続詳細図                     |    |    |  |
| 縮 尺  | 図示                                 |    |    |  |
| 図 面  | 全1葉 第1号                            |    |    |  |
| 現況図  |                                    |    |    |  |
| 精査   | 設計                                 | 製図 | 謄写 |  |