


八代地域振興局土木部総合管内図



農業生産基盤整備状況図

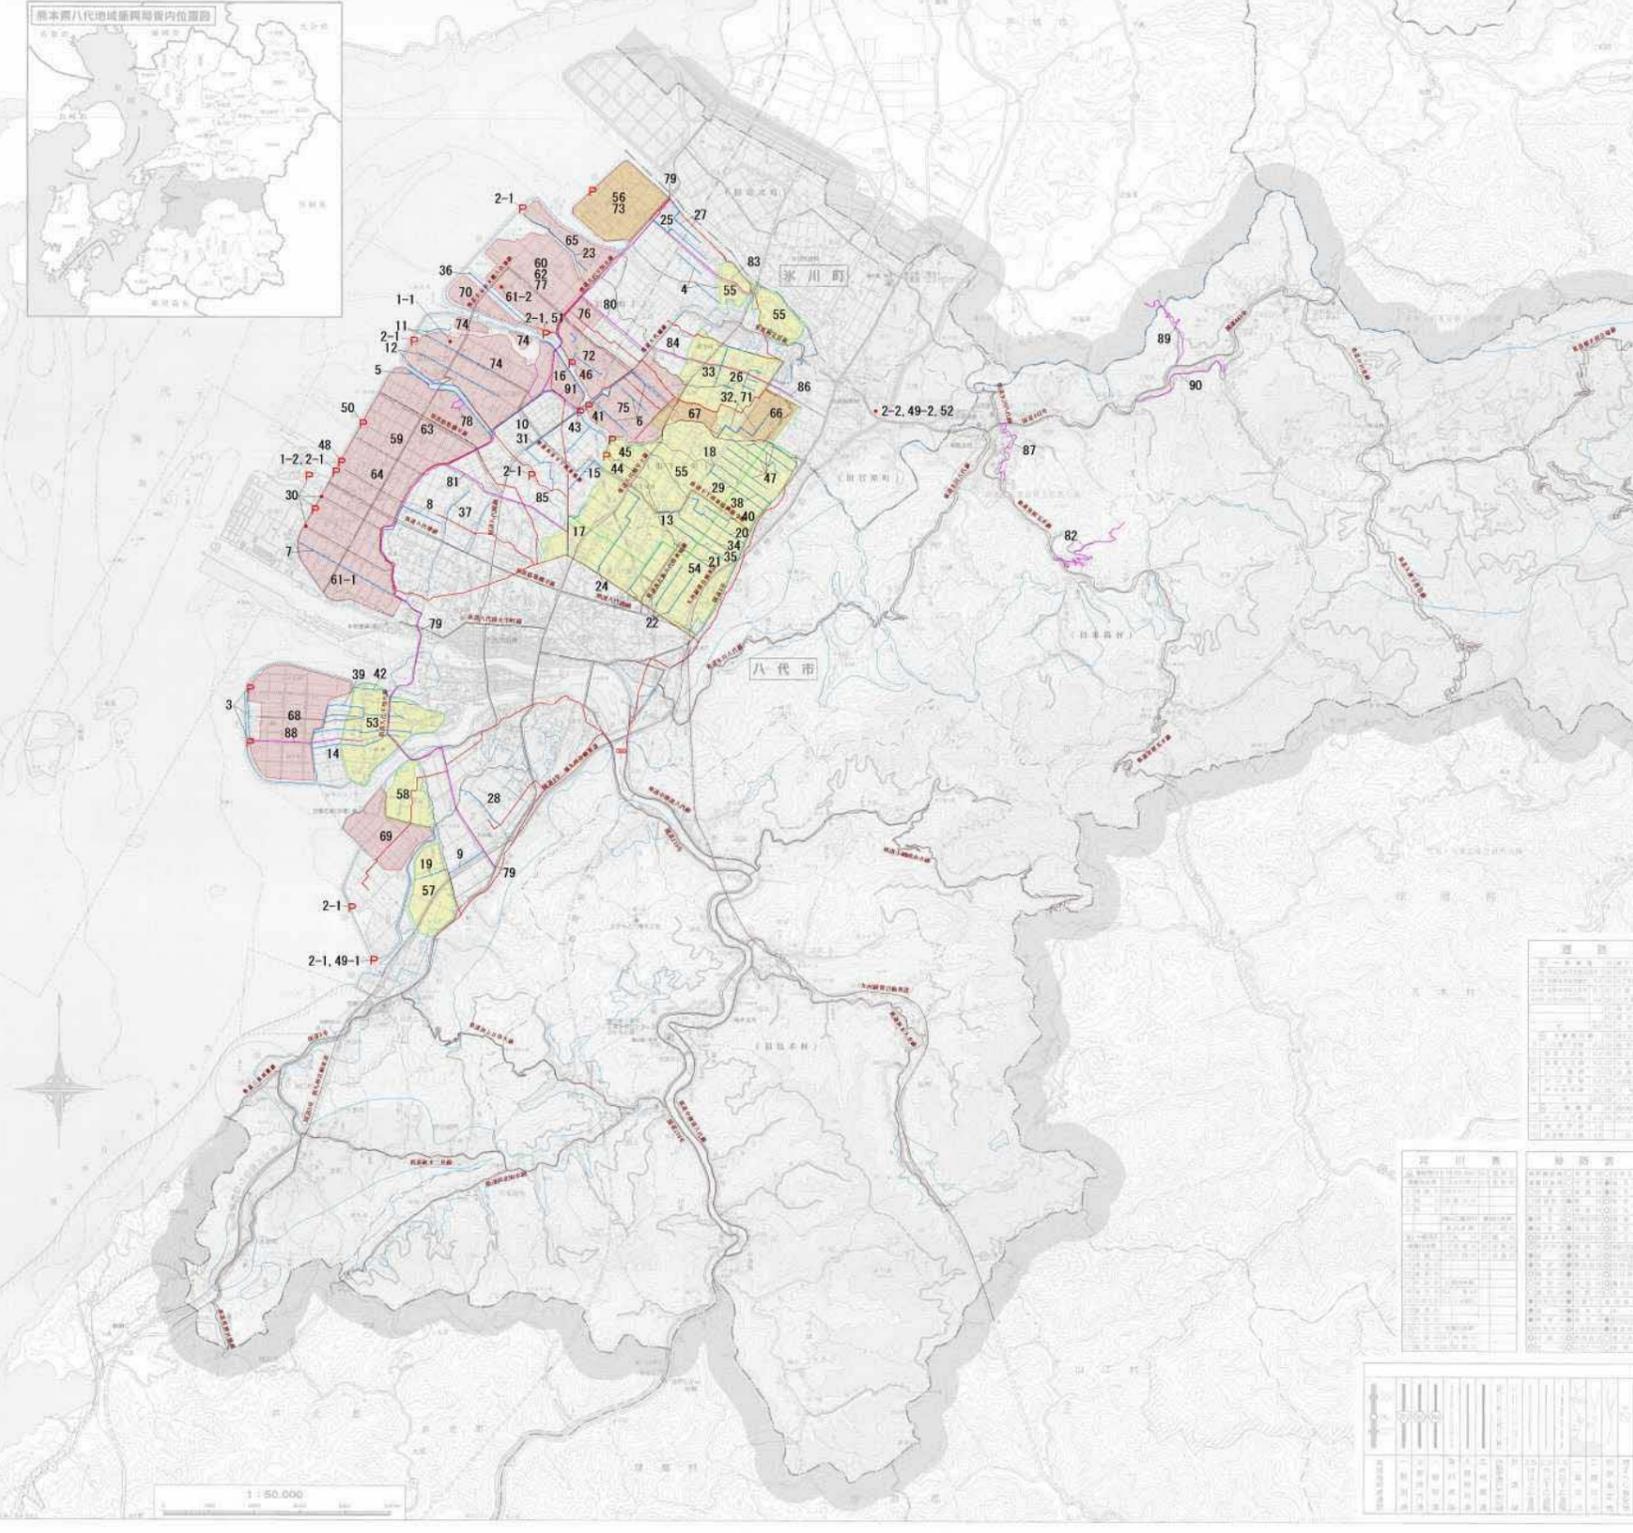


| 事業種目 | 主要工事の名称及び事業量 | 対図番号 |
|---------------------|---|------|
| かんがい排水事業 | 北新地区(川)大瀬川沿岸地区 堤防補強L=2,551m, バラベットL=3,884m | 1-1 |
| かんがい排水事業 | 都築地区 排水機場2ヶ所 | 1-2 |
| かんがい排水事業 | 八代平野地区 取水機場7ヶ所他 | 2-1 |
| かんがい排水事業 | 水川下流地区 頭首工1ヶ所, 用水路L=1,5067m, 水管理施設工一式 | 2-2 |
| かんがい排水事業 | 平和地区 補門工1ヶ所, 排水機場2ヶ所, 排水路L=1,151m | 3 |
| 排水対策特別事業 | 津口地区 排水路L=2,529.3m | 4 |
| 排水対策特別事業 | 都築12番地区 排水路L=2,223m | 5 |
| 排水対策特別事業 | 西出地区 排水路L=3,273m | 6 |
| 排水対策特別事業 | 都築1番地区 排水路L=1,832m | 7 |
| 排水対策特別事業 | 松高地区 排水路L=2,138m | 8 |
| 排水対策特別事業 | 高田地区 排水路改修L=1,509m | 9 |
| 排水対策特別事業 | 二の丸地区 排水路L=2,629.6m | 10 |
| 排水対策特別事業 | 昭和北部地区 排水路L=1,811m | 11 |
| 排水対策特別事業 | 昭和南部地区 排水路L=4,430.1m | 12 |
| 排水対策特別事業 | 新牟田地区 排水路L=780m | 13 |
| 排水対策特別事業 | 弥次地区 排水路L=1,987.2m | 14 |
| 排水対策特別事業 | 西牟田地区 排水路L=1,100m | 15 |
| 排水対策特別事業 | 昭和地区 排水路L=1,330m | 16 |
| 排水対策特別事業 | 新牟田西部地区 排水路L=1,195.3m | 17 |
| 排水対策特別事業 | 太牟田地区 排水路L=1,551m | 18 |
| 排水対策特別事業 | 催合地区 排水路L=757m | 19 |
| 排水対策特別事業 | 吉王丸地区 排水路L=1,796m | 20 |
| 排水対策特別事業 | 扇ノ江地区 排水路L=1,199m | 21 |
| 排水対策特別事業 | 太田郷地区 排水路L=4,777.2m | 22 |
| 排水対策特別事業 | 第二北新地区 排水路L=2,074m | 23 |
| 排水対策特別事業 | 大慶地区 排水路L=2,019m | 24 |
| 排水対策特別事業 | 芝口地区 排水路L=1,217m | 25 |
| 排水対策特別事業 | 有佐地区 排水路L=1,691m | 26 |
| 排水対策特別事業 | 第二芝口地区 排水路L=1,085m | 27 |
| 排水対策特別事業 | 平山地区 排水路L=1,055m | 28 |
| 排水対策特別事業 | 第一吉王丸地区 排水路L=1,080m | 29 |
| 排水対策特別事業 | 都築地区 補門工3ヶ所, 排水機場2ヶ所, 排水路L=856m | 30 |
| 排水対策特別事業 | 西牟田西部地区 排水路L=2,693m | 31 |
| 排水対策特別事業 | 中島地区 排水路L=1,715m | 32 |
| 排水対策特別事業 | 第二有佐地区 排水路L=1,772m | 33 |
| 排水対策特別事業 | 南吉王丸地区 排水路L=1,304m | 34 |
| 排水対策特別事業 | 第二扇ノ江地区 排水路L=1,200m | 35 |
| 排水対策特別事業 | 北新地区 排水路L=1,396m | 36 |
| 排水対策特別事業 | 高小原地区 排水路L=1,264m | 37 |
| 排水対策特別事業 | 上牟田地区 排水路L=950m | 38 |
| 排水対策特別事業 | 弥次北部地区 補門工1ヶ所, 排水路L=7,071m | 39 |
| 排水対策特別事業 | 第二吉王丸地区 排水路L=711.5m | 40 |
| 排水対策特別事業 | 第二西出地区 排水機場1ヶ所, 排水路L=584m | 41 |
| 排水対策特別事業 | 弥次第二地区 排水路L=1,708m | 42 |
| 排水対策特別事業 | 八代新地区 排水機場1ヶ所, 排水路L=1,759.6m | 43 |
| 排水対策特別事業 | 新牟田地区 排水機場1ヶ所, 排水路L=664.3m | 44 |
| 排水対策特別事業 | 東牟田地区 排水機場1ヶ所, 排水路L=211m | 45 |
| 排水対策特別事業 | 鏡町塩浜地区 排水機場1ヶ所, 排水路L=1,350.6m | 46 |
| 排水対策特別事業 | 電西地区 排水路L=5,905m | 47 |
| 排水対策特別事業 | 第二都築地区 排水機場1ヶ所 | 48 |
| 基幹水利施設補修事業 | 明治新田地区 排水機場工一式, 水川下流地区 ゲート補修 | 49-1 |
| 基幹水利施設補修事業 | 水川下流地区 ゲート補修一式 | 49-2 |
| 基幹水利施設補修事業 | 都築地区 排水機場更新1箇所 | 50 |
| 基幹水利施設補修事業 | 塩浜地区 排水機場1箇所 | 51 |
| 基幹水利施設補修事業 | 水川下流地区 頭首工一式 | 52 |
| 基幹水利施設補修事業 | 弥次地区 区画整理308ha | 53 |
| 基幹水利施設補修事業 | 電西地区 区画整理621ha | 54 |
| 基幹水利施設補修事業 | 第二電西地区 区画整理876ha | 55 |
| 基幹水利施設補修事業 | 野崎地区 区画整理158ha | 56 |
| 基幹水利施設補修事業 | 八代南部地区 区画整理101ha | 57 |
| 基幹水利施設補修事業 | 金剛地区 区画整理62ha | 58 |
| 基幹水利施設補修事業 | 都築地区 区画整理50ha, 農地造成19.7ha | 59 |
| 基幹水利施設補修事業 | 北新地区 区画整理152.8ha, 農地造成24.7ha, 農地造成12.8ha | 60 |
| 経営体育成基盤整備事業 | 都築南部地区 道路工L=8,163m, 排水路工L=7,825m | 61-1 |
| 経営体育成基盤整備事業 | 中地区 排水路工L=5,925m, 道路工L=5,889m | 61-2 |
| 経営体育成基盤整備事業 | 第二中地区 排水路工L=11,985m, 道路工L=9,194m | 62 |
| 経営体育成基盤整備事業 | 都築北部地区 道路工L=21,815m, 用水路工L=2,414m, 排水路工L=20,517m, 客土347ha | 63 |
| 経営体育成基盤整備事業 | 都築中部地区 道路工L=5,298m, 用水路工L=10,126m, 排水路工L=8,061m | 64 |
| 経営体育成基盤整備事業 | 東地区 道路工L=5,345m, 用水路工L=4,749m, 暗渠排水71.0ha, 客土16.8ha | 65 |
| 経営体育成基盤整備事業 | 中島地区 排水路工L=4,946m, 道路工L=2,163m | 66 |
| 経営体育成基盤整備事業 | 太牟田地区 排水路工L=4,823m, 道路工L=1,046m | 67 |
| 経営体育成基盤整備事業 | 平和地区 道路工L=23,320m, 用水路工L=93,020m, 排水路工L=27,316m, 客土79.3ha | 68 |
| 経営体育成基盤整備事業 | 水島地区 道路工L=8,140m, 用水路工L=2,082m, 排水路工L=12,984m | 69 |
| 経営体育成基盤整備事業 | 第二西地区 排水路工L=2,900m, 暗渠排水26.6ha, 客土17.0ha | 70 |
| 経営体育成基盤整備事業 | 新牟田地区 道路工L=1,330m, 排水路工L=2,816m, 暗渠排水5.5ha, 客土5.7ha | 71 |
| 経営体育成基盤整備事業 | 鏡町塩浜地区 道路工L=1,015m, 排水路工L=5,636m, 暗渠排水18.9ha, 客土22.5ha | 72 |
| 経営体育成基盤整備事業 | 野崎地区 排水機場1箇所, 道路工L=1,205m, 用水路工L=6,000m, 暗渠排水12.5ha, 客土18.3ha | 73 |
| 経営体育成基盤整備事業 | 電西地区 排水機場1箇所, 道路工L=6,093m, 用水路工L=20,413m, 排水路工L=12,340m, 暗渠排水15.9ha | 74 |
| 経営体育成基盤整備事業 | 西出地区 道路工L=9,870, 用水路工L=13,723m, 排水路工L=9,180m, 暗渠排水9.0ha, 客土24.9ha | 75 |
| 経営体育成基盤整備事業 | 扇ノ江地区 区画整理23.7ha | 76 |
| 地域用水環境整備事業 | 北新地区中央地区 暗渠排水工146.7ha, 客土149.4ha | 77 |
| 地域用水環境整備事業 | 都築地区 護岸工L=473m, 周回道路工L=431m | 78 |
| 広域管農地農道整備事業 | 八代・松橋間 道路工L=21,500m | 79 |
| 一般農道整備事業(基幹農道補修) | 鏡地区 道路工L=3,415m | 80 |
| 一般農道整備事業(基幹農道補修) | 八代地区 道路工L=3,087m | 81 |
| 一般農道整備事業(基幹農道補修) | 河俣地区 道路工L=2,200m | 82 |
| 農林漁業用灌漑施設財源身替農道整備事業 | 鏡地区 道路工L=3,014m | 83 |
| 農林漁業用灌漑施設財源身替農道整備事業 | 宮原・文政地区 道路工L=3,418m | 84 |
| 農林漁業用灌漑施設財源身替農道整備事業 | 八代地区 道路工L=3,156m | 85 |
| 農林漁業用灌漑施設財源身替農道整備事業 | 第二宮原・文政地区 道路工L=2,968m | 86 |
| 農林漁業用灌漑施設財源身替農道整備事業 | 東陽地区 道路工L=2,252m | 87 |
| 農林漁業用灌漑施設財源身替農道整備事業 | 八代弥次地区 道路工L=2,610m | 88 |
| 農林漁業用灌漑施設財源身替農道整備事業 | 小川原2期地区 道路工L=2,073m | 89 |
| 農林漁業用灌漑施設財源身替農道整備事業 | 下岳農道 農道L=2,597m, W=5.0m | 90 |
| ふるさと農道緊急整備 | 八代新地区 道路工L=922.2m | 91 |

凡例

 農業振興地境界
 経営体育成基盤整備
 低灌整備
 農道及び主要地方道
 農道
 水路
 P 排水機



農用地等保全整備状況図

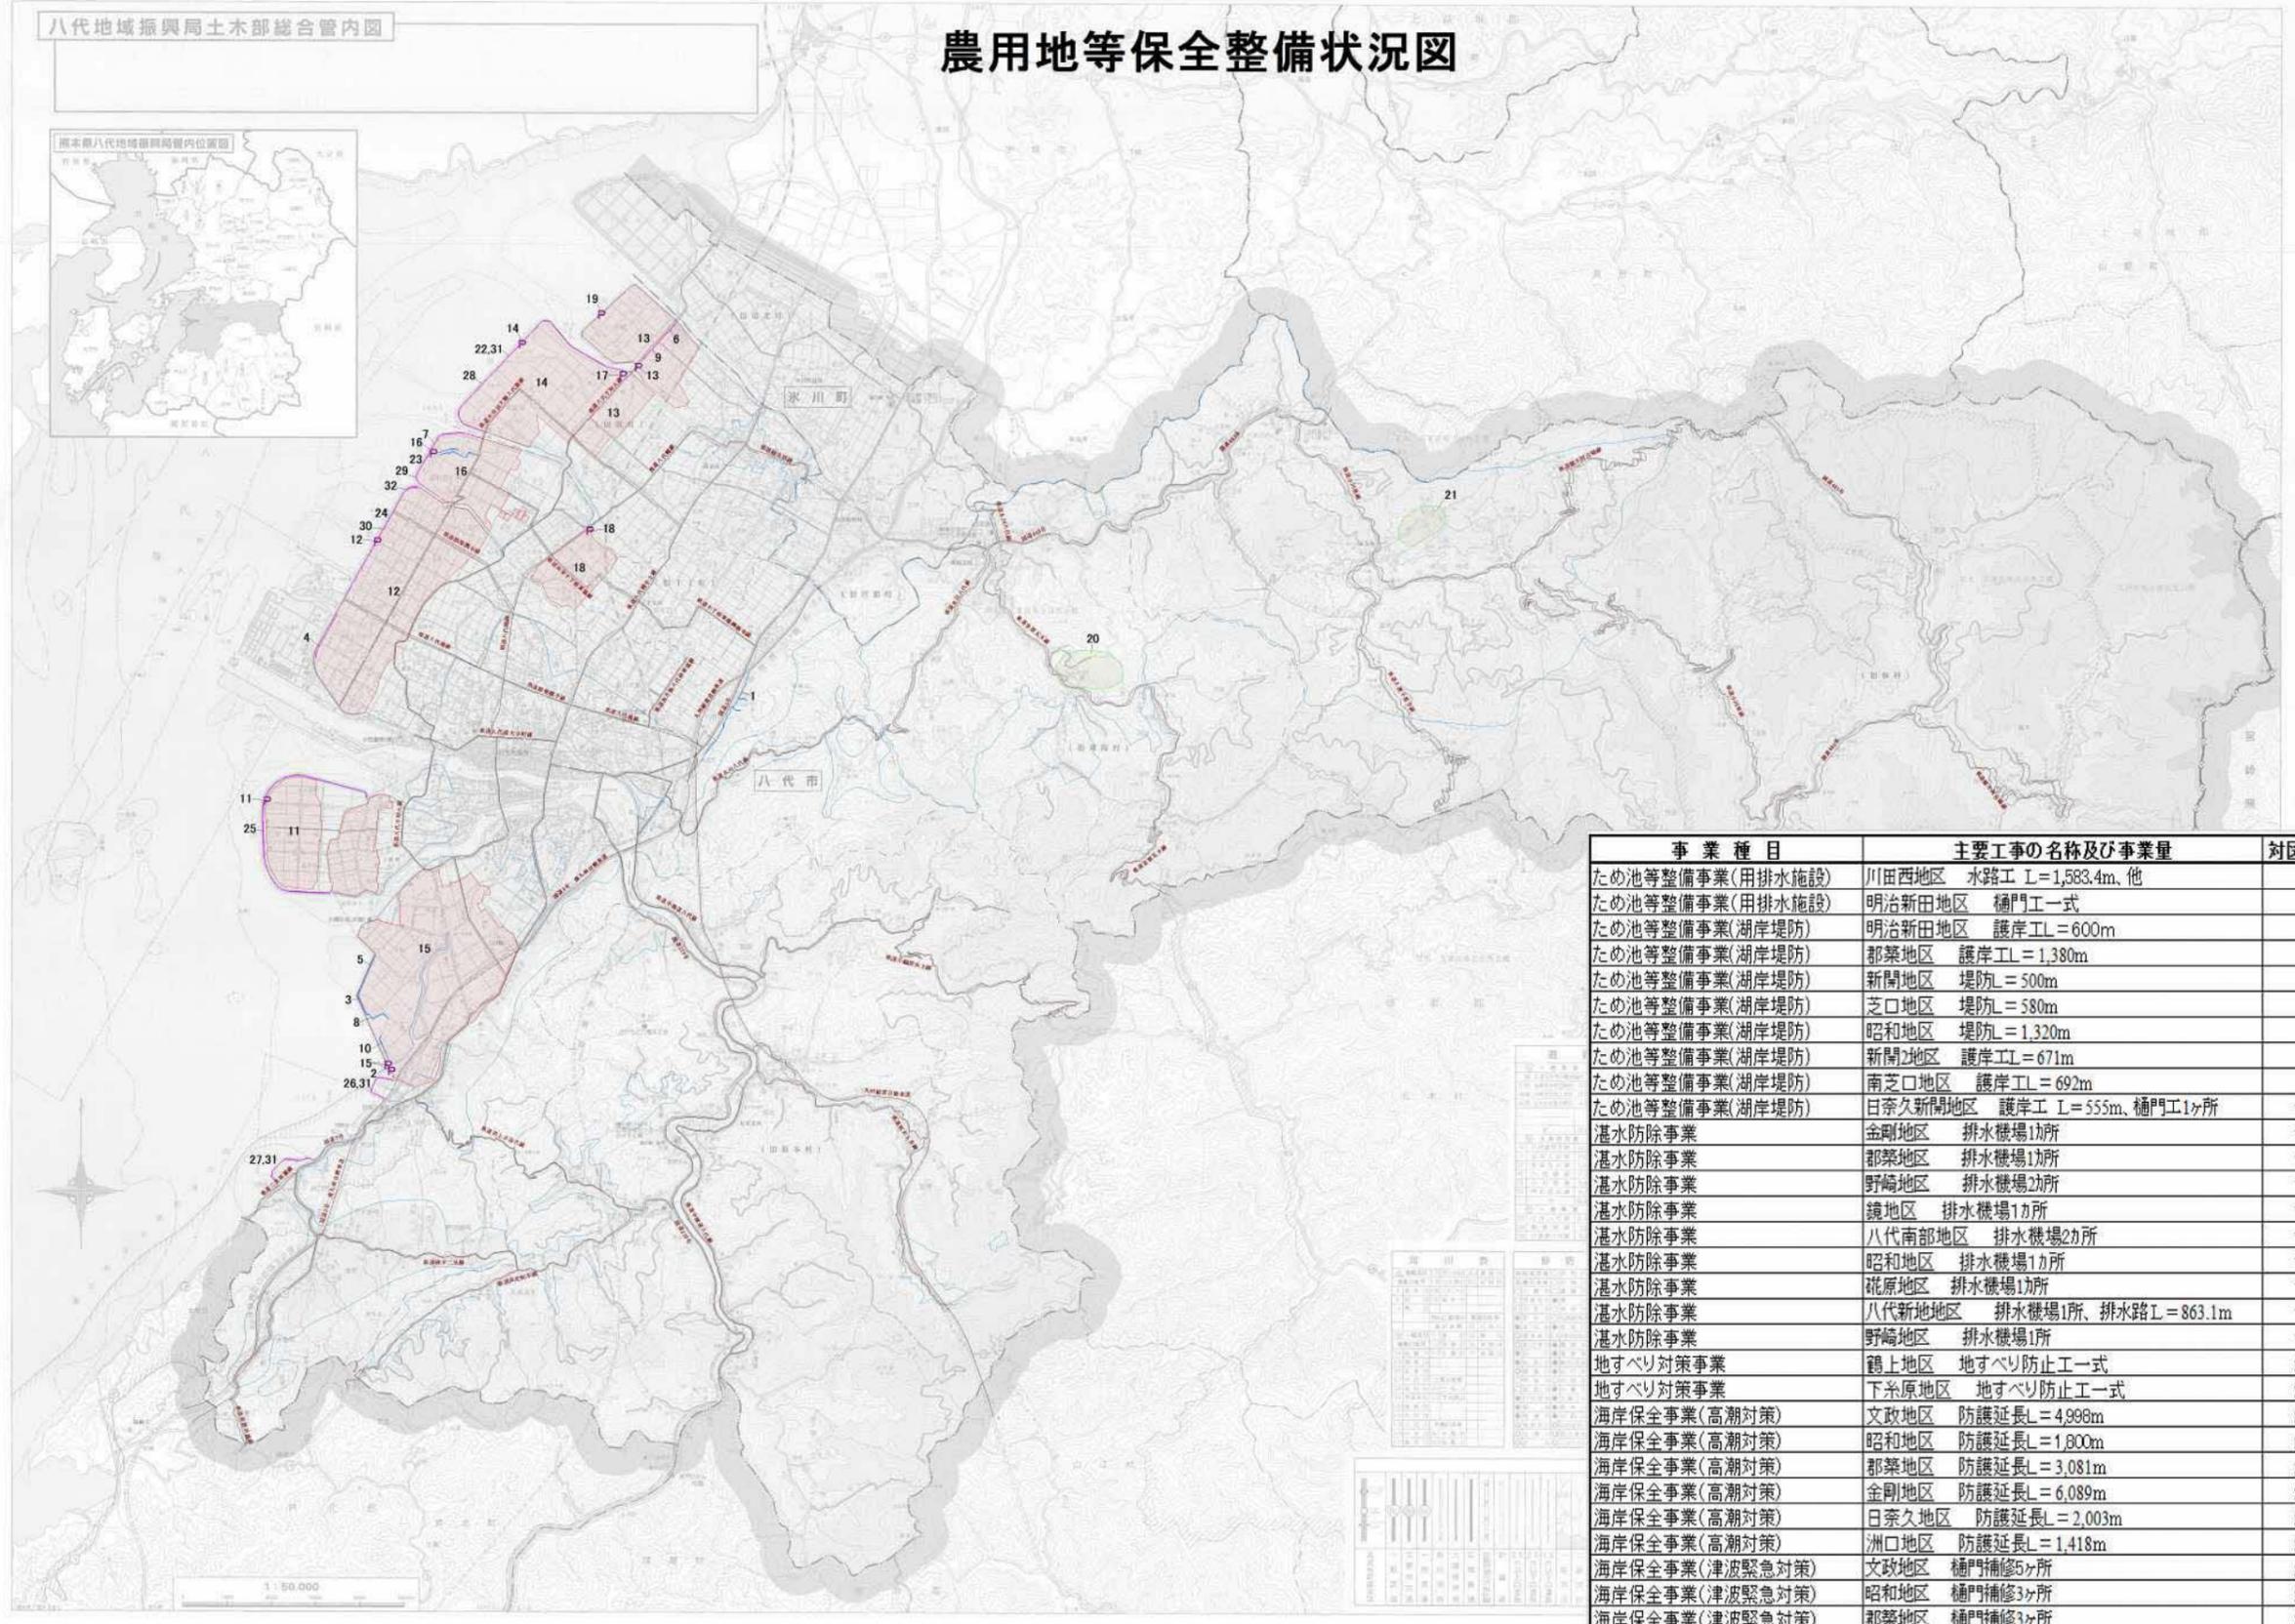

| 事業種目 | 主要工事の名称及び事業量 | 対図番号 |
|-----------------|----------------------------|------|
| ため池等整備事業(用排水施設) | 川田西地区 水路工 L=1,583.4m、他 | 1 |
| ため池等整備事業(用排水施設) | 明治新田地区 樋門工一式 | 2 |
| ため池等整備事業(湖岸堤防) | 明治新田地区 護岸工L=600m | 3 |
| ため池等整備事業(湖岸堤防) | 郡築地区 護岸工L=1,380m | 4 |
| ため池等整備事業(湖岸堤防) | 新聞地区 堤防L=580m | 5 |
| ため池等整備事業(湖岸堤防) | 芝口地区 堤防L=580m | 6 |
| ため池等整備事業(湖岸堤防) | 昭和地区 堤防L=1,320m | 7 |
| ため池等整備事業(湖岸堤防) | 新聞2地区 護岸工L=671m | 8 |
| ため池等整備事業(湖岸堤防) | 南芝口地区 護岸工L=692m | 9 |
| ため池等整備事業(湖岸堤防) | 日奈久新聞地区 護岸工 L=555m、樋門工1ヶ所 | 10 |
| 湛水防除事業 | 金剛地区 排水機場1ヶ所 | 11 |
| 湛水防除事業 | 郡築地区 排水機場1ヶ所 | 12 |
| 湛水防除事業 | 野崎地区 排水機場2ヶ所 | 13 |
| 湛水防除事業 | 鏡地区 排水機場1ヶ所 | 14 |
| 湛水防除事業 | 八代南部地区 排水機場2ヶ所 | 15 |
| 湛水防除事業 | 昭和地区 排水機場1ヶ所 | 16 |
| 湛水防除事業 | 硫原地区 排水機場1ヶ所 | 17 |
| 湛水防除事業 | 八代新地地区 排水機場1ヶ所、排水路L=863.1m | 18 |
| 湛水防除事業 | 野崎地区 排水機場1ヶ所 | 19 |
| 地すべり対策事業 | 鶴上地区 地すべり防止工一式 | 20 |
| 地すべり対策事業 | 下糸原地区 地すべり防止工一式 | 21 |
| 海岸保全事業(高潮対策) | 文政地区 防護延長L=4,998m | 22 |
| 海岸保全事業(高潮対策) | 昭和地区 防護延長L=1,800m | 23 |
| 海岸保全事業(高潮対策) | 郡築地区 防護延長L=3,081m | 24 |
| 海岸保全事業(高潮対策) | 金剛地区 防護延長L=6,089m | 25 |
| 海岸保全事業(高潮対策) | 日奈久地区 防護延長L=2,003m | 26 |
| 海岸保全事業(高潮対策) | 洲口地区 防護延長L=1,418m | 27 |
| 海岸保全事業(津波緊急対策) | 文政地区 樋門補修5ヶ所 | 28 |
| 海岸保全事業(津波緊急対策) | 昭和地区 樋門補修3ヶ所 | 29 |
| 海岸保全事業(津波緊急対策) | 郡築地区 樋門補修3ヶ所 | 30 |
| 海岸保全事業(津波緊急対策) | 八代海岸地区 堤防工L=6,584m | 31 |
| 海岸環境整備事業 | 郡築地区 護岸工L=90m | 32 |


凡例

 農業振興地域界、国道及び主要地方道、湛水防除、地すべり対策、堤防保全、水路、P 排水機

1:50,000



農業近代化施設整備状況図

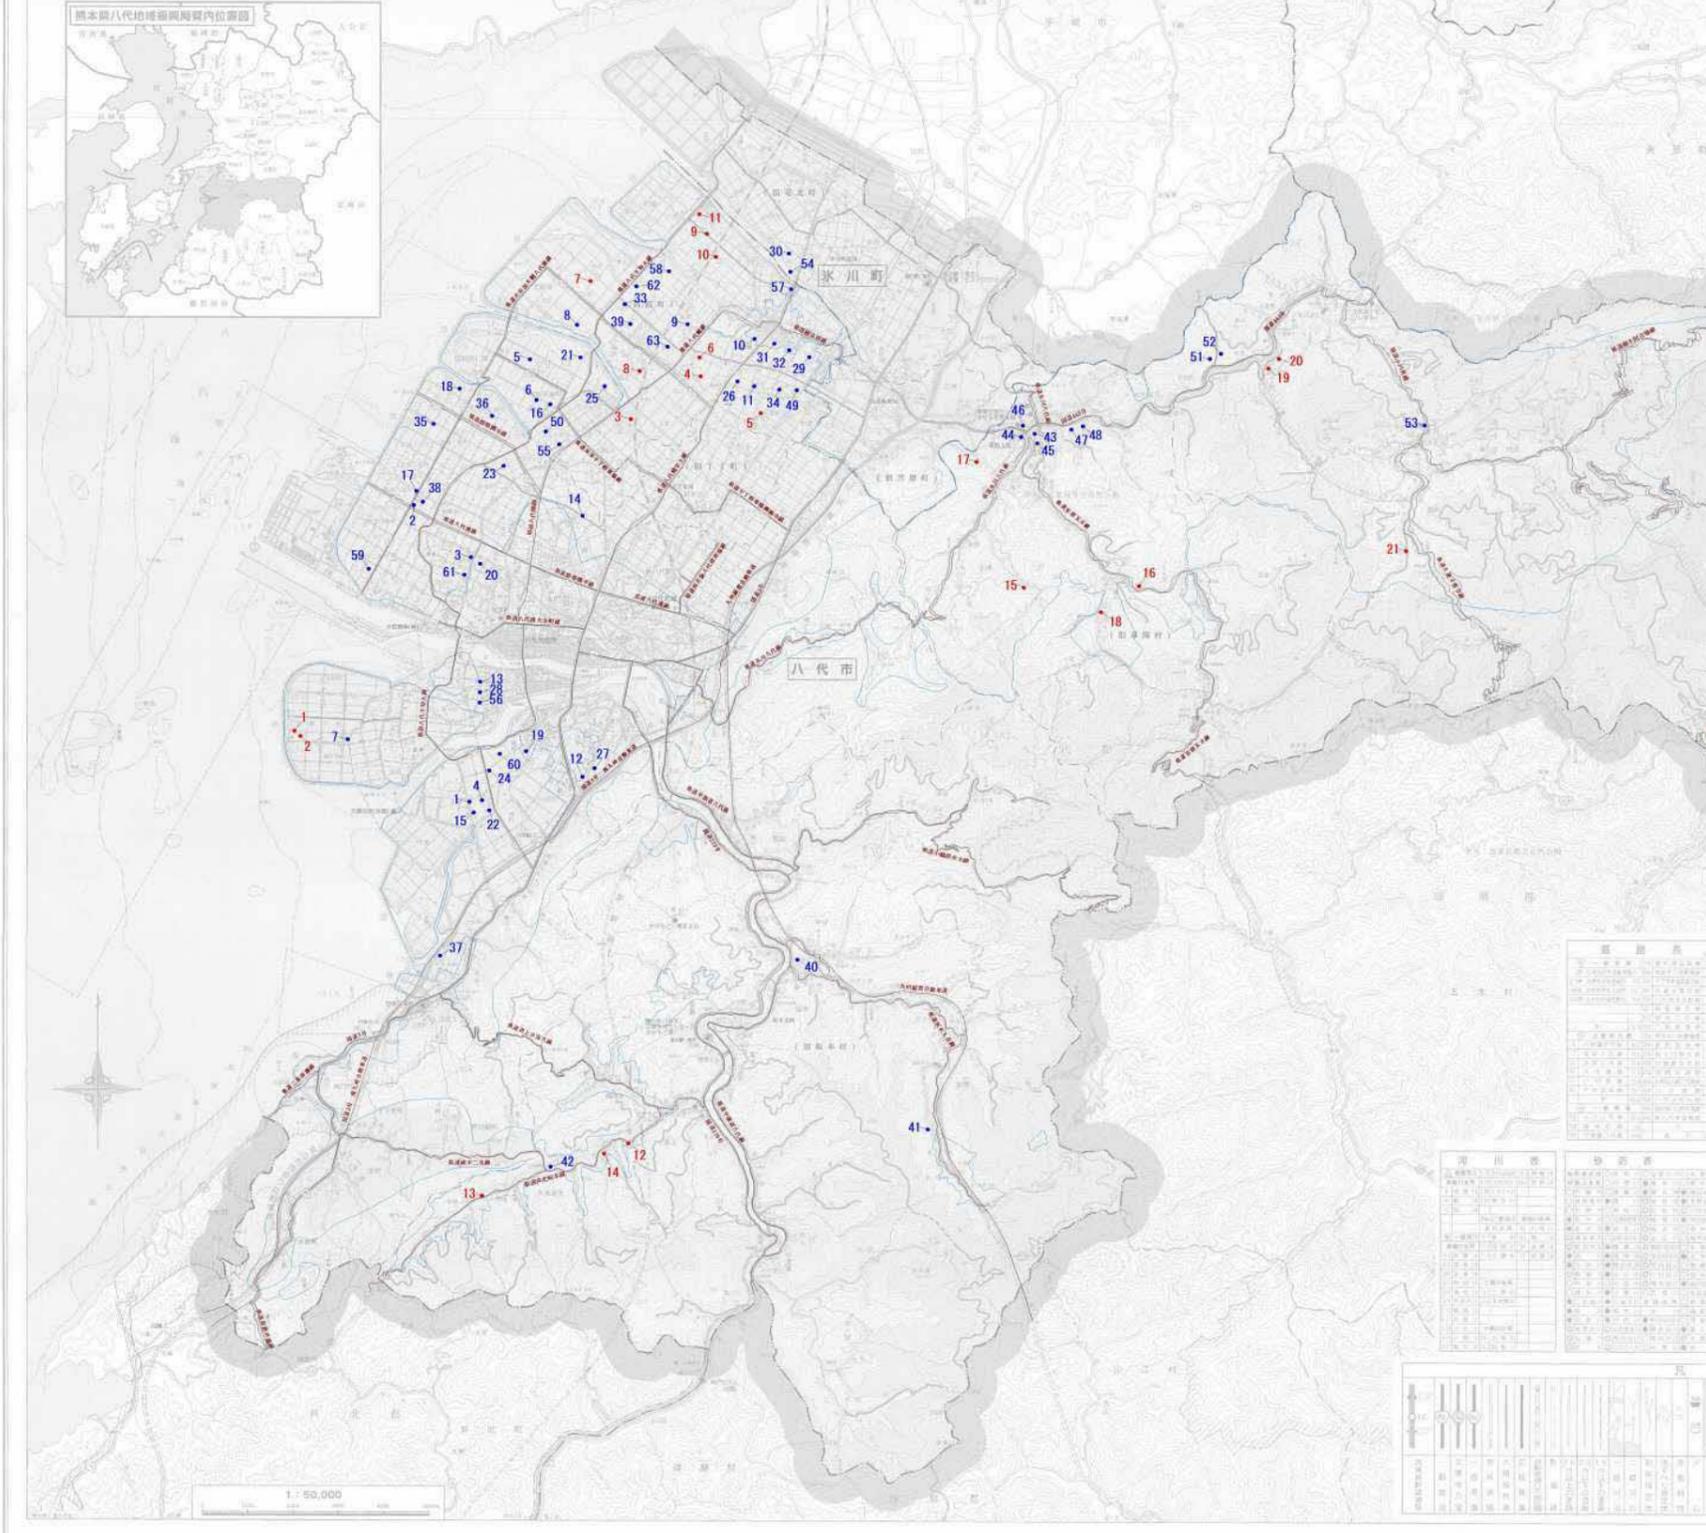

凡例
 農業振興地域界 1 生産関係施設
 国道及び主要地方道 1 流通加工関係施設


(生産関係施設)

| 事業種目 | 施設の概要 | | | 対図番号 |
|--------------------|------------------|------------------------|--|------|
| | 名称 | 規模 | | |
| 野菜生産安定特別対策事業 | パーク堆肥舎 | 1棟 200㎡ | | 1 |
| 経営基盤確立農業構造改善事業 | 堆肥貯蔵舎 | 1棟 2,700㎡ | | 2 |
| 経営構造対策事業 | 堆肥製造施設ほか | 1棟 2,450㎡ | | 3 |
| 経営構造対策事業 | 用排水設備 | L=705.2m | | 4 |
| 集団営農用機械施設整備事業 | 集団営農用機械施設他 | 1棟 100㎡ | | 5 |
| 地域特産推進事業 | 畳表加工施設他 | 1棟 180㎡ | | 6 |
| 地域農業生産総合振興事業 | 農機具収納庫他 | 1棟 843㎡ | | 7 |
| 地域農業生産総合振興事業 | 農機具収納施設 | 1棟 100㎡ | | 8 |
| 農業生産体質強化総合推進対策事業 | 共同草乾燥施設 | 1棟 801.06㎡ | | 9 |
| 農業経営育成対策事業 | 三洲式乾燥室(2段吊) | 9.8㎡ × 7室、16.5㎡ × 7室 | | 10 |
| 葉たばこ高生産単位育成事業 | 三洲式乾燥室(2段吊) | 19.8㎡ × 7室、16.5㎡ × 14室 | | 11 |
| 堆肥・肥料広域流通促進モデル施設整備 | 堆肥舎 他 | 1棟 540㎡ | | 12 |
| 山村農林漁業特別対策事業 | 農産物生産施設 | 1棟 456㎡ | | 13 |
| 山村活性化特用林産振興事業 | Eノキ生産施設 | 1棟 799.5㎡ | | 14 |
| 中山間地域低コスト稲作組織事業 | 農産物生産施設 | 1棟 135㎡ | | 15 |
| 林業構造改善追加事業 | Eノキ生産施設 | 2棟 | | 16 |
| 第三期山村振興農林漁業特別対策事業 | 特用林産物生産施設 | 1棟 1,060㎡ | | 17 |
| 経営構造対策事業 | 農業用水施設 | 貯水タンク 1基送水管 L=3,000m | | 18 |
| 生産総合事業(強い農業づくり交付金) | 農作物被害防止施設(防護柵) | L = 2,400m | | 19 |
| 生産総合事業(強い農業づくり交付金) | 広平地区茶園共同防除排水専用施設 | | | 20 |
| 山村地域農林漁業対策事業 | 広平地区茶園共同防除排水専用施設 | | | 21 |
| 山村地域農林漁業対策事業 | 古園地区茶園共同防除排水専用施設 | | | 22 |

(流通加工関係施設)

| 事業種目 | 施設の概要 | | | 対図番号 |
|--------------------|-----------------------|---------------------------------------|--|------|
| | 名称 | 規模 | | |
| 野菜指定産地生産出荷近代化事業 | 集果荷施設他 | 1棟 315㎡ | | 1 |
| 野菜指定産地生産出荷近代化事業 | 集出荷施設 | 1棟 590㎡ | | 2 |
| 稲作転換促進特別対策事業 | いも集出荷施設 | 1棟 508㎡ | | 3 |
| 稲作転換促進特別対策事業 | いも製品集出荷施設他 | 棟 1,291㎡、1,042㎡、1,137㎡、830㎡、839㎡、799㎡ | | 4 |
| 稲作転換促進特別対策事業 | いも製品集出荷施設他 | 1棟 765㎡ | | 5 |
| 稲作転換促進特別対策事業 | 野菜集出荷施設他 | 1棟 1,053㎡ | | 6 |
| 稲作転換促進特別対策事業 | いも製品集出荷施設他 | 1棟 965㎡ | | 7 |
| 稲作転換促進特別対策事業 | 畳表集荷所 | 1棟 731㎡ | | 8 |
| 稲作転換促進特別対策事業 | 畳表集荷所 | 1棟 539㎡ | | 9 |
| 稲作転換促進特別対策事業 | 野菜集荷所 | 1棟 1,115㎡ | | 10 |
| 稲作転換促進特別対策事業 | 集出荷貯蔵庫(生姜) 他 | 1棟 797㎡ | | 11 |
| 晩かん類等流通施設緊急整備事業 | 晩かん類選果機械施設 | 一式 | | 12 |
| 特産農産物流通施設整備事業 | いも製品集出荷場 | 1棟 2,500㎡ | | 13 |
| 野菜産地総合整備対策事業 | 管理棟 | 1棟 197㎡ | | 14 |
| 野菜産地総合整備対策事業 | 野菜集出荷施設ほか | 1棟 817㎡ | | 15 |
| 地域施設整備事業 | 野菜集出荷貯蔵施設 | 1棟 121㎡ | | 16 |
| 地域施設整備事業 | 野菜集出荷貯蔵施設 | 1棟 185㎡ | | 17 |
| 地域施設整備事業 | 野菜集出荷貯蔵施設 | 1棟 230㎡ | | 18 |
| 地域施設整備事業 | 野菜集出荷貯蔵施設 | 1棟 228㎡ | | 19 |
| 地域施設整備事業 | 野菜集出荷貯蔵施設 | 1棟 66㎡ | | 20 |
| 地域施設整備事業 | いも集出荷施設ほか | 1棟 53㎡ | | 21 |
| 農業生産体質強化総合推進対策事業 | 野菜集出荷貯蔵施設 | 1棟 289㎡ | | 22 |
| 水田農業確立対策推進事業 | 野菜集出荷貯蔵施設 | 1棟 221㎡ | | 23 |
| 経営基盤確立農業構造改善事業 | トマト選果場 | 1棟 5,376㎡ | | 24 |
| 農業生産体質強化総合推進対策事業 | トマト選果場ほか | 1棟 5,292㎡ | | 25 |
| 農業経営育成対策事業 | カントリーエレベーター | 処理能力 2,029t | | 26 |
| 農業経営育成対策事業 | トマト選果機他 | 一式 | | 27 |
| 八代特産晩白柚産地育成事業 | 晩白柚選果機 | 1台 | | 28 |
| 増設工事 | 増設工事 | 一式 | | 29 |
| 農業生産総合対策事業 | 畳表調整保管庫 | 1棟 550.8㎡ | | 30 |
| 地域特産推進事業 | 米出荷貯蔵施設 | 1棟 288㎡ | | 31 |
| 特用作地施設事業 | 畳表集荷所 | 1棟 1,353㎡ | | 32 |
| 野菜広域流通加工施設整備事業 | 集出荷施設 | 1棟 1,490㎡ | | 33 |
| 水田利用再編対策推進事業 | 野菜予冷設備 | 1棟 787㎡ | | 34 |
| 経営構造対策事業 | 馬鈴薯選果施設 | 一式 1台 | | 35 |
| 経営構造対策事業 | ライスセンター | 一式 5台 | | 36 |
| 経営構造対策事業 | 農畜産物集出荷貯蔵施設(トマト選果場) | 1棟3,498㎡、選果施設一式、予冷庫240㎡ | | 37 |
| 経営構造対策事業 | 農畜産物集出荷貯蔵施設(トマト選果場)増設 | 選果施設一式、予冷庫70㎡ | | 38 |
| 経営構造対策事業 | 初選り乾燥施設 | 乾燥機3台、預選機1台、預選機2台 | | 39 |
| 経営構造対策事業 | 農畜産物集出荷貯蔵施設 | トマト選果機一式 | | 40 |
| 経営構造対策事業 | 農畜産物集出荷貯蔵施設 | パレシヨ選別機一式 | | 41 |
| 農業構造改善事業 | 農産物貯蔵施設 | 1棟 181.4㎡ | | 42 |
| 特産営農団地育成事業 | 茶加工施設 | 1棟 448.1㎡ | | 43 |
| 特産営農団地育成事業 | 茶加工施設 | 1棟 172.6㎡ | | 44 |
| 農畜産物処理加工施設整備事業 | 農産物加工施設 | 1棟 1,185㎡ | | 45 |
| 新農村地域定住促進対策事業 | 貯蔵施設 | 1棟 120㎡ | | 46 |
| 新農村地域定住促進対策事業 | 農産物加工熟処理施設 | 1棟 198㎡ | | 47 |
| 山村振興等農林漁業特別対策事業 | 農林産物直売施設「菜摘館」 | 1棟 268㎡ | | 48 |
| 山村振興等農林漁業特別対策事業 | しょうが貯蔵庫 | 1棟 1,978㎡ | | 49 |
| 生産総合事業(強い農業づくり交付金) | 生姜選別機包装施設 | 一式 | | 50 |
| 生産総合事業(強い農業づくり交付金) | 表はら出施設 | 一式 | | 51 |
| 生産総合事業(強い農業づくり交付金) | 集出荷貯蔵施設 | 1棟 5,170㎡ | | 52 |
| 特用作物経営近代化施設整備事業 | 製茶機械 | 1棟 464.5m ² 60K 1台 | | 53 |
| 特用作物経営近代化施設整備事業 | 茶貯蔵施設集出荷施設 | 1棟 61.8m ² 機1式 | | 54 |
| 第三期山村地域農林漁業対策事業 | 農林産物流通加工施設 | 1棟 283.5m ² 農産加工器具一式 | | 55 |
| 農業・食品産業強化対策整備事業 | 予冷施設 | 一式 | | 56 |
| 農業・食品産業強化対策整備事業 | 農産加工施設 | 一式 | | 57 |
| 農業・食品産業強化対策整備事業 | 集出荷貯蔵施設(トマト選果施設) | 一式 | | 58 |
| 農業・食品産業強化対策整備事業 | 集出荷貯蔵施設(ロッカ)予冷施設 | 一式 | | 59 |
| 農業・食品産業強化対策整備事業 | 集出荷貯蔵施設 | 一式 | | 60 |
| 強い農業づくり支援事業 | 集出荷貯蔵施設予冷施設 | 1棟 475㎡ | | 61 |
| 強い農業づくり支援事業 | 集出荷貯蔵施設(選果・予冷施設) | 1棟 2,497㎡ | | 62 |
| 国産農畜産物供給力強化初化対策事業 | 集出荷貯蔵施設(選果・予冷施設) | 1棟 968㎡ | | 63 |
| 産地生産基盤パワーアップ事業 | 集出荷貯蔵施設(選果・予冷施設) | 1棟 1,300㎡ | | 64 |
| 産地生産基盤パワーアップ事業 | 集出荷貯蔵施設(予冷・製氷施設) | 1棟 1,350㎡ | | 65 |

農業就業者育成・確保施設整備状況図

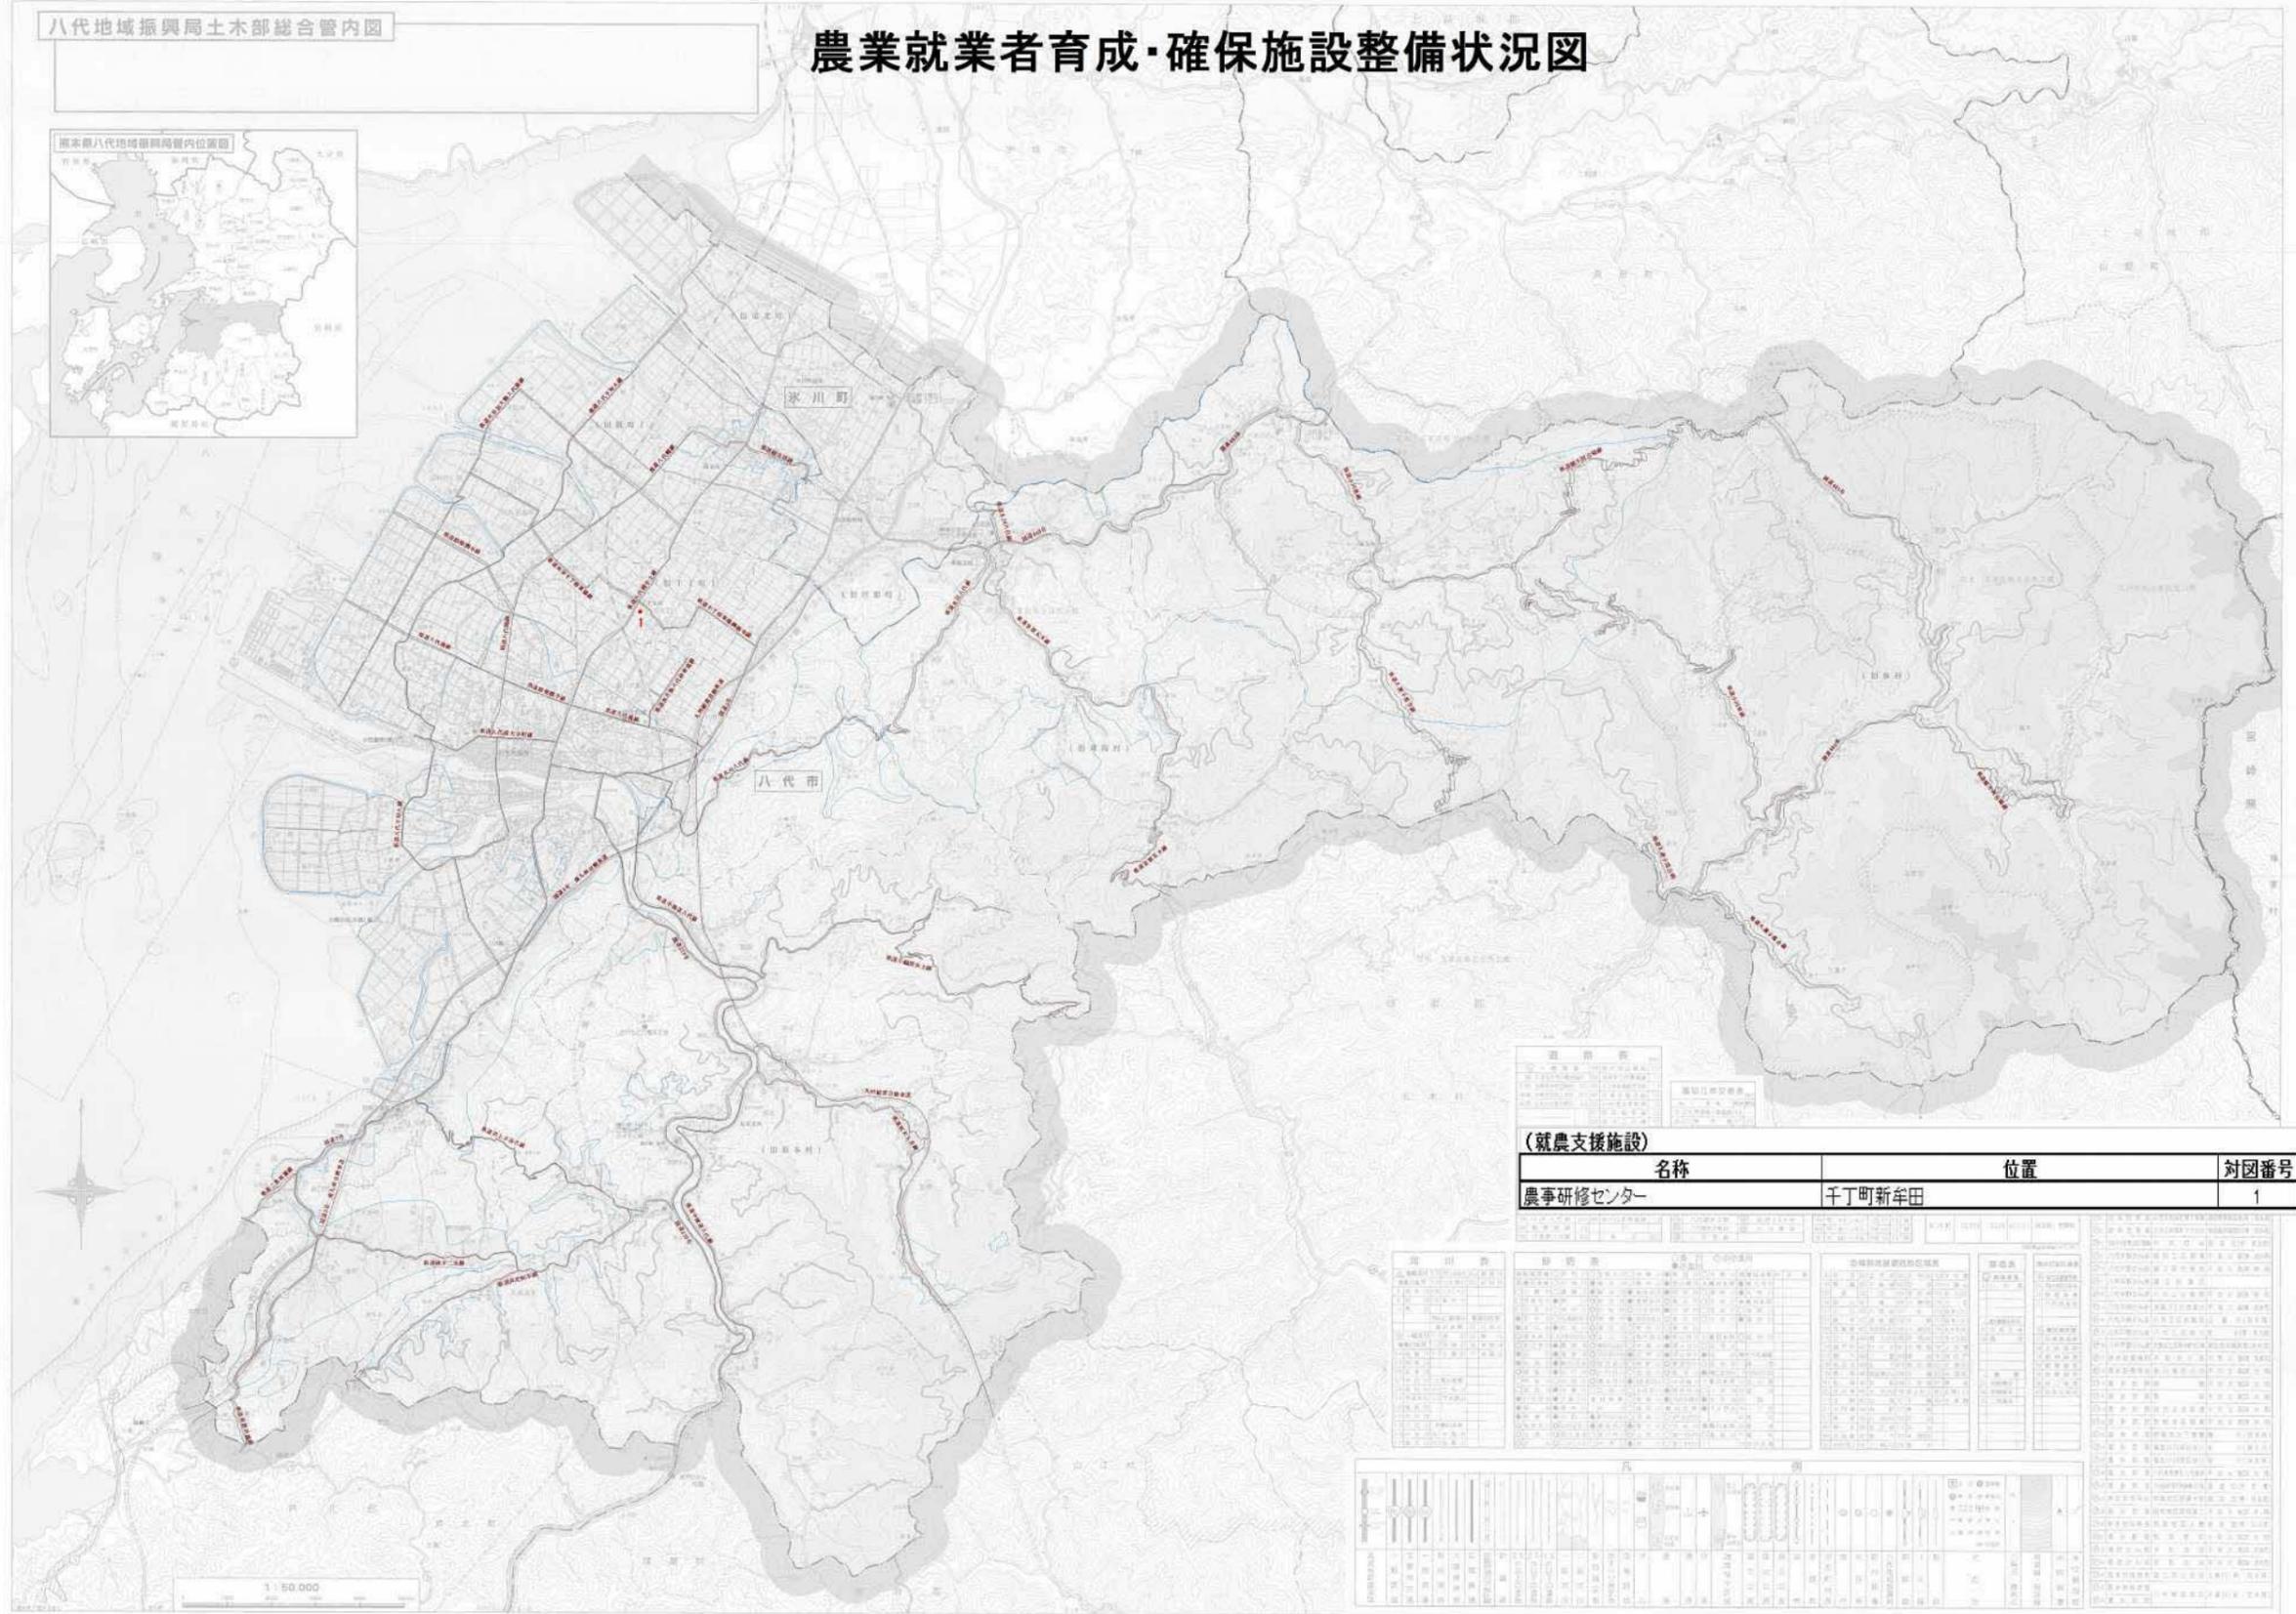


| (就農支援施設) | | |
|----------|--------|------|
| 名称 | 位置 | 対図番号 |
| 農事研修センター | 千丁町新牟田 | 1 |

| 施設名 | 所在地 | 施設内容 | 整備状況 |
|----------------|--------|-----------|------|
| 千丁町新牟田農事研修センター | 千丁町新牟田 | 研修施設、実習施設 | 整備済 |

凡例
— 農業振興地域界
— 国道及び主要地方道

農村生活環境施設整備状況図

平成二十三年八月

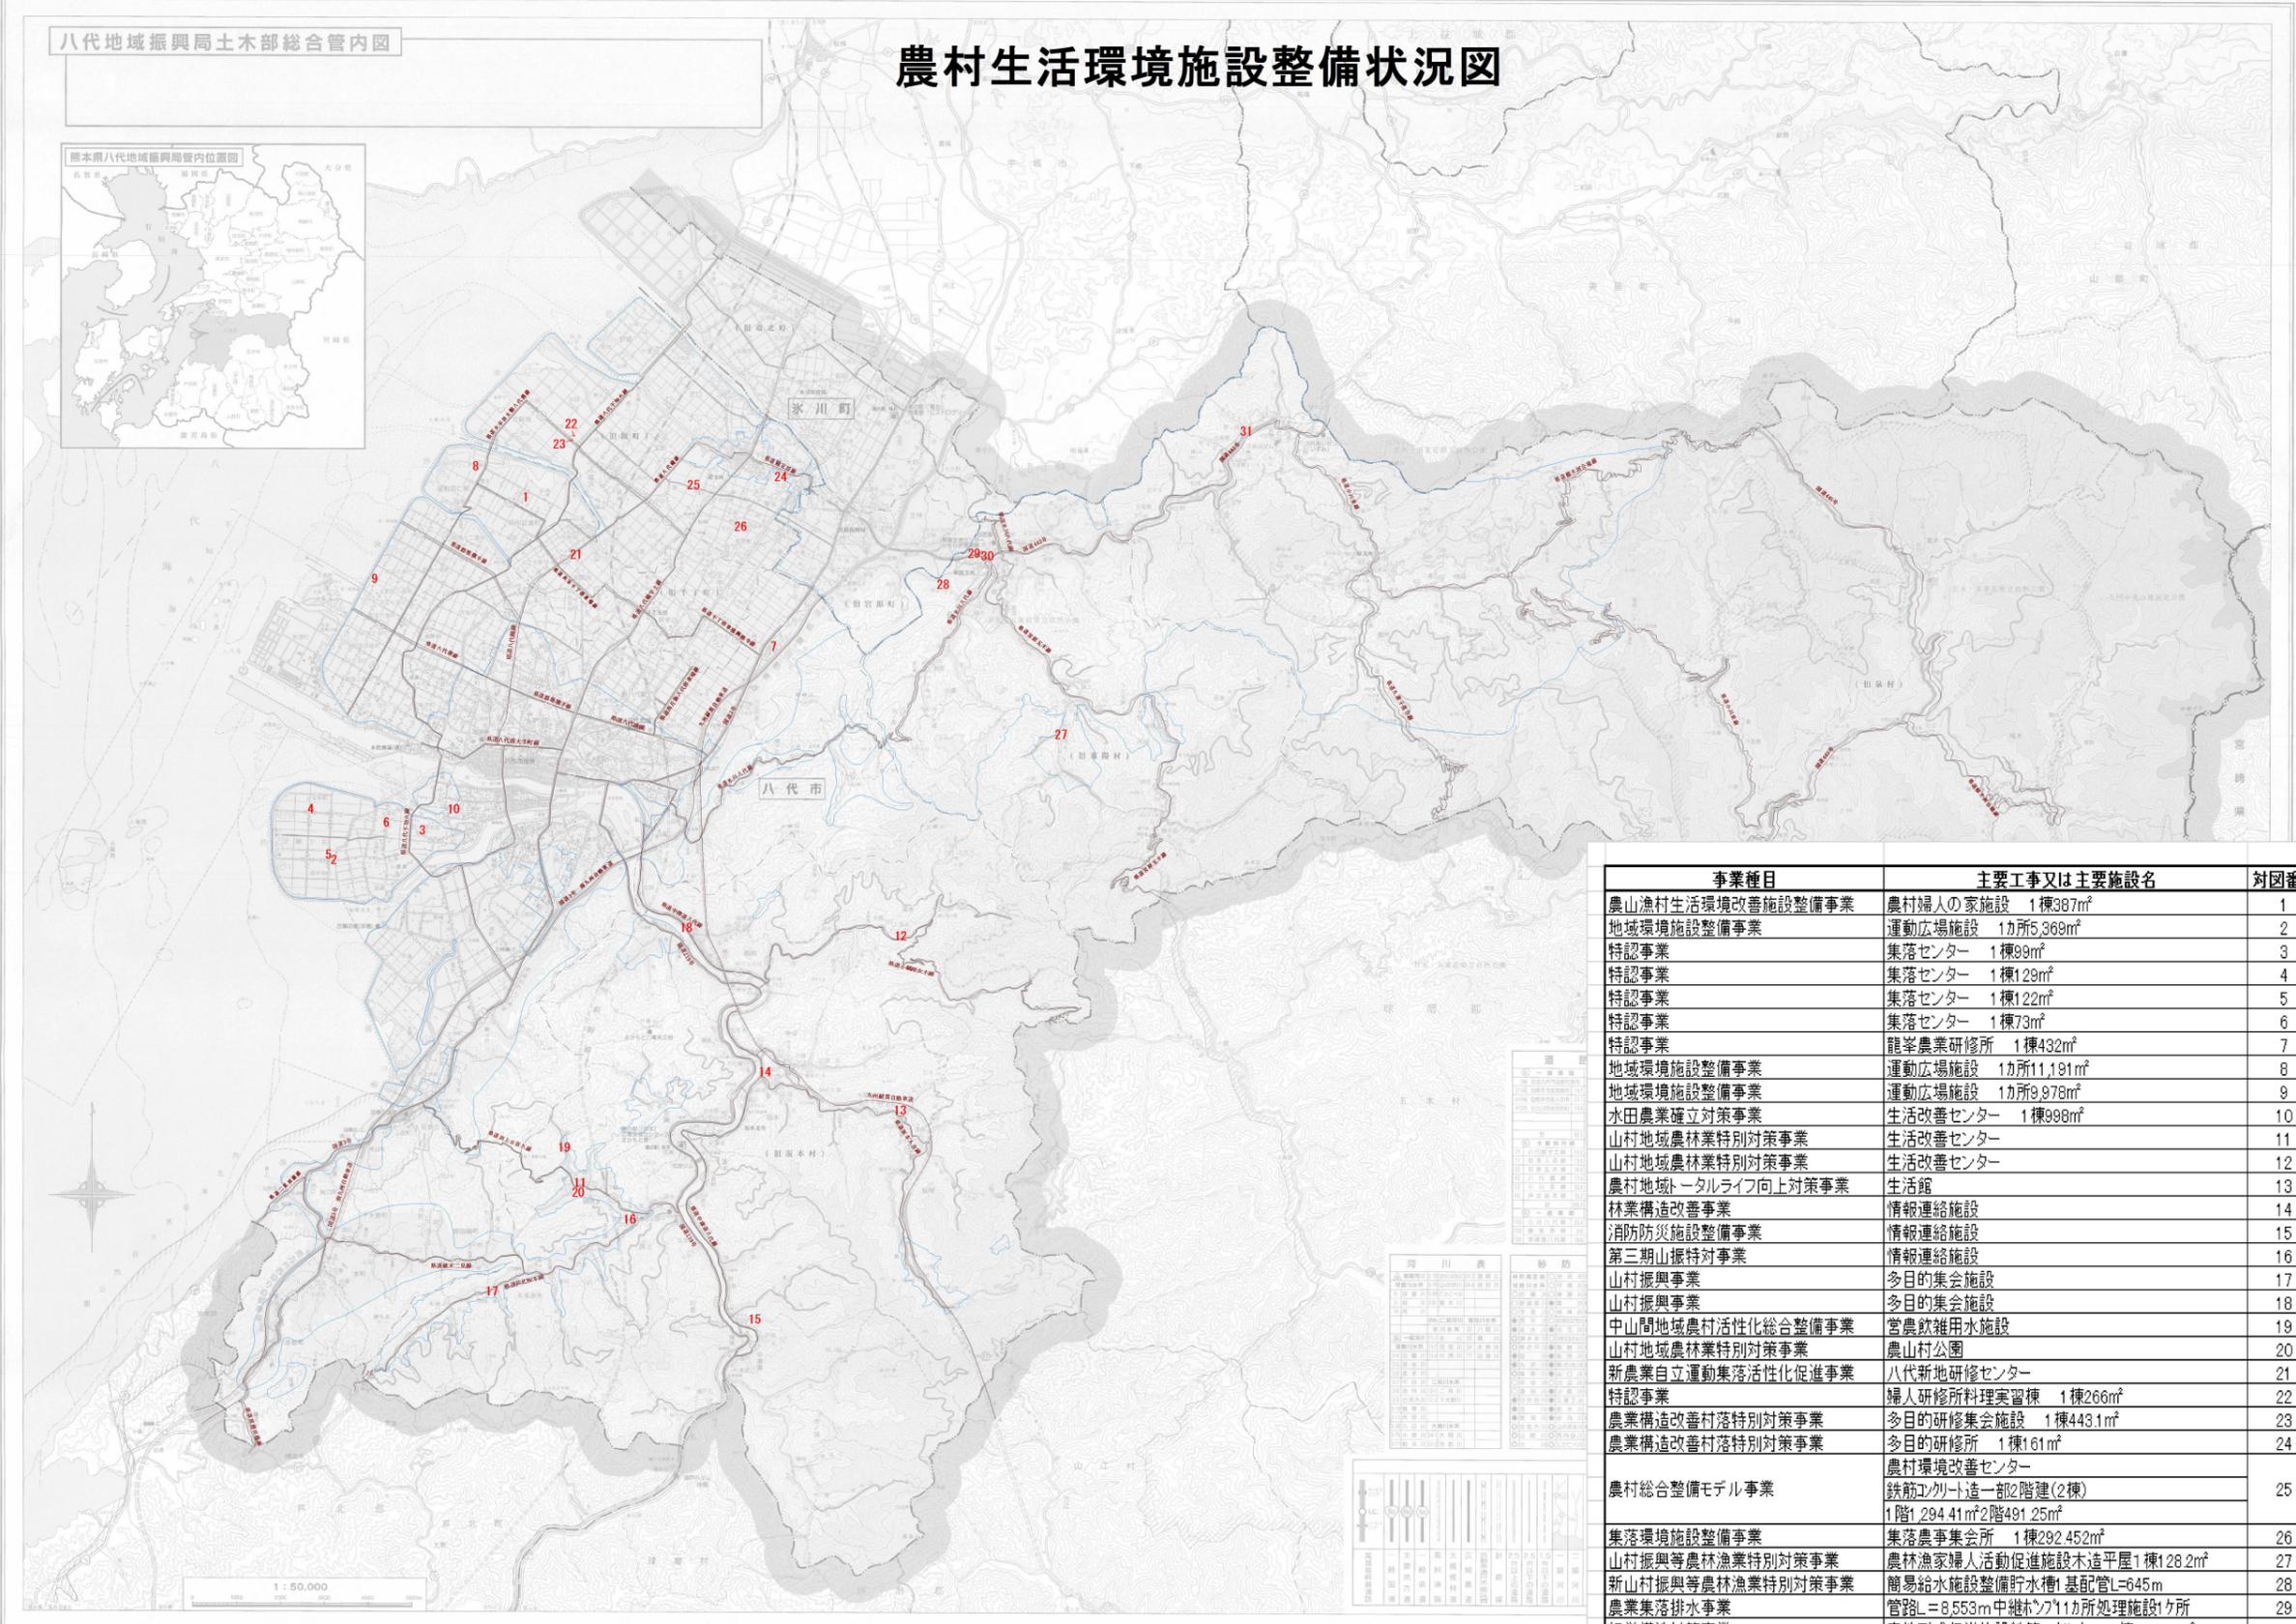

1 : 50,000

凡例
— 農業振興地域界
— 国道及び主要地方道

| 事業種目 | 主要工事又は主要施設名 | 対番号 |
|------------------|--|-----|
| 農山漁村生活環境改善施設整備事業 | 農村婦人の家施設 1棟387㎡ | 1 |
| 地域環境施設整備事業 | 運動広場施設 1カ所5,369㎡ | 2 |
| 特認事業 | 集落センター 1棟99㎡ | 3 |
| 特認事業 | 集落センター 1棟129㎡ | 4 |
| 特認事業 | 集落センター 1棟122㎡ | 5 |
| 特認事業 | 集落センター 1棟73㎡ | 6 |
| 特認事業 | 龍峯農業研修所 1棟432㎡ | 7 |
| 地域環境施設整備事業 | 運動広場施設 1カ所11,191㎡ | 8 |
| 地域環境施設整備事業 | 運動広場施設 1カ所9,978㎡ | 9 |
| 水田農業確立対策事業 | 生活改善センター 1棟998㎡ | 10 |
| 山村地域農林業特別対策事業 | 生活改善センター | 11 |
| 山村地域農林業特別対策事業 | 生活改善センター | 12 |
| 農村地域—タルライフ向上対策事業 | 生活館 | 13 |
| 林業構造改善事業 | 情報連絡施設 | 14 |
| 消防防災施設整備事業 | 情報連絡施設 | 15 |
| 第三期山振特対事業 | 情報連絡施設 | 16 |
| 山村振興事業 | 多目的集会施設 | 17 |
| 山村振興事業 | 多目的集会施設 | 18 |
| 中山間地域農村活性化総合整備事業 | 営農飲雑用水施設 | 19 |
| 山村地域農林業特別対策事業 | 農山村公園 | 20 |
| 新農業自立運動集落活性化促進事業 | 八代新地研修センター | 21 |
| 特認事業 | 婦人研修所料理実習棟 1棟266㎡ | 22 |
| 農業構造改善村落特別対策事業 | 多目的研修集会施設 1棟443.1㎡ | 23 |
| 農業構造改善村落特別対策事業 | 多目的研修所 1棟161㎡ | 24 |
| 農村総合整備モデル事業 | 農村環境改善センター 鉄筋コンクリート造一部2階建(2棟) 1階1,294.41㎡2階491.25㎡ | 25 |
| 集落環境施設整備事業 | 集落農事集会所 1棟292.452㎡ | 26 |
| 山村振興等農林漁業特別対策事業 | 農林漁家婦人活動促進施設木造平屋1棟128.2㎡ | 27 |
| 新山村振興等農林漁業特別対策事業 | 簡易給水施設整備貯水槽1基配管L=645m | 28 |
| 農業集落排水事業 | 管路L=8,553m中継ポンプ1カ所処理施設1ヶ所 | 29 |
| 経営構造対策事業 | 産地形成促進施設鉄筋コンクリート 1棟2,205.5㎡ | 30 |
| 第三期山振特対事業 | 下岳地区多目的集会施設鉄骨造1棟269.7㎡ | 31 |

