日奈久観光交流施設　平面図

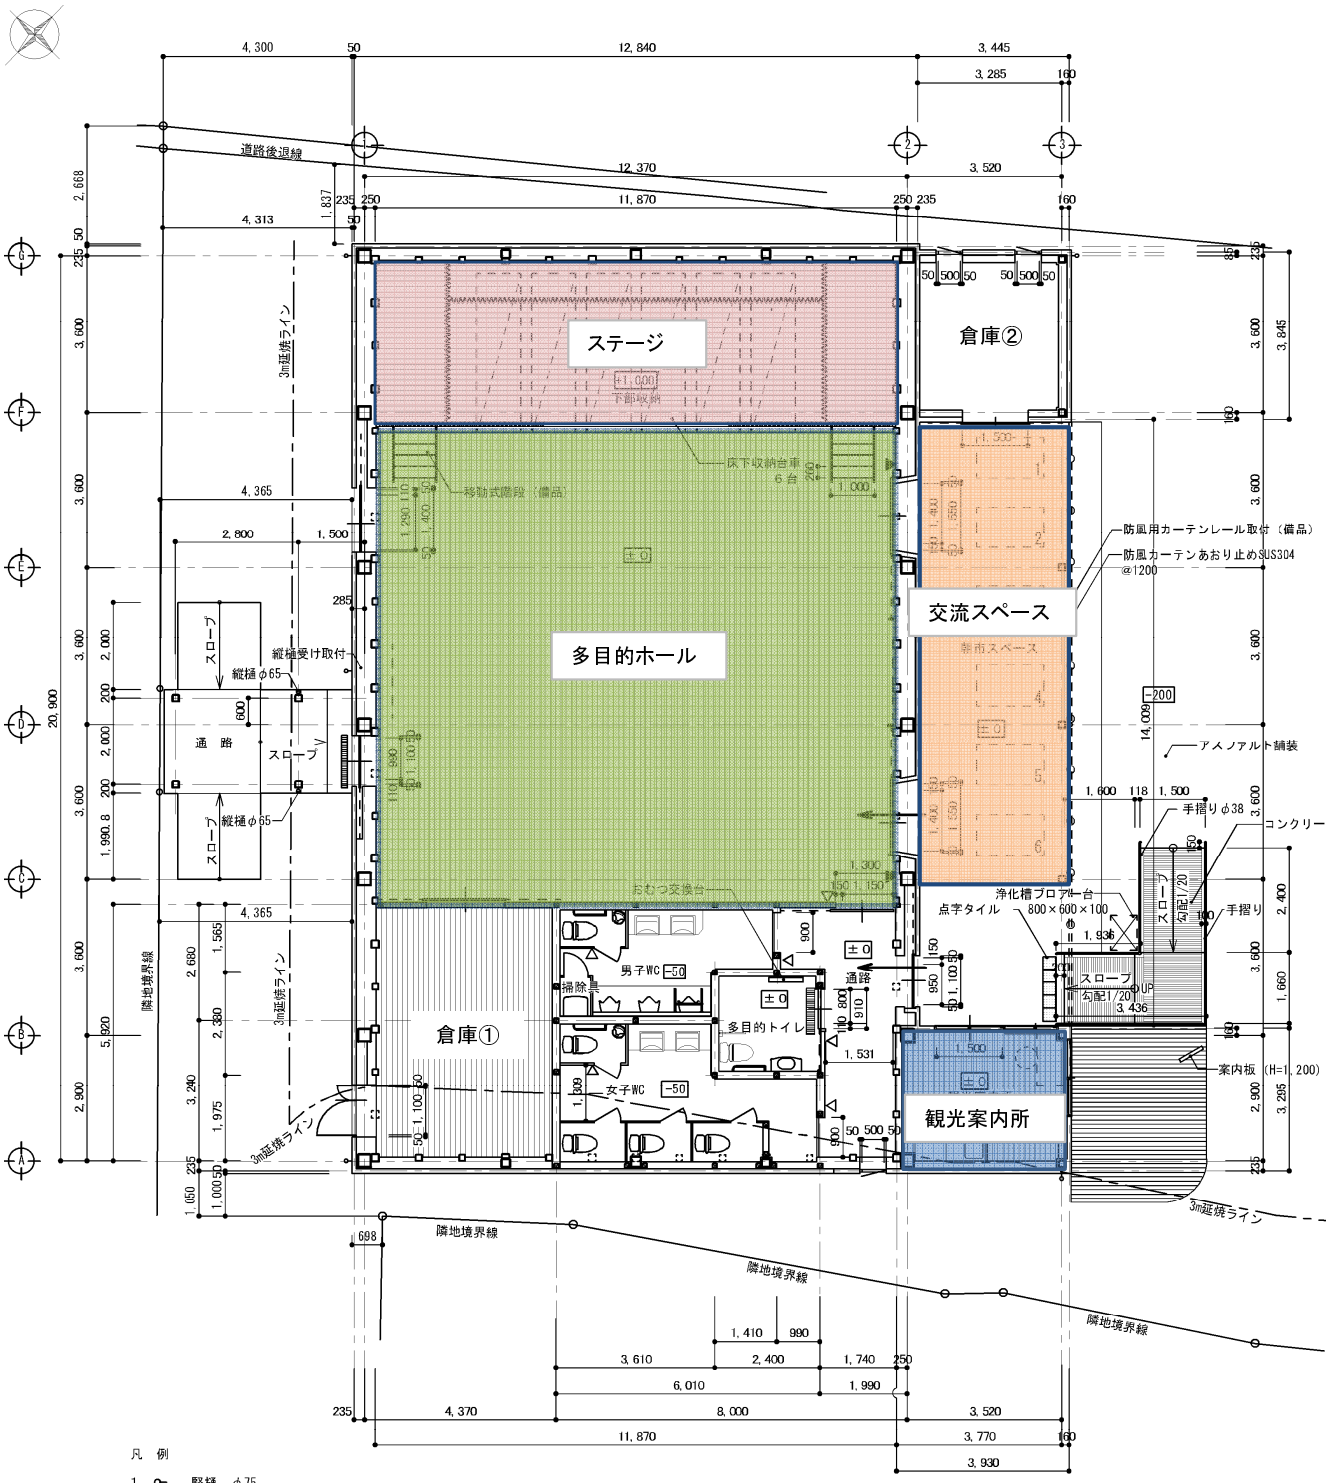

平面図　S=1/100