

## 道の駅坂本 完成予想図【鳥瞰図】


令和7年3月7日時点



※この完成予想図は、八代市と熊本県がそれぞれの管理エリアの設計を進める過程で、今後変更となる場合があります。  
※屋根・外壁の色については未決定のため白にて描写してあります。

# 道の駅坂本 基本設計 平面図【地域振興施設】

令和7年3月7日時点

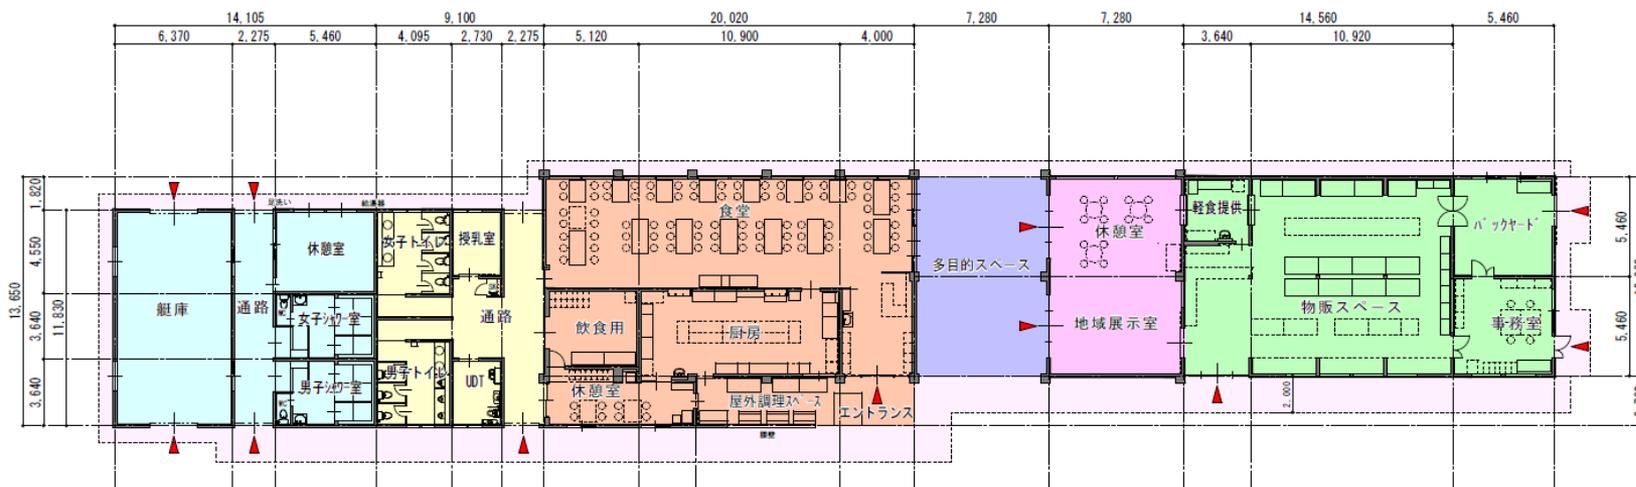

かわの家  
166.86㎡

トイレ  
108.95㎡

飲食スペース  
271.97㎡

多目的スペース  
79.50㎡

休憩室・展示スペース  
79.50㎡

物販スペース  
218.62㎡

合計： 925.40㎡