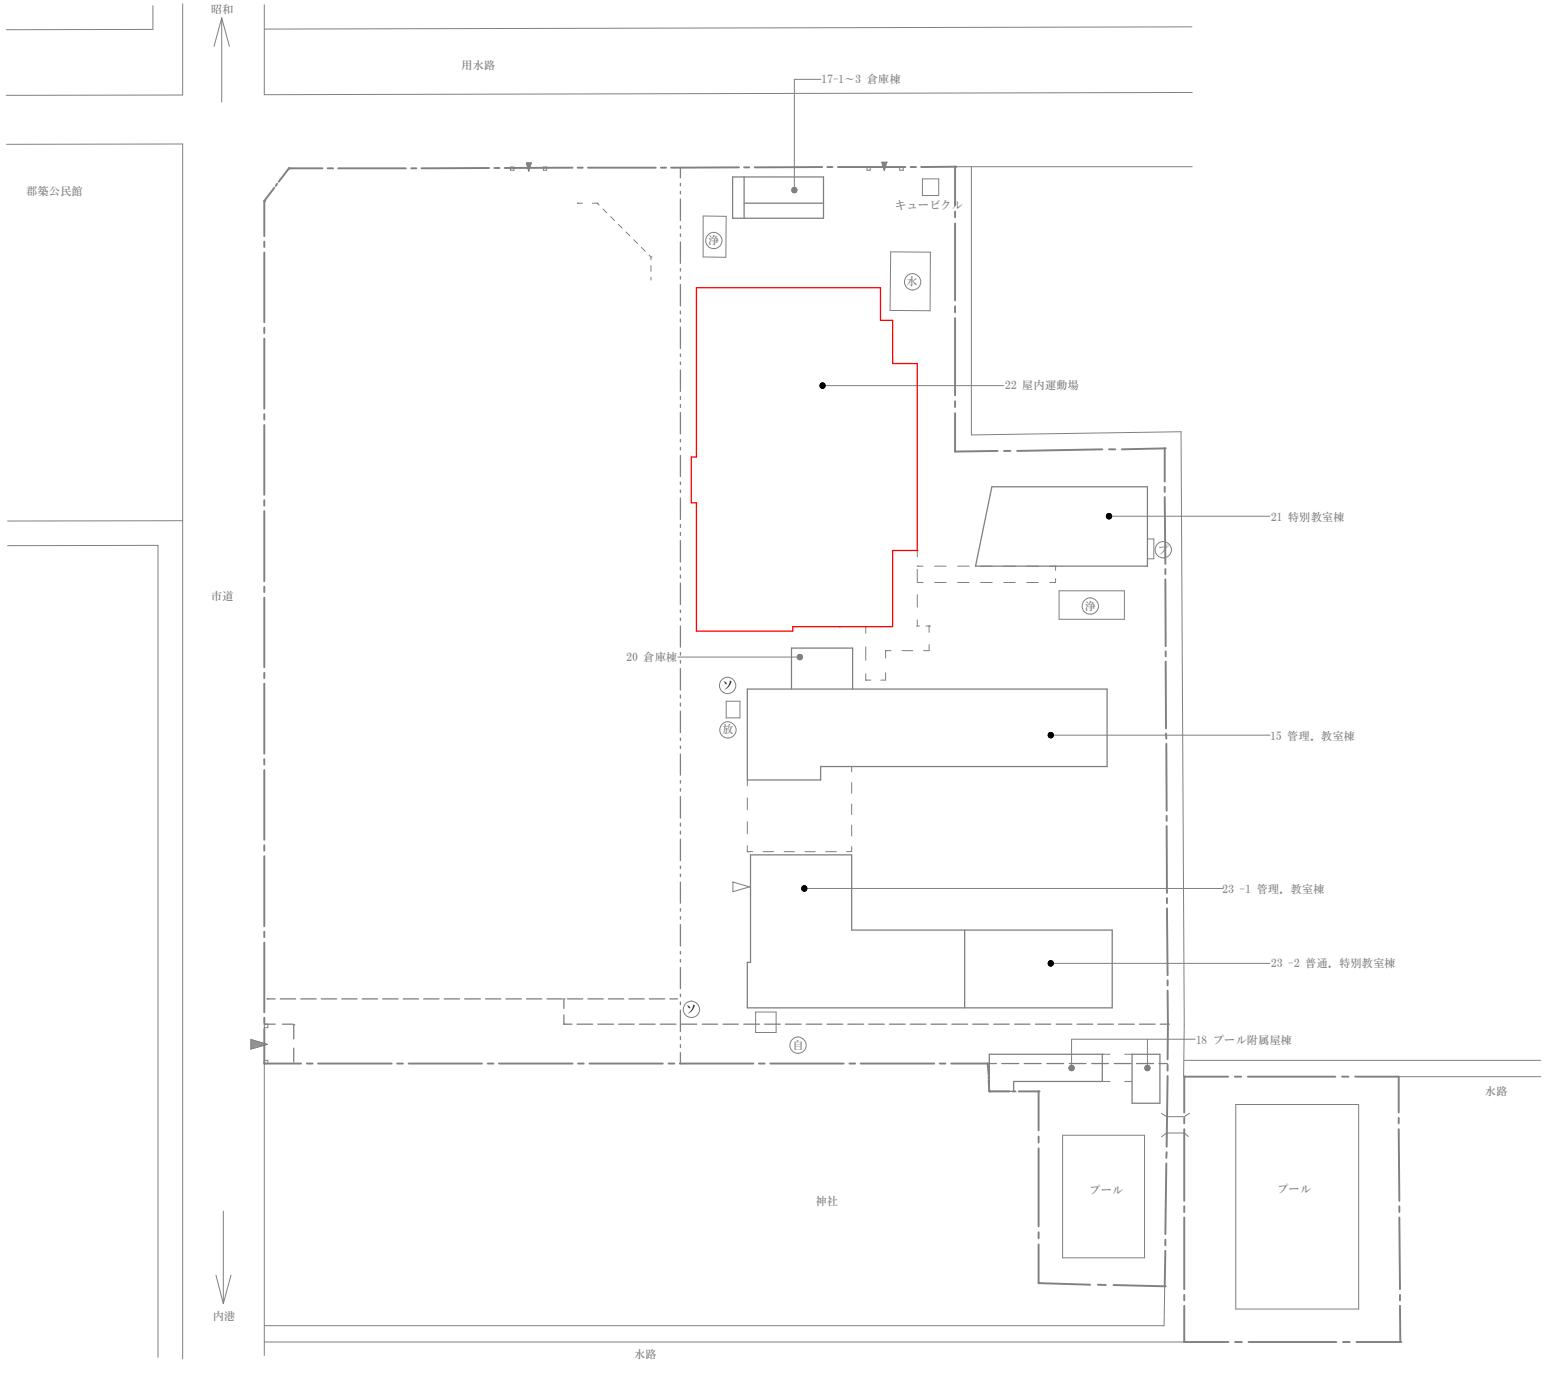

八代市 教育部 教育施設課 （設備係）	[学校名] 郡築小学校	[工事名称] 八代市学校施設体育館照明設備LED化業務	[図面名称] 屋内運動場 照明器具ＬＥＤ化対象建屋位置図	[年 月 日] 2023年 7月20日	[図面番号] 2023(改)-E-01

※（ ）内はLED照明器具の台数を示す。

	照明器具設置場所	照 明 器 具 詳 細 等	台数	取替有無
1階	ステージ天井	(ﾁｪｰﾝ吊ﾍﾟﾝﾀﾞﾝﾄ器具[FHT42W*4]) アルミセード400φ	14	有・無
	放送室(ｽﾃｰｼﾞ東側)	(天井埋込器具[Hf32W管球*2灯]) 埋込寸法220×1235	2	有・無
	器具庫(ｽﾃｰｼﾞ西側)	(天井埋込器具[Hf32W管球*2灯]) 埋込寸法220×1235	2	有・無
	更衣室（１）	(天井直付器具[Hf32W管球*1灯]) 逆富士型直付	3	有・無
	倉庫（１）	(天井直付器具[Hf32W管球*1灯]) 逆富士型直付ﾄﾞﾚｰﾄﾞ付	4	有・無
	更衣室（２）	(天井直付器具[Hf32W管球*1灯]) 逆富士型直付	3	有・無
	アリーナ１階扉上	(壁直付器具[LED B級BL形]) 誘導灯	(5)	有・無
	階段下 倉庫（２）	(天井直付器具[Hf16W管球]) トラフ型器具	1	有・無
	玄関・ホール(通路)	(天井埋込器具[LDD13.8W]白熱電球100W*1相当) ﾀﾞｳﾝﾗｲﾄ埋込穴[125φ]	(7)	有・無
	玄関ﾎｰﾙ(入口屋上)	(天井吊器具[LED B級BL形]) 誘導灯	(1)	有・無
	多目的トイレ	(天井埋込器具[LDD13.8W]白熱電球100W*1相当) ﾀﾞｳﾝﾗｲﾄ埋込穴[125φ]	(2)	有・無
	便所(入口)、通路	(天井埋込器具[LDD13.8W]白熱電球100W*1相当) ﾀﾞｳﾝﾗｲﾄ埋込穴[125φ]	(5)	有・無
	便所(男子トイレ)	(天井埋込器具[LDD13.8W]白熱電球100W*1相当) ﾀﾞｳﾝﾗｲﾄ埋込穴[125φ]	(3)	有・無
	便所(男子トイレ)	(天井埋込器具[LDL5.2W]白熱電球60W*1相当) ﾀﾞｳﾝﾗｲﾄ埋込穴[75φ]	(2)	有・無
	便所(女子トイレ)	(天井埋込器具[LDD13.8W]白熱電球100W*1相当) ﾀﾞｳﾝﾗｲﾄ埋込穴[125φ]	(3)	有・無
	便所(女子トイレ)	(天井埋込器具[LDL5.2W]白熱電球60W*1相当) ﾀﾞｳﾝﾗｲﾄ埋込穴[75φ]	(4)	有・無
2階	アリーナ天井	(高天井器具[MF400W]広角ﾀｲﾌﾟ) 昇降装置 ガード付	24	有・無
	多目的スペース	(天井埋込器具[Hf32W管球*6本]) 埋込寸[1257×1257]	5	有・無
	階段壁面(踊り場)	(壁直付器具[Hf63W]階段非常灯) 電池内蔵 [熱線ｾﾝｻｰ型]	1	有・無
屋外	屋外壁面(外周)	(防雨型壁付器具[EFD15W]ﾌﾞﾗｹｯﾄ) E17 ﾊﾛｹﾞﾝﾗﾝﾌﾟ40W相当	2	有・無
	屋外壁面(外周)	(防雨型壁付器具[LED6.9W]ﾌﾞﾗｹｯﾄ) E17 60形相当	(2)	有・無
	屋外壁面(玄関外)	(防雨型壁付器具[EFD15W]ﾌﾞﾗｹｯﾄ) E17 ﾊﾛｹﾞﾝﾗﾝﾌﾟ40W相当	5	有・無

屋内運動場 1階

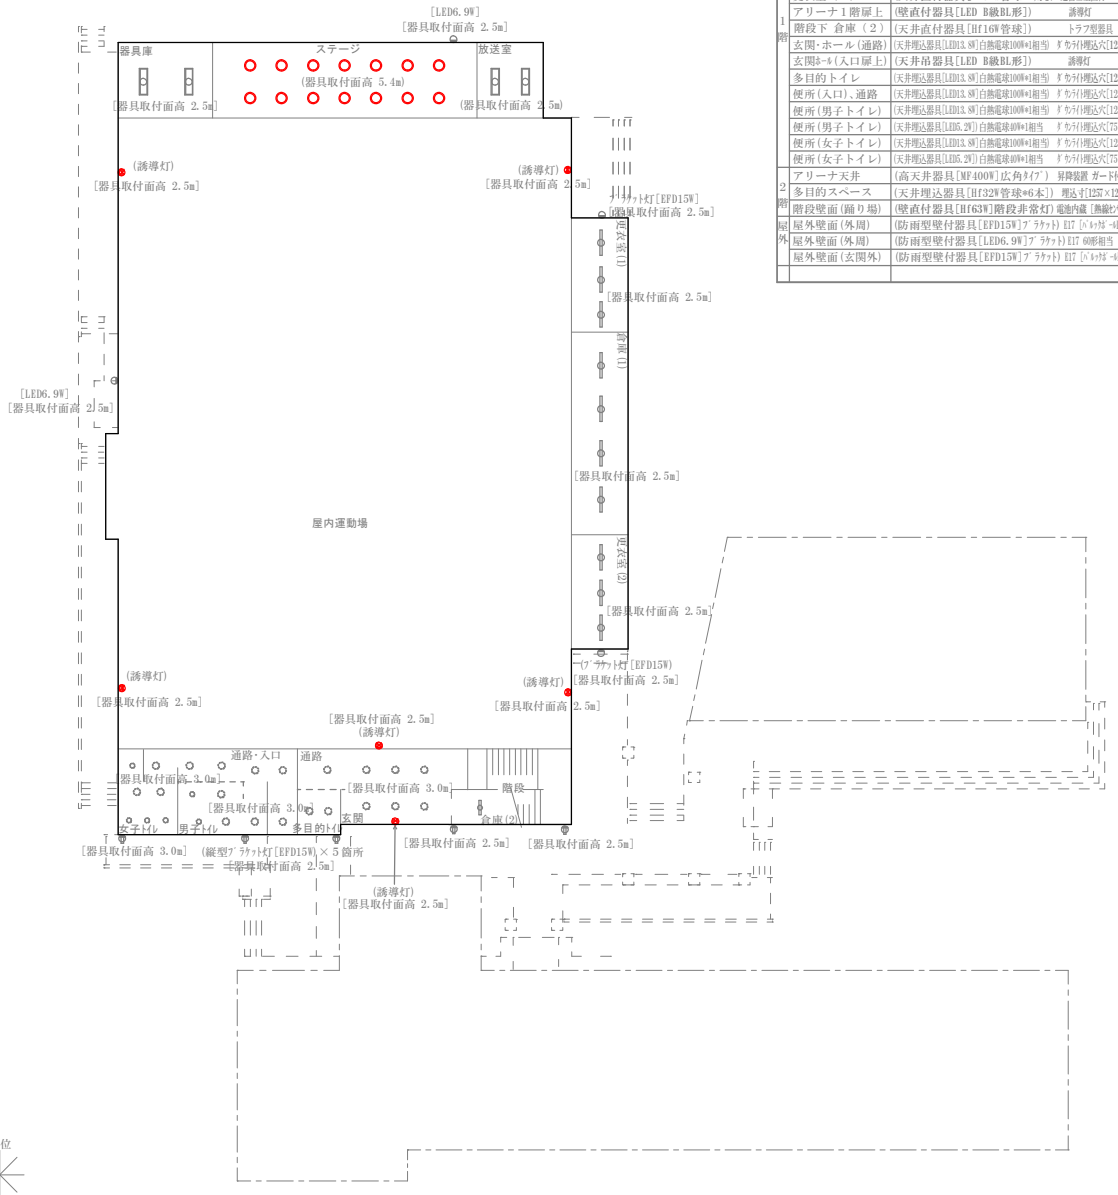

屋内運動場 2階

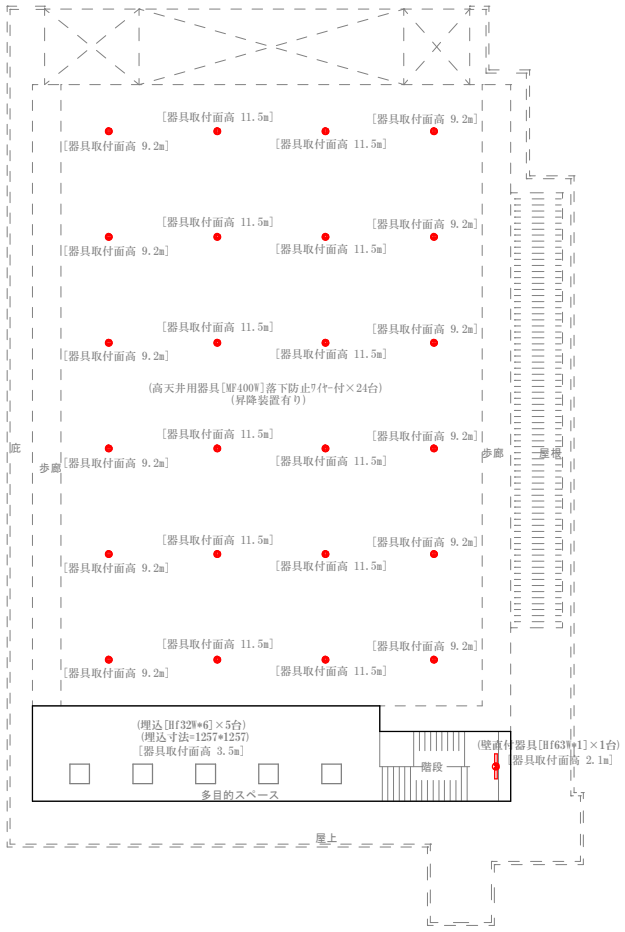

方位

八代市 教育部 教育施設課 （設備係）	[学校名] 郡築小学校	[工事名称] 八代市学校施設体育館照明設備LED化業務	[図面名称] 屋内運動場 1・2階照明器具配置図・器具内訳詳細	[年 月 日] 2023年 7月20日	[図面番号] 2023(改)-E-02

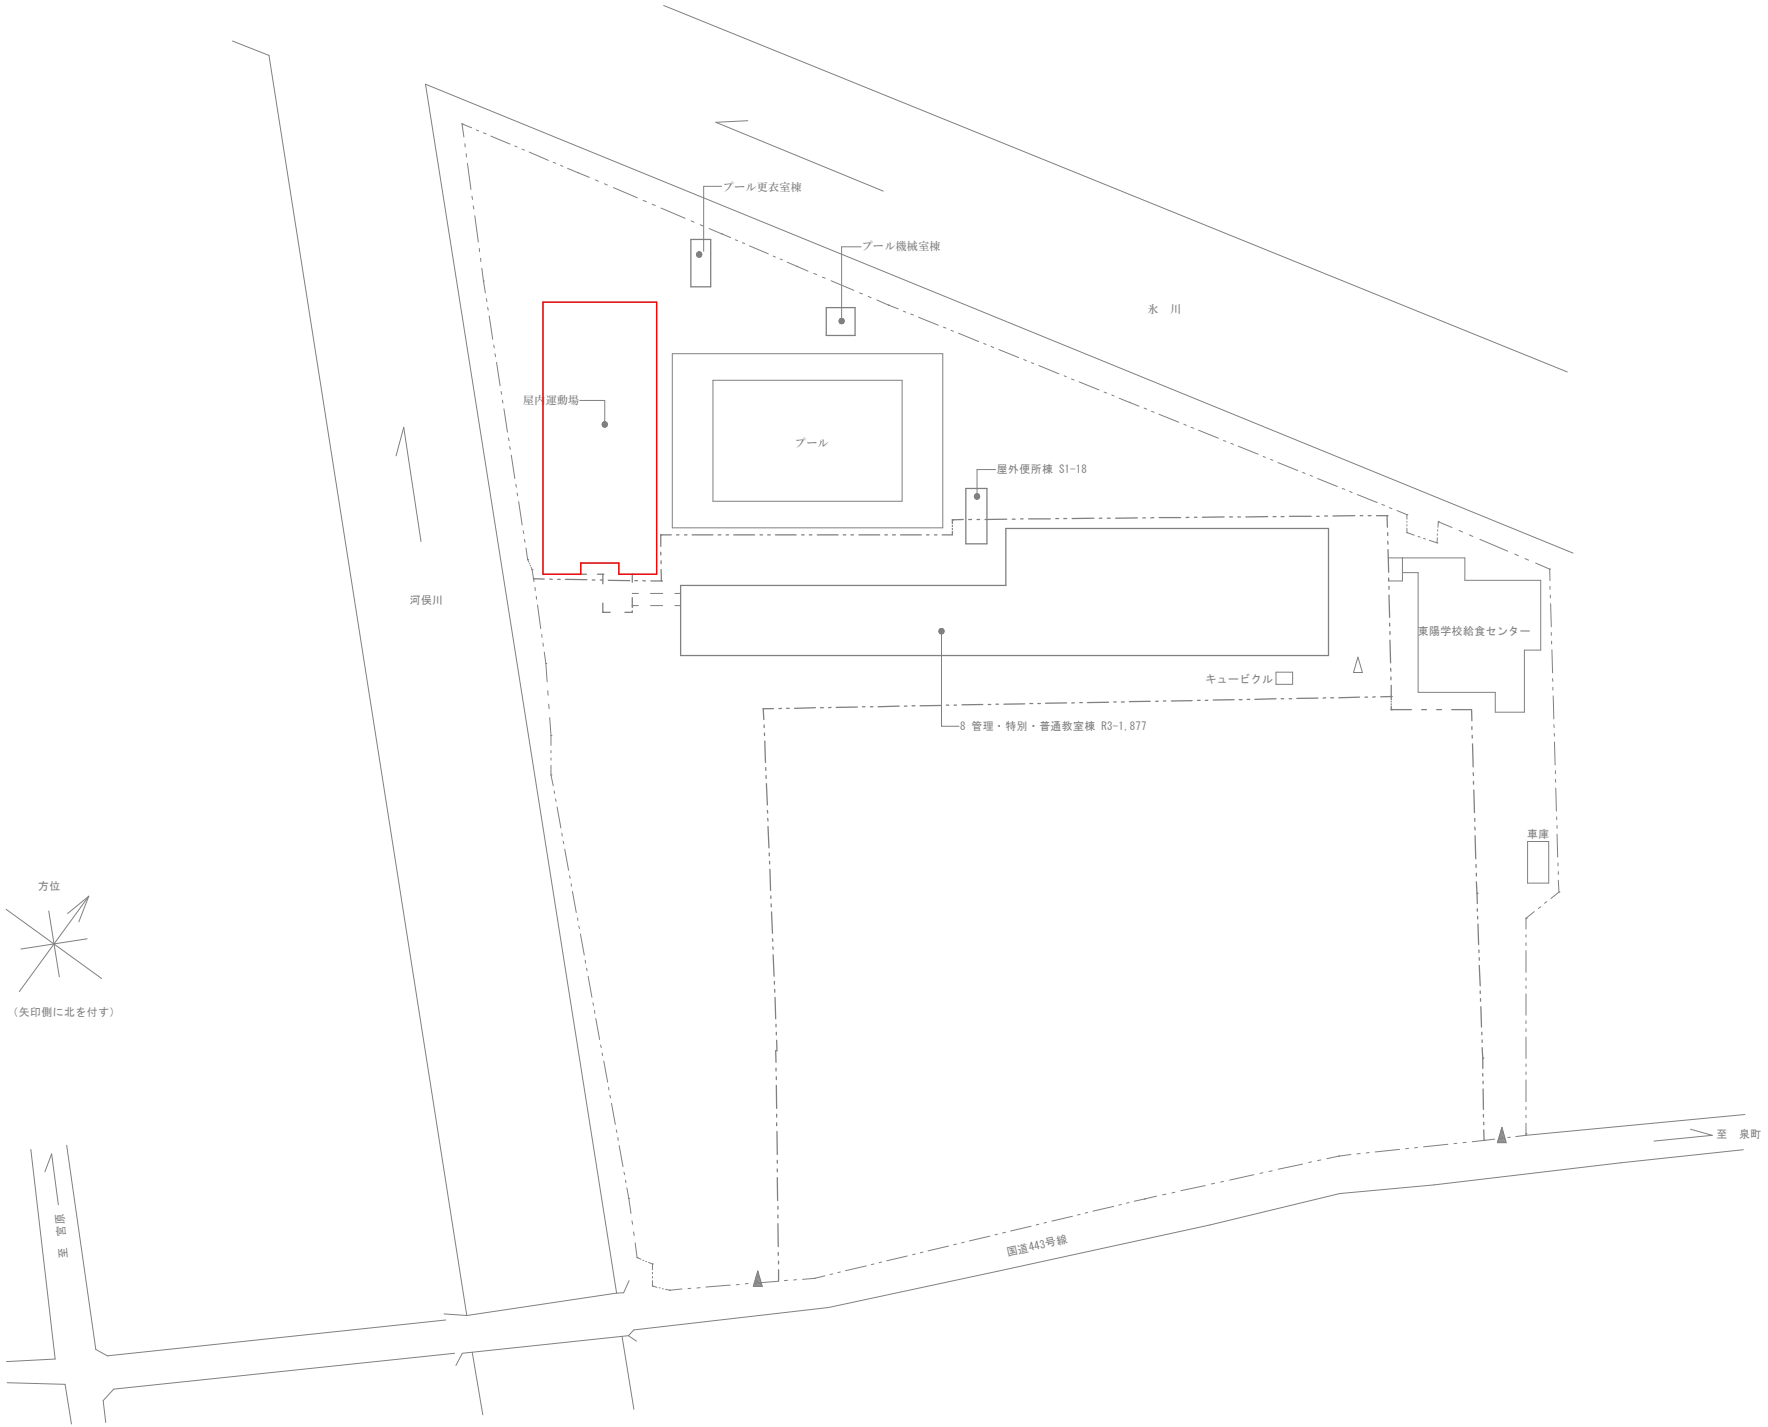

八代市 教育部　教育施設課　（設備係）	[学校名] 東陽小学校	[工事名称] 八代市学校施設体育館照明設備LED化業務	[図面名称] 屋内運動場 照明器具ＬＥＤ化対象建屋位置図	[年 月 日] 2023年　7月20日	[図面番号] 2023(改)-E-01

屋内運動場　１階

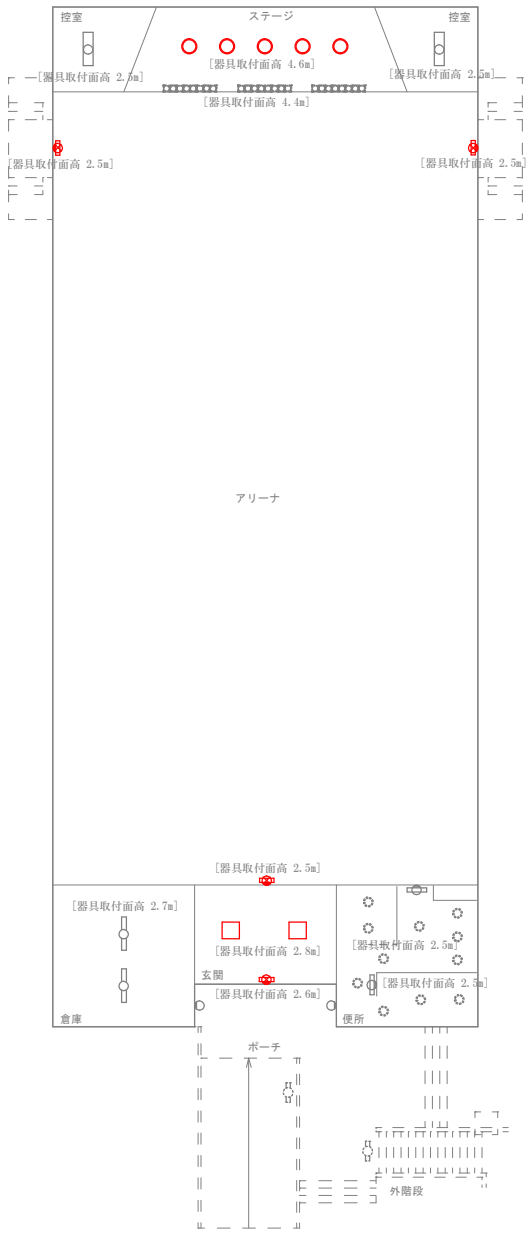

屋内運動場 ギャラリー

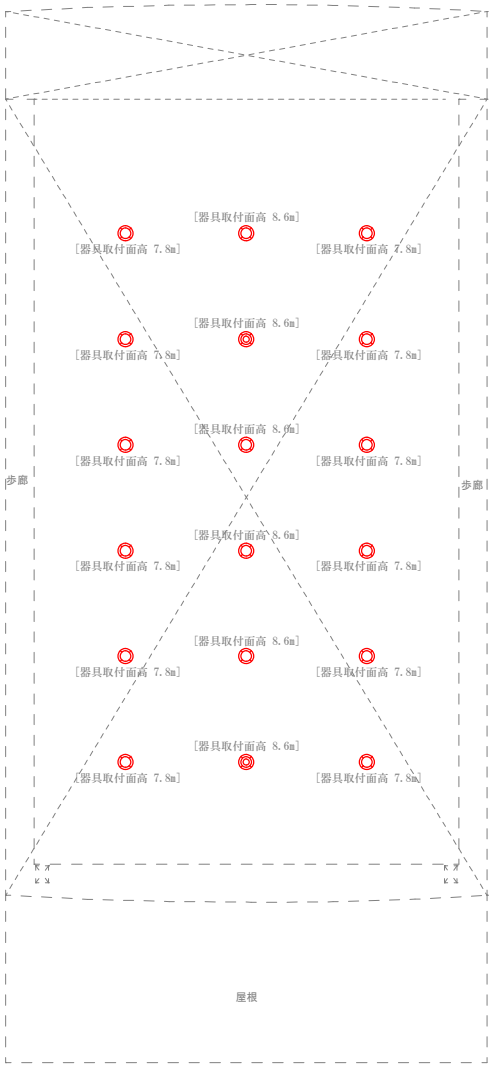

※（ ）内はLED照明器具の台数を示す。

照明器具設置場所		照　明　器　具　詳　細　等		台数	取替有無
屋内運動場（体育館）・附属渡り廊下	ステージ天井	天井埋込型器具（ｴﾚﾊﾟｰﾗ仕100W）	埋込寸300Φ	5	(有)・無
	ステージ天井 前上	ボーダーライト・スポット演出照明器具(色ﾄﾘｶﾞﾗｽ付ﾋﾞｰﾑ絞)	狭角配光	3組	有・(無)
	ステージ(西)控室	直付照明器具（Hf32W管球-2灯）	逆富士型ｶﾞｰﾄﾞ付	1	有・(無)
	ステージ(東)控室	直付照明器具（Hf32W管球-2灯）	逆富士型ｶﾞｰﾄﾞ付	1	有・(無)
	アリーナ天井	高天井型器具（ﾒﾀﾊﾗﾗﾝﾌﾟ290W）	全体ｶﾞｰﾄﾞ付・安定器別置	16	(有)・無
	アリーナ天井	高天井型器具（ﾒﾀﾊﾗﾗﾝﾌﾟ290W+ｶﾞﾗｽ250W付・光補償装置）	全体ｶﾞｰﾄﾞ付・安定器別置	2	(有)・無
	アリーナ(1階扉上)	壁直付器具（LED B級BL形）	誘導灯 ガード付	3	(有)・無
	倉庫(玄関ﾎｰﾙ西側)	直付照明器具（Hf32W管球-1灯）	逆富士型ｶﾞｰﾄﾞ付	2	有・(無)
	玄関ホール天井	天井埋込器具（FHP45W-3灯）	埋込寸600×600	2	(有)・無
	玄関ホール天井	天井直付器具（LED B級BL形）	誘導灯	1	(有)・無
	玄関横便所踏込天井	天井埋込器具（LED6.9W）白熱電球60W×1相当	埋込穴寸100Φ	(2)	有・(無)
	玄関横便所踏込壁面	壁直付器具（FL20W-1灯）	手洗い上 ミラー灯	1	有・(無)
	多目的便所内 天井	天井埋込器具（LED6.9W）白熱電球60W×1相当	埋込穴寸100Φ	(2)	有・(無)
	女子便所内 天井	天井埋込器具（LED6.9W）白熱電球60W×1相当	埋込穴寸100Φ	(4)	有・(無)
	女子便所内 壁面	壁直付器具（FL20W-1灯）	手洗い上 ミラー灯	1	有・(無)
	男子便所内 天井	天井埋込器具（LED6.9W）白熱電球60W×1相当	埋込穴寸100Φ	(3)	有・(無)
	玄関外部 両壁	壁直付器具（電球型蛍光ﾗﾝﾌﾟ15W）	防雨型・低誘虫型 E17	2	有・(無)
	ｽﾛｰﾌﾟ・渡り廊下天井	天井直付器具（LED11W）FL20W×1相当	ｱﾌﾚｽﾀｲﾌﾟ付防湿・防雨型	(2)	有・(無)

八代市 教育部　教育施設課　（設備係）	［学校名］東陽小学校	［工事名称］八代市学校施設体育館照明設備LED化業務	［図面名称］屋内運動場　１・２階照明器具配置図・器具内訳詳細	［年 月 日］2023年　7月20日	［図面番号］2023(改)-E-02

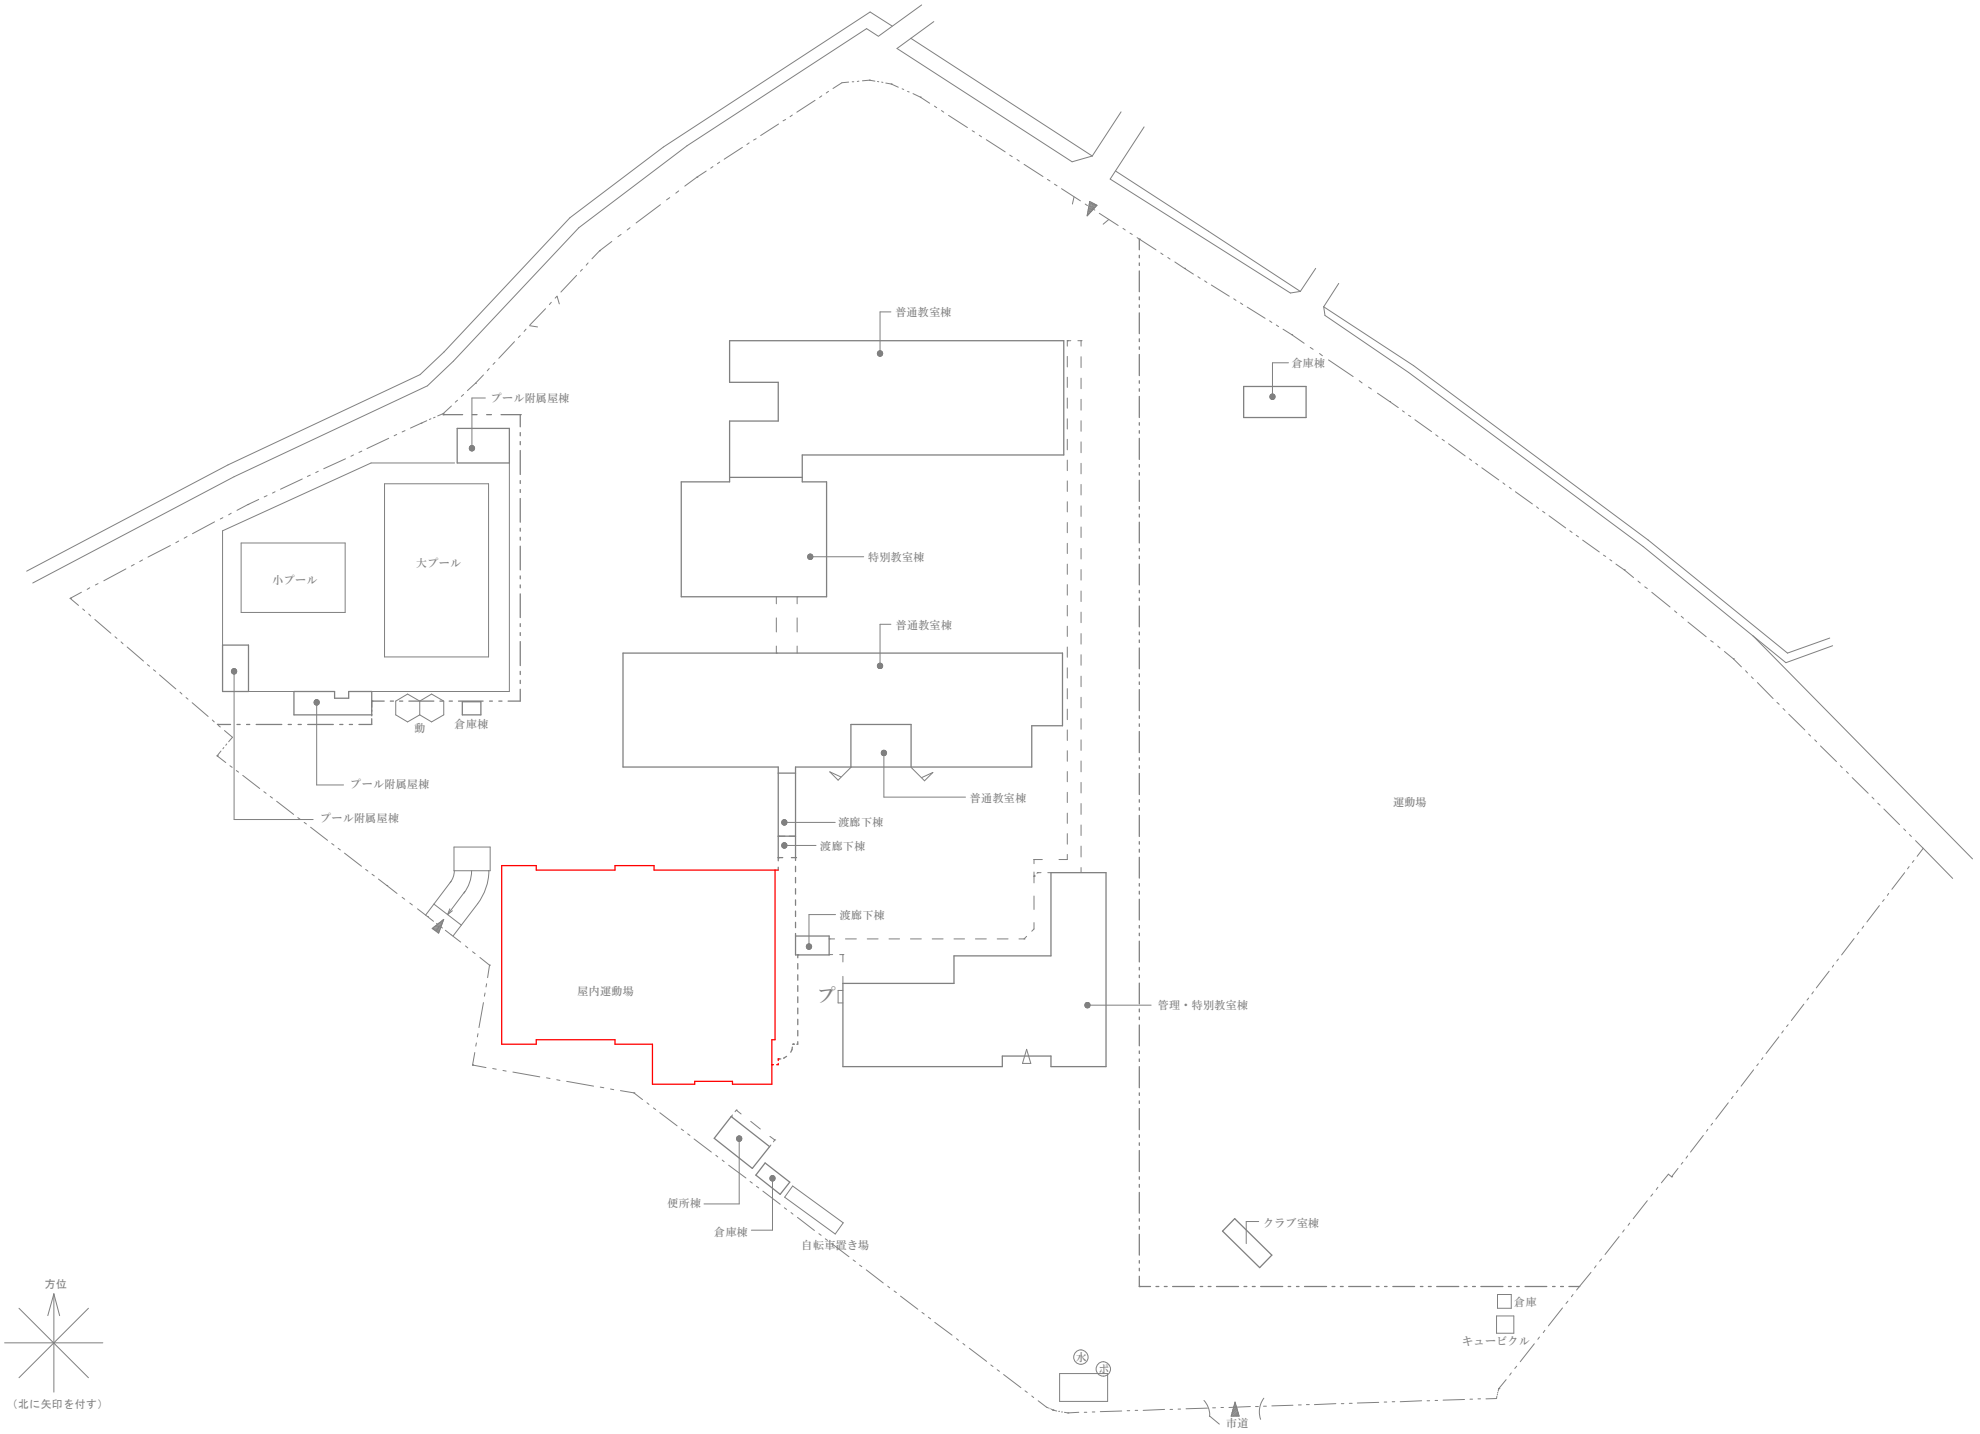

八代市 教育部 教育施設課 （設備係）	[学校名] 八代小学校	[工事名称] 八代市立学校 照明器具 ＬＥＤ化改修	[図面名称] 八代市学校施設体育館照明設備LED化業務	[年 月 日] 2023年 7月20日	[図面番号] 2023(改)-E-01

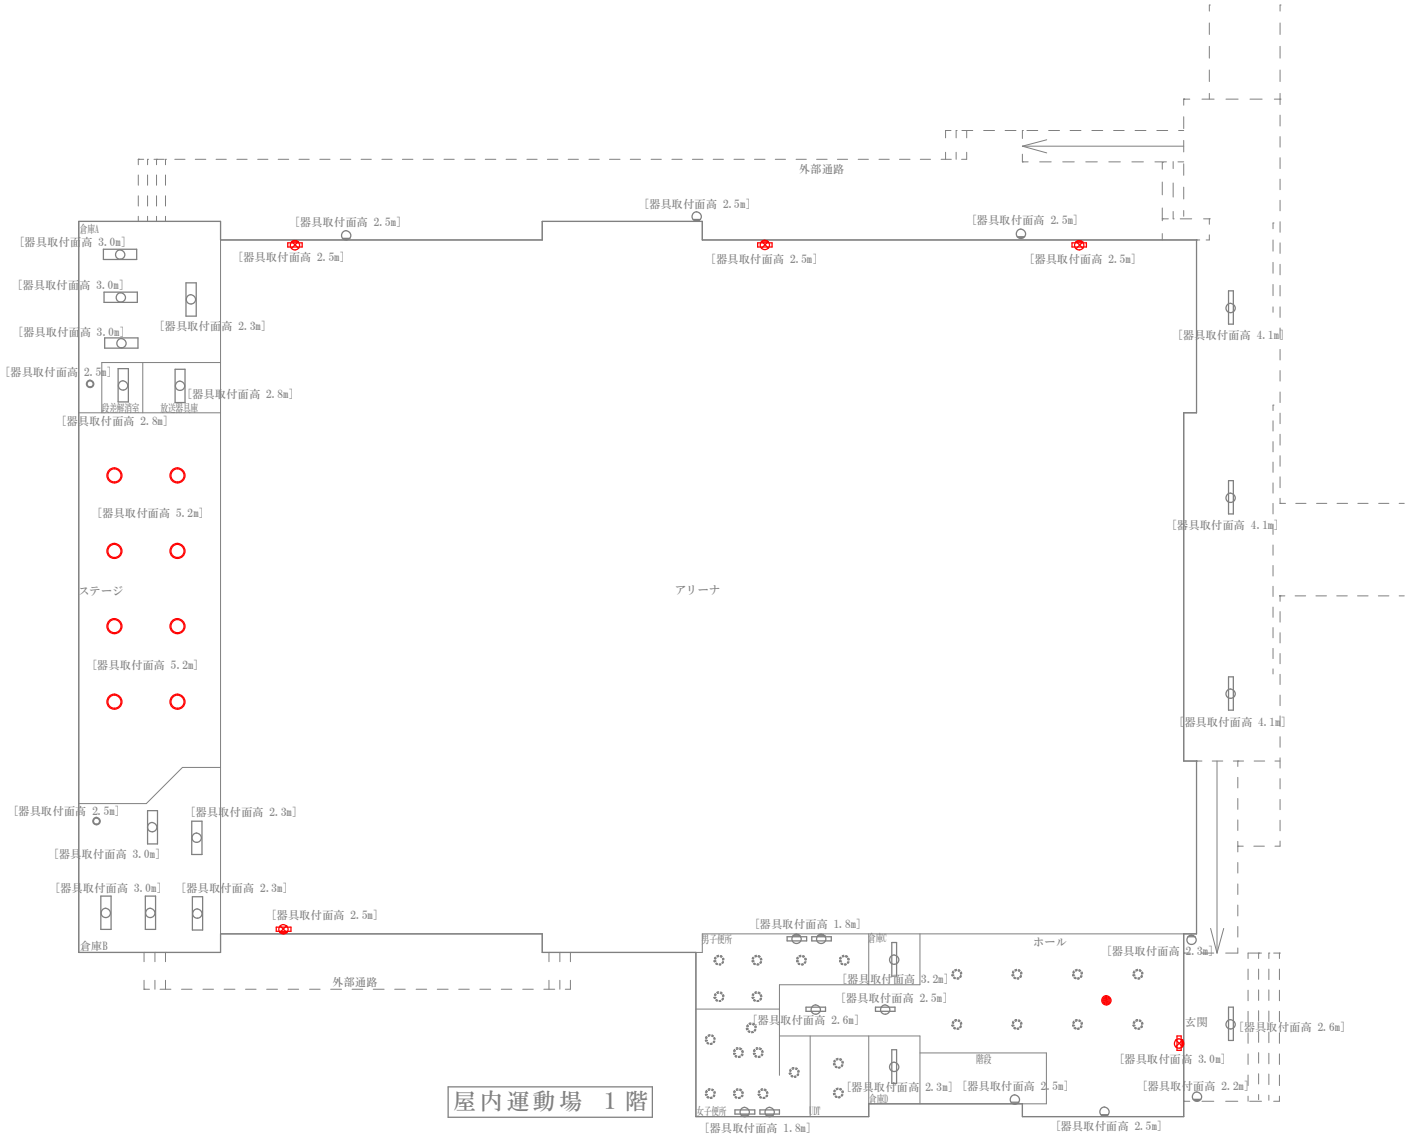

屋内運動場　1階

※（　）内はLED照明器具の台数を示す。

照明器具設置場所		照明器具詳細等		台数	取替有無
屋内運動場（体育館・外部周り壁・屋外通路）	ステージ天井	天井埋込型器具（ｴﾊﾞｰﾗｲﾄ240W）	埋込寸 300Φ　ｶﾊﾞｰ内蔵	8	(有)・無
	倉庫A天井	直付照明器具（HF32W管球-2灯）	逆富士型ｶｰﾄﾞ付	4	有・(無)
	ステージ(北)段差解消室	直付照明器具（HF16W管球-2灯）	逆富士型	1	有・(無)
	ステージ(北)放送器具庫	直付照明器具（HF32W管球-2灯）	逆富士型ｶｰﾄﾞ付	1	有・(無)
	ステージ(北)階段口天井	天井埋込器具（LED7.4W白熱電球60形相当	埋込穴寸[100Φ]	(1)	有・(無)
	ステージ(南)階段口天井	天井埋込器具（LED7.4W白熱電球60形相当	埋込穴寸[100Φ]	(1)	有・(無)
	倉庫B天井	直付照明器具（HF32W管球-2灯）	逆富士型ｶｰﾄﾞ付	5	有・(無)
	倉庫C天井	直付照明器具（HF32W管球-1灯）	逆富士型ｶｰﾄﾞ付	1	有・(無)
	アリーナ（1階扉上）	扉上壁直付器具（LED2.7W B級BL型）	誘導灯ﾎﾞｰﾄﾞ付	(4)	(有)・無
	玄関ホール1階天井	天井埋込器具（LED15.8W白熱電球100W可相当	埋込穴寸[125Φ]	(8)	有・(無)
	玄関ホール1階入口	扉上壁直付器具（LED2.7W B級BL型）	誘導灯	(1)	(有)・無
	玄関ホール南壁面	壁直付器具（FHT 32W-1灯）	前面ﾊﾞｰﾄﾞﾗｯｼｭ灯	2	有・(無)
	玄関ホール奥 前室天井	天井直付器具（HF16W-1灯）	逆富士型器具	2	有・(無)
	倉庫D天井	直付照明器具（HF32W管球-1灯）	逆富士型ｶｰﾄﾞ付	1	有・(無)
	多目的便所内　天井	天井埋込器具（LED15.8W白熱電球100W可相当	埋込穴寸[125Φ]	(2)	有・(無)
	男子便所内　天井	天井埋込器具（LED7.4W白熱電球60形相当	埋込穴寸[100Φ]	(6)	有・(無)
	男子便所内　壁面	壁直付器具（ｺﾝﾊﾟ 外型FPL18W昼白色）	手洗い上　ミラー灯	2	有・(無)
	女子便所内　天井	天井埋込器具（LED7.4W白熱電球60形相当	埋込穴寸[100Φ]	(8)	有・(無)
	女子便所内　壁面	壁直付器具（ｺﾝﾊﾟ 外型FPL18W昼白色）	手洗い上　ミラー灯	2	有・(無)
	玄関ポーチ　入口両壁面	壁直付器具（ﾊﾞﾘｯﾄﾗｲﾄ-6D15型　電球色）	防雨型 E17	2	有・(無)
	アリーナ北側(ﾎﾞｰﾀﾞ)壁面	壁直付器具（ﾊﾞﾘｯﾄﾗｲﾄ-6D15型　電球色）	防雨型 E17	3	有・(無)
	アリーナ東側(屋外通路)	直付SUS照明器具（HF32W管球-1灯）	逆富士型 防雨型	4	有・(無)
	玄関ホール1階天井	天井埋込非常灯器具	埋込穴寸[100Φ]	1	(有)・無

八代市 教育部　教育施設課　（設備係）	[学校名] 八代小学校	[工事名称] 八代市学校施設体育館照明設備LED化業務	[図面名称] 屋内運動場　1階照明器具配置図・器具内訳詳細	[年 月 日] 2023年　7月20日	[図面番号] 2023(改)-E-02

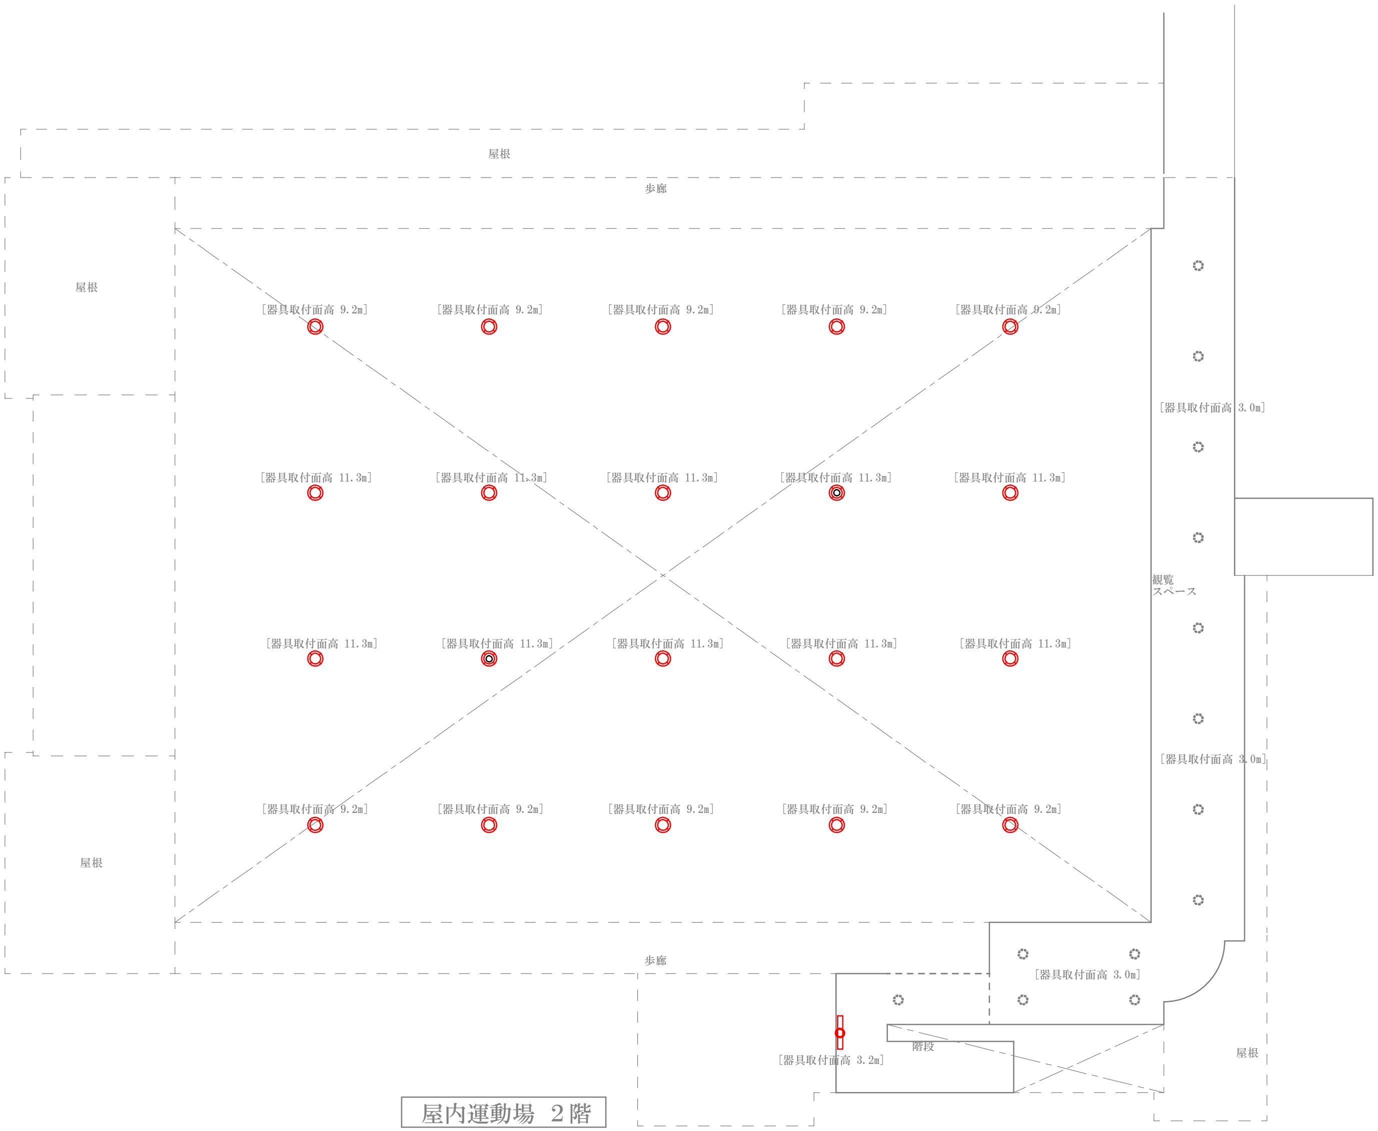

屋内運動場 2階

※（　）内はLED照明器具の台数を示す。

照明器具設置場所		照明器具詳細等	台数	取替有無
屋内運動場（体育館）2階	アリーナ天井	高天井型器具（ﾒﾀﾊﾗﾗﾝﾌﾟ360W）　全体ｶﾞｰﾄﾞ付・安定器内蔵	18	有（○）・無
	アリーナ天井	高天井型器具（ﾒﾀﾊﾗﾗﾝﾌﾟ360W+ﾊﾛｹﾞﾝ250W付・光補償装置）全体ｶﾞｰﾄﾞ付・安定器内蔵	2	有（○）・無
	観覧ｽﾍﾟｰｽ（廊下）天井	天井埋込器具（LED13.8W）白熱電球100W*1相当　埋込穴寸[125Φ]	(8)	有・無（○）
	階段上（廊下）天井	天井埋込器具（LED7.4W）白熱電球60形相当　埋込穴寸[100Φ]	(5)	有・無（○）
	階段（踊り場 壁面）	直付照明器具（Hf32W管球-1灯）　直付階段灯	1	有（○）・無

八代市 教育部 教育施設課 （設備係）	[学校名] 八代小学校	[工事名称] 八代市学校施設体育館照明設備LED化業務	[図面名称] 屋内運動場 ２階照明器具配置図・器具内訳詳細	[年 月 日] 2023年 7月20日	[図面番号] 2023(改)-E-03

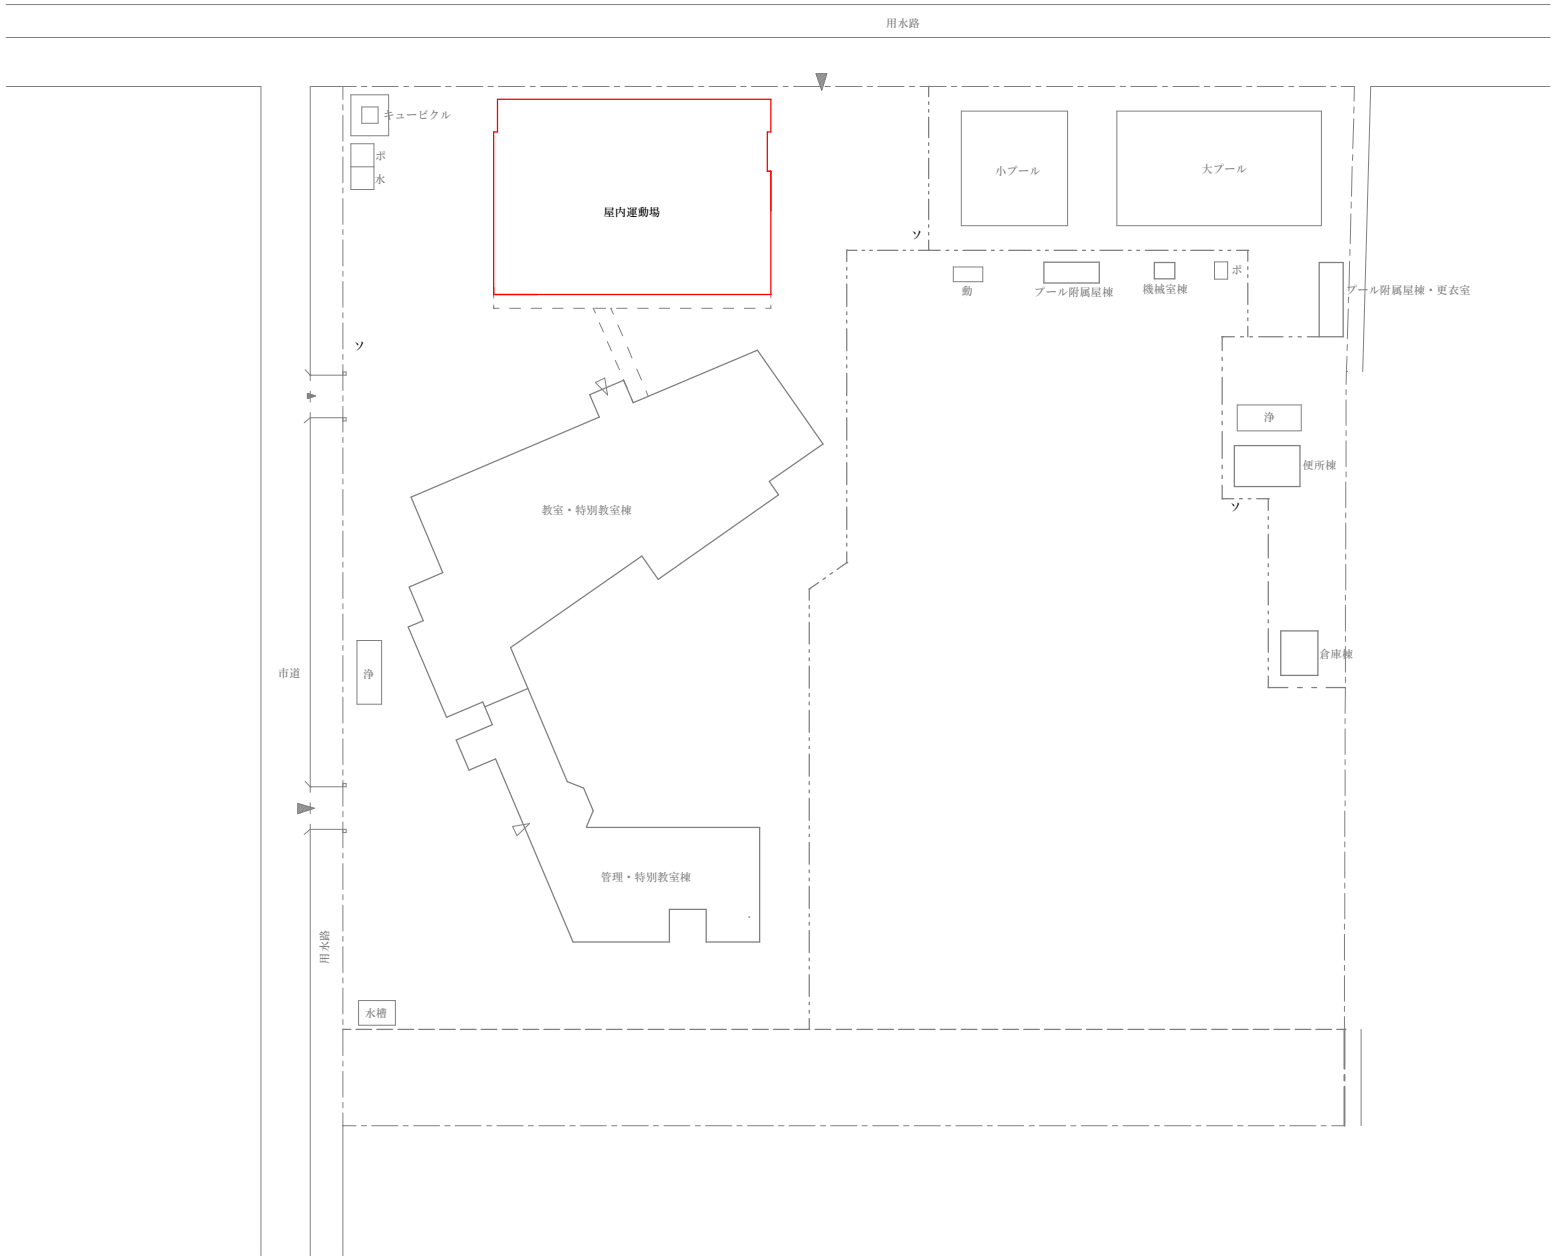

方位

（北に矢印を付す）

八代市 教育部 教育施設課 （設備係）	[学校名] 昭和小学校	[工事名称] 八代市学校施設体育館照明設備LED化業務	[図面名称] 屋内運動場 照明器具ＬＥＤ化対象建屋位置図	[年 月 日] 2023年 7月20日	[図面番号] 2023(改)-E-01

※（　）内はLED照明器具の台数を示す。

	照明器具設置場所	照明器具詳細等		台数	取替有無
屋内運動場(体育館)・外部周り壁・屋外通路	ステージ天井(高天井側)	天井埋込型器具(ｴﾊﾞｰﾗｲﾄ240W)	ｾｰﾄﾞ付ﾎﾟｰﾙ固定　ｲﾝﾊﾞｰﾀ内蔵	6	有(○)・無
	ステージ天井(低天井側)	天井埋込器具(LED13.8W)白熱電球100W*1相当	埋込穴寸[125Φ]	(2)	有・無(○)
	ステージ(西)倉庫A天井	直付照明器具(Hf32W管球-2灯)	逆富士型ｶﾞｰﾄﾞ付	4	有・無(○)
	ステージ(東)放送室天井	直付照明器具(Hf32W管球-2灯)	逆富士型	2	有・無(○)
	ステージ(東)倉庫B天井	直付照明器具(Hf32W管球-2灯)	逆富士型ｶﾞｰﾄﾞ付	5	有・無(○)
	ステージ(東)倉庫C天井	直付照明器具(Hf32W管球-2灯)	逆富士型ｶﾞｰﾄﾞ付	4	有・無(○)
	アリーナ(1階出入口扉上)	扉上壁直付器具(B級BL型LED2.7W)	誘導灯(ガード付)	3	有(○)・無
	玄関ホール1階天井	天井埋込器具(LED 24W*2灯)	埋込穴寸[450*450]	(2)	有・無(○)
	玄関ホール1階天井	天井埋込器具(LED7.4W)白熱電球60W*1相当	埋込穴寸[100Φ]	(13)	有・無(○)
	玄関ホール1階廊下天井	天井埋込器具(LED7.4W)白熱電球60W*1相当	埋込穴寸[100Φ]	(3)	有・無(○)
	玄関ホール1階廊下天井	天井埋込非常灯器具(ﾐﾆﾊﾛｹﾞﾝ13.0W)	埋込穴寸[100Φ]	1	有(○)・無
	玄関ホール1階(入口扉上)	扉上壁直付器具(B級BL型LED2.7W)	誘導灯	1	有(○)・無
	階段下 倉庫D天井	直付照明器具(Hf32W管球-1灯)	アクリルカバー付	1	有・無(○)
	多目的便所内　天井	天井埋込器具(LED13.8W)白熱電球100W*1相当	埋込穴寸[125Φ]	(2)	有・無(○)
	多目的便所内　壁面	壁直付器具(ｺﾝﾊﾟｸﾄ型FDL18W昼光色)	手洗い上　ミラー灯	1	有・無(○)
	男子便所内　天井	天井埋込器具(LED7.4W)白熱電球60W*1相当	埋込穴寸[100Φ]	(5)	有・無(○)
	男子便所内　壁面	壁直付器具(ｺﾝﾊﾟｸﾄ型FDL18W昼光色)	手洗い上　ミラー灯	1	有・無(○)
	女子便所内　天井	天井埋込器具(LED7.4W)白熱電球60W*1相当	埋込穴寸[100Φ]	(7)	有・無(○)
	女子便所内　壁面	壁直付器具(ｺﾝﾊﾟｸﾄ型FDL18W昼光色)	手洗い上　ミラー灯	2	有・無(○)
	玄関ポーチ両壁面､ｽﾛｰﾌﾟ	壁直付器具(ﾊﾟﾙｯｸﾎﾞｰﾙ蛍光灯D15型)	防雨型 E17	3	有・無(○)
	体育館屋外(南側)壁面	壁直付器具(ﾊﾟﾙｯｸﾎﾞｰﾙ蛍光灯D15型)	防雨型 E17	4	有・無(○)
	体育館屋外(西側)壁面	壁直付器具(ﾊﾟﾙｯｸﾎﾞｰﾙ蛍光灯D15型)	防雨型 E17	2	有・無(○)

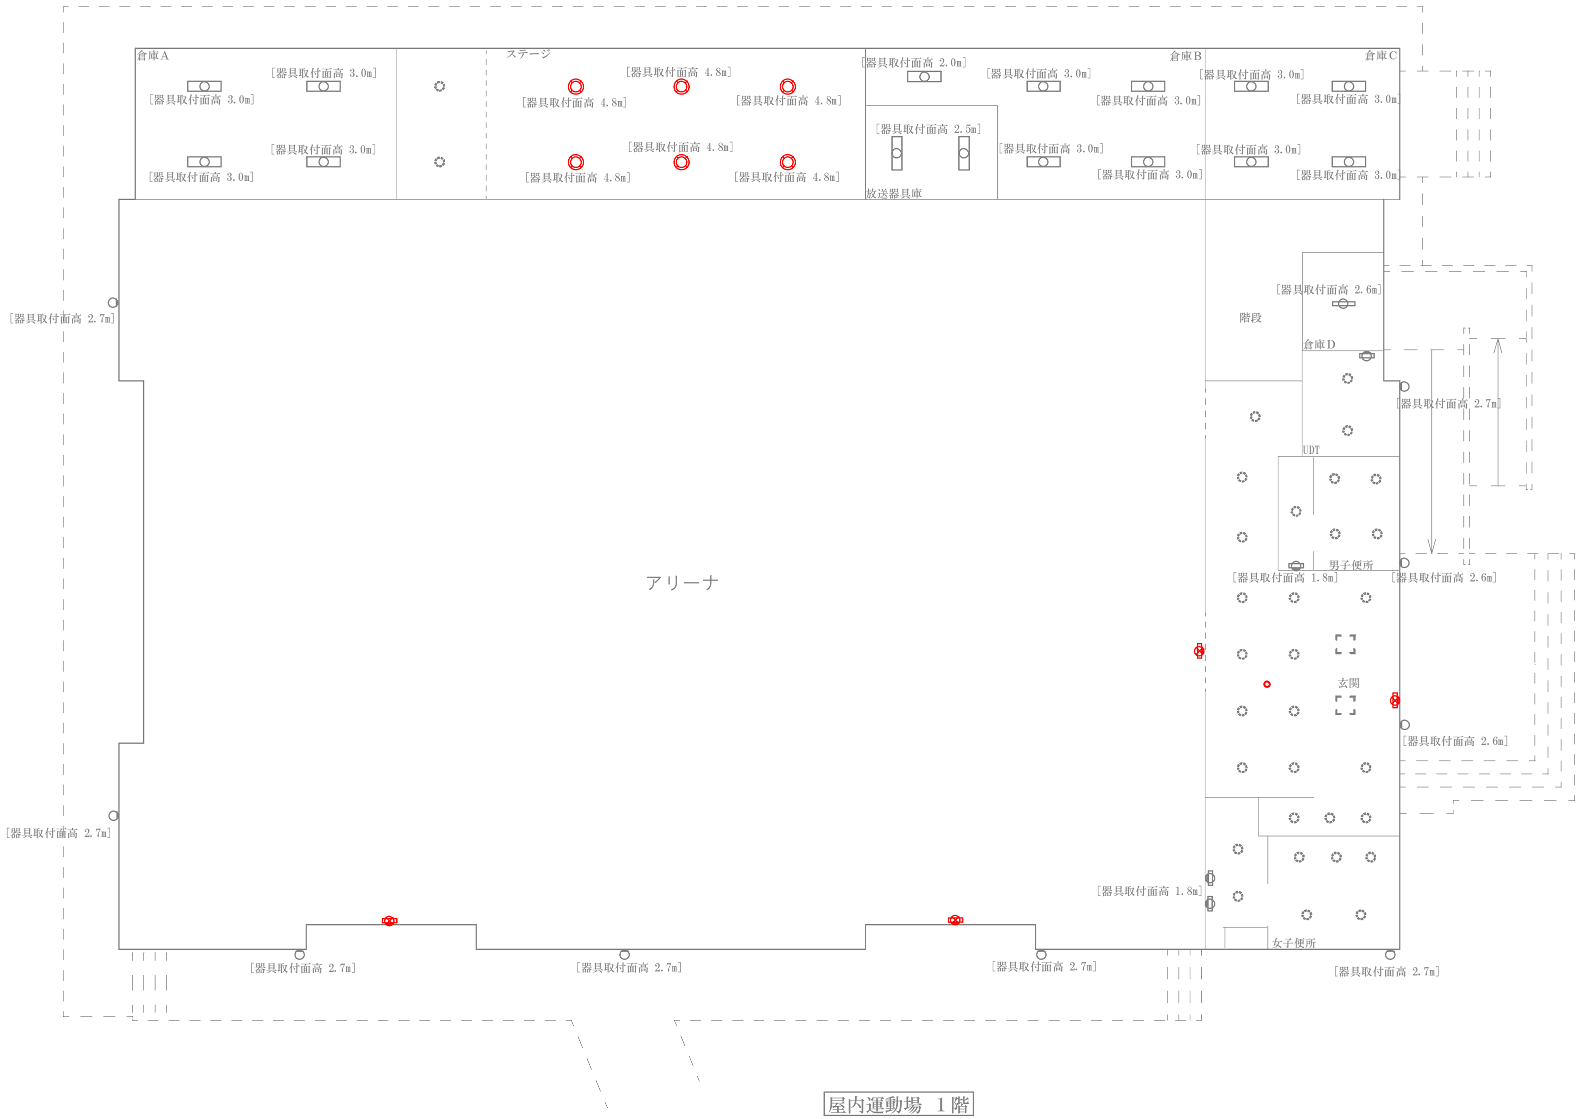

屋内運動場　1階

八代市 教育部　教育施設課　（設備係）	[学校名] 昭和小学校	[工事名称] 八代市学校施設体育館照明設備LED化業務	[図面名称] 屋内運動場　1階照明器具配置図・器具内訳詳細	[年 月 日] 2023年　7月20日	[図面番号] 2023(改)-E-02

※（　）内はLED照明器具の台数を示す。

照明器具設置場所		照明器具詳細等	台数	取替有無
屋内運動場（体育館）２階	アリーナ天井	高天井型器具（ﾒﾀﾊﾗﾗﾝﾌﾟ360W）　全体ｶﾞｰﾄﾞ付・安定器内蔵	１８	有(○)・無
	アリーナ天井	高天井型器具（ﾒﾀﾊﾗﾗﾝﾌﾟ360W+ﾊﾛｹﾞﾝ250W付・光補償装置）全体ｶﾞｰﾄﾞ付・安定器内蔵	２	有(○)・無
	２階北側　ホール天井	天井埋込器具（LED13.8W）白熱電球100W*1相当　埋込穴寸[125Φ]	(9)	有・無(○)
	２階ホール間通路天井	天井埋込器具（LED13.8W）白熱電球100W*1相当　埋込穴寸[125Φ]	(3)	有・無(○)
	２階南側　ホール天井	天井埋込器具（LED13.8W）白熱電球100W*1相当　埋込穴寸[125Φ]	(9)	有・無(○)
	２階　男子更衣室天井	直付照明器具（Hf32W管球-2灯）　逆富士型	1	有・無(○)
	２階　女子更衣室天井	直付照明器具（Hf32W管球-2灯）　逆富士型	1	有・無(○)
	階段（踊り場　壁面）	直付照明器具（Hf32W管球-1灯）　直付階段灯	1	有(○)・無

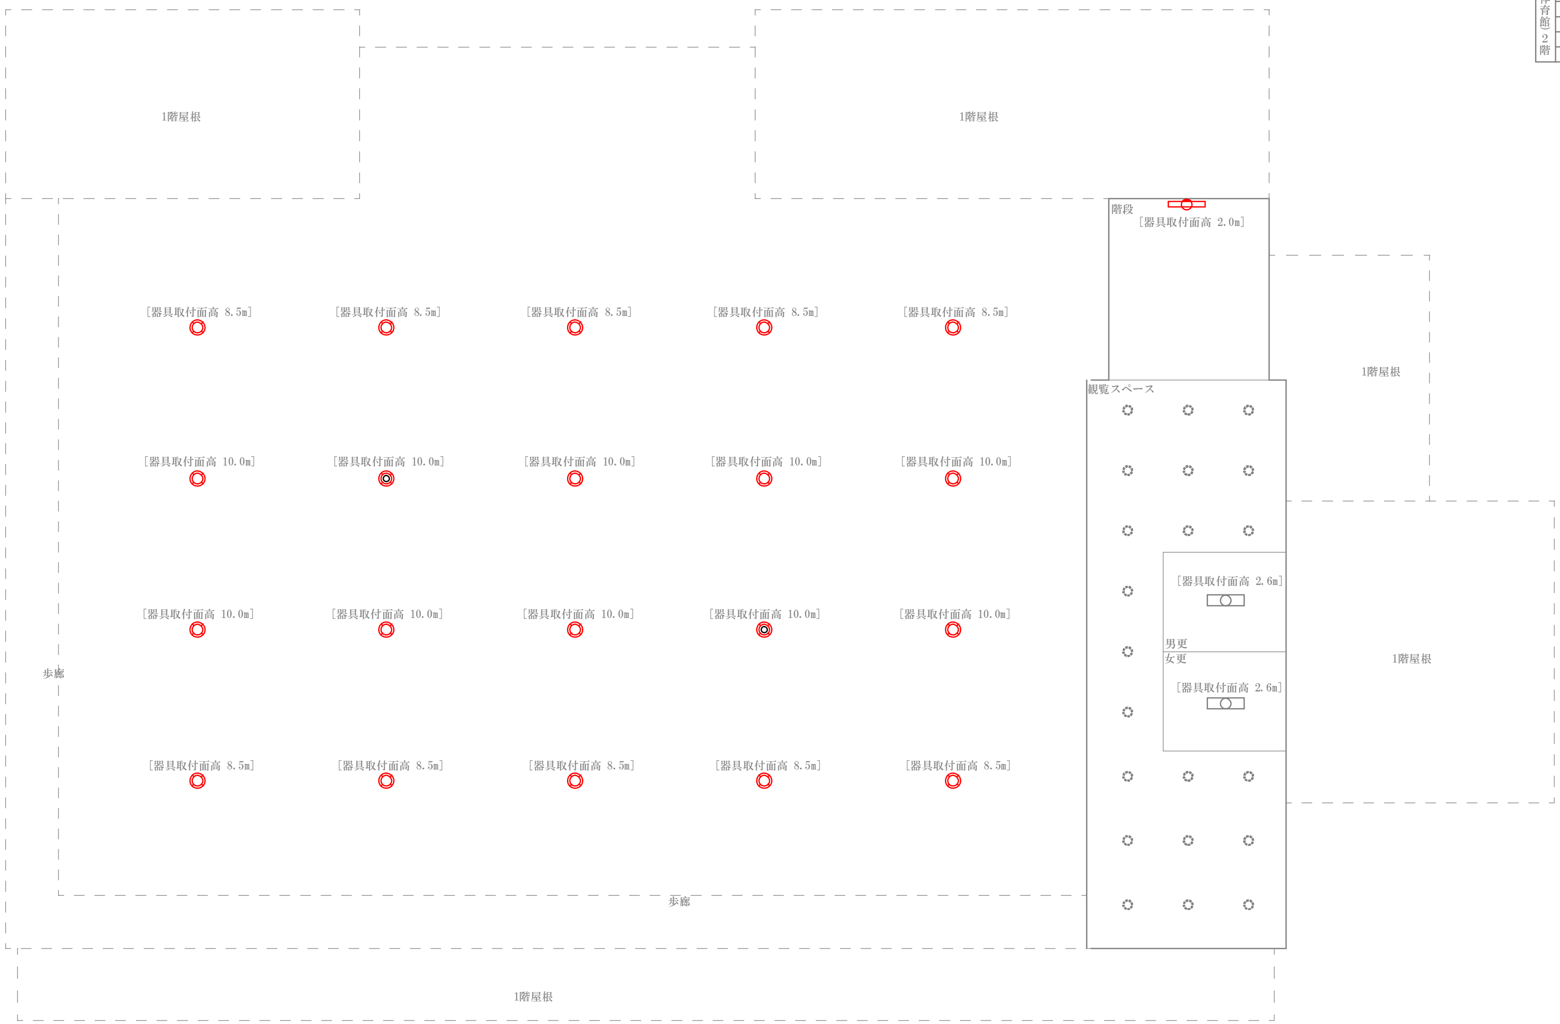

屋内運動場　２階

八代市 教育部 教育施設課 （設備係）	[学校名] 昭和小学校	[工事名称] 八代市学校施設体育館照明設備LED化業務	[図面名称] 屋内運動場 ２階照明器具配置図・器具内訳詳細	[年 月 日] 2023年 7月20日	[図面番号] 2023(改)-E-03

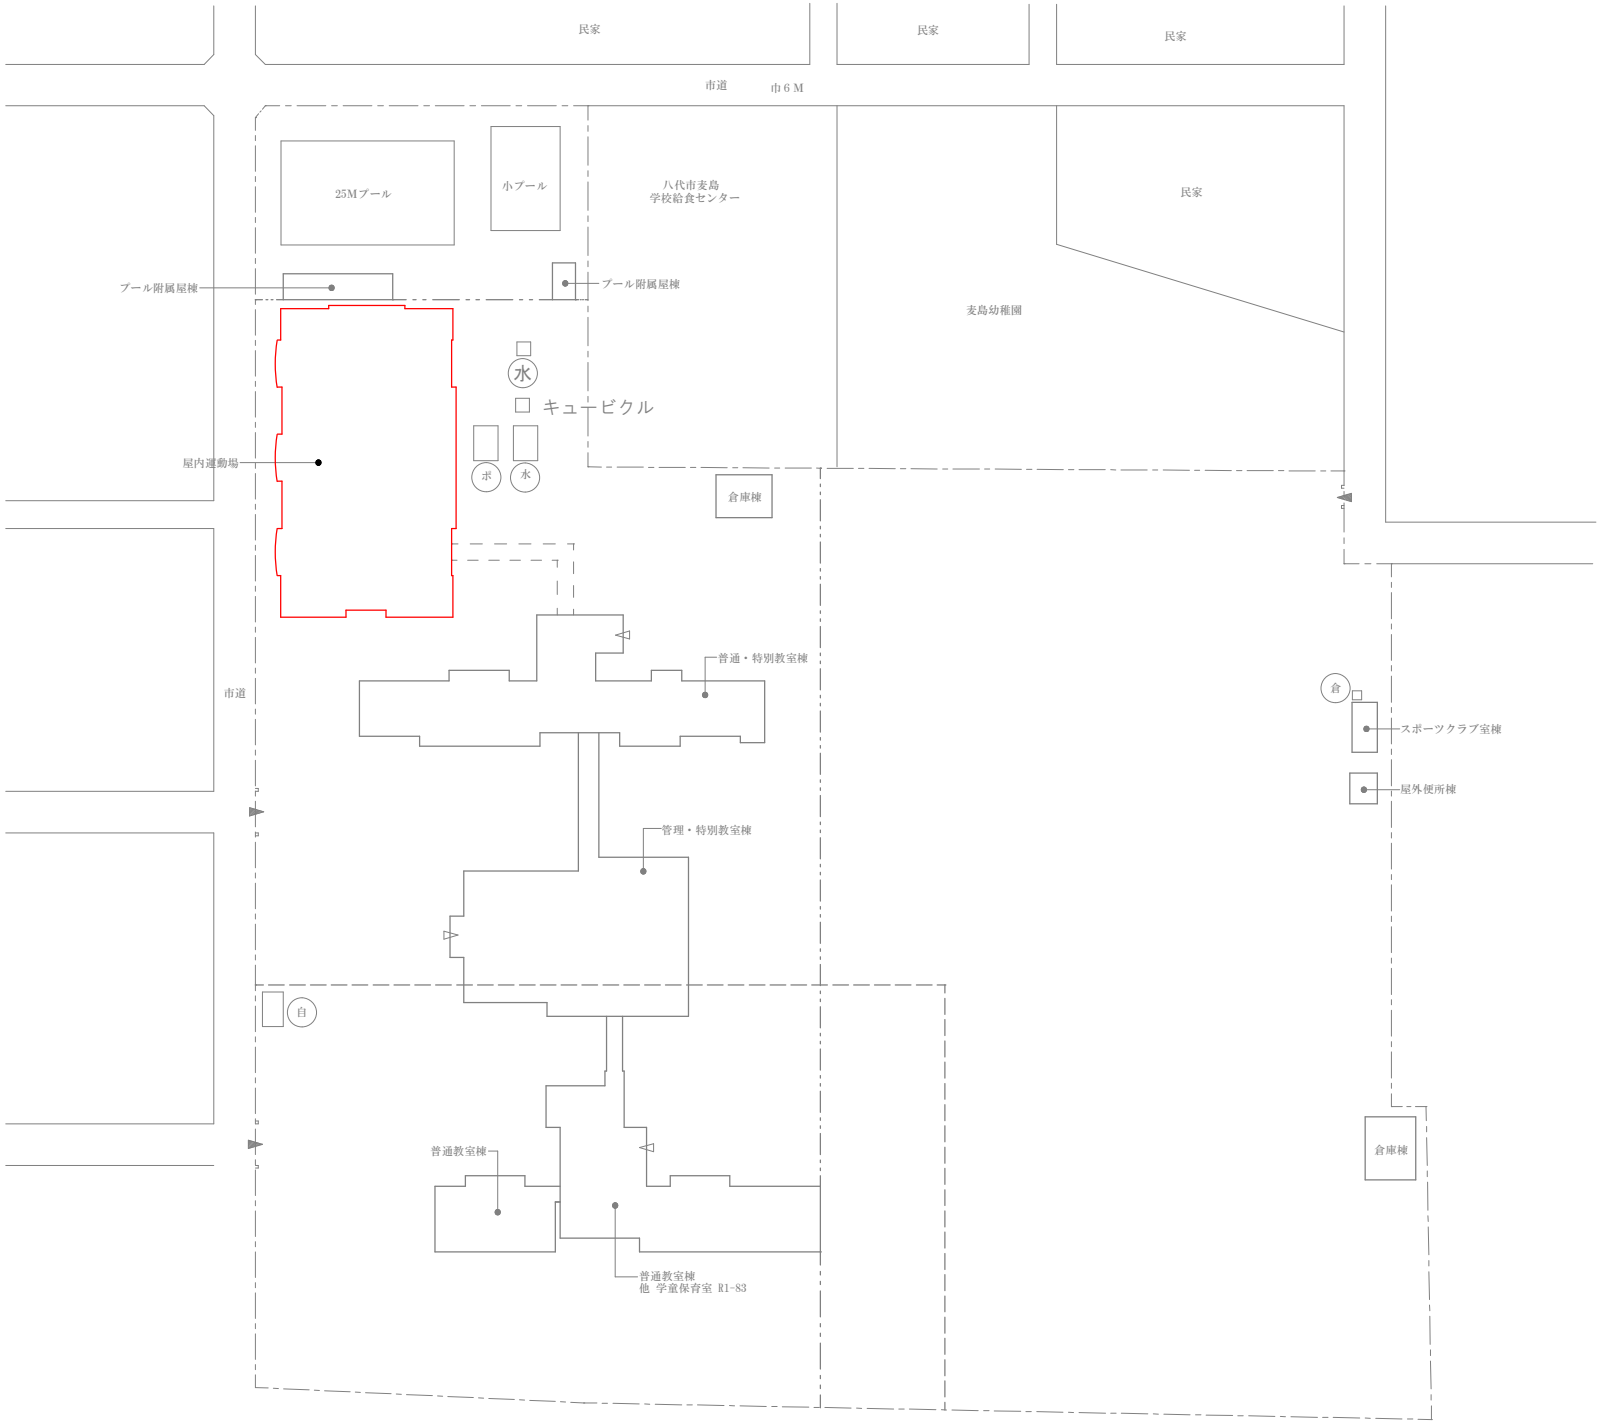

方位
（北に矢印を付す）

八代市 教育部 教育施設課 （設備係）	[学校名] 麦島小学校	[工事名称] 八代市学校施設体育館照明設備LED化業務	[図面名称] 屋内運動場 照明器具ＬＥＤ化対象建屋位置図	[年 月 日] 2023年 7月２０日	[図面番号] 2023(改)-E-01

※（　）内はLED照明器具の台数を示す。

照明器具設置場所		照明器具詳細等	台数	取替有無
屋内運動場(体育館)・外部周り壁・屋外通路	ステージ天井	天井埋込型器具(ｴﾊﾞｰﾗｲﾄ240W)　埋込寸 460Φ　ｲﾝﾊﾞｰﾀ内蔵	8	**有**・無
	ステージ横　器具庫	直付照明器具(Hf32W管球-2灯)　逆富士型ｶﾞｰﾄﾞ付	4	有・**無**
	ステージ横　放送室	直付照明器具(Hf32W管球-2灯)　逆富士型ｶﾞｰﾄﾞ付	4	有・**無**
	アリーナ(１階扉上)	扉上壁直付器具(LED 1.9W)B級BL型　誘導灯(ｶﾞｰﾄﾞ付)	3	**有**・無
	更衣室横 倉庫天井	直付照明器具(Hf32W管球-1灯)　逆富士型ｶﾞｰﾄﾞ付	4	有・**無**
	男子更衣室　天井	直付照明器具(Hf32W管球-1灯)　逆富士型ｶﾞｰﾄﾞ付	2	有・**無**
	女子更衣室　天井	直付照明器具(Hf32W管球-1灯)　逆富士型ｶﾞｰﾄﾞ付	2	有・**無**
	更衣室前　前室天井	天井埋込器具(LED 7.2W)白熱電球60W*1相当　埋込穴寸[100Φ]	(3)	有・**無**
	玄関ホール１階天井	天井埋込器具(LED 65W)　埋込寸[600*600]	(6)	有・**無**
	玄関ホール１階天井	天井埋込非常灯器具(ﾐﾆﾊﾛｹﾞﾝ 13W)　埋込穴寸[100Φ]	1	**有**・無
	玄関ホール 入口扉上天井	天井面直付器具(LED 1.9W)B級BL型　誘導灯	1	**有**・無
	玄関外 ポーチ上天井	天井埋込防湿照明器具(LED 23W)　SUS製 埋込寸[300Φ]	(6)	有・**無**
	玄関外 ポーチ両壁面	壁面直付器具(LED2.2W)白熱電球10W*1相当　防雨型　丸型ブラケット灯	(2)	有・**無**
	ホール南 便所前通路天井	天井埋込器具(LED 7.2W)白熱電球60W*1相当　埋込穴寸[100Φ]	(5)	有・**無**
	多目的便所内　天井	天井埋込器具(LED13.8W)白熱電球100W*1相当　埋込穴寸[125Φ]	(2)	有・**無**
	男子便所内　天井	天井埋込器具(LED54W) FLR40W*2相当　埋込寸[300*1260]	(3)	有・**無**
	男子便所内　壁面	壁直付器具(前面ｶﾊﾞｰ付FL20Wﾐﾗｰ灯)　手洗い上　ミラー灯	2	有・**無**
	女子便所内　天井	天井埋込器具(LED54W) FLR40W*2相当　埋込寸[300*1260]	(3)	有・**無**
	女子便所内　壁面	壁直付器具(前面ｶﾊﾞｰ付FL20Wﾐﾗｰ灯)　手洗い上　ミラー灯	2	有・**無**
	玄関スロープ側面壁	壁面直付器具(LED2.2W)白熱電球10W*1相当　防雨型　丸型ブラケット灯	(1)	有・**無**
	アリーナ東側(屋外通路)	壁面直付器具(LED2.2W)白熱電球10W*1相当　防雨型　丸型ブラケット灯	(5)	有・**無**

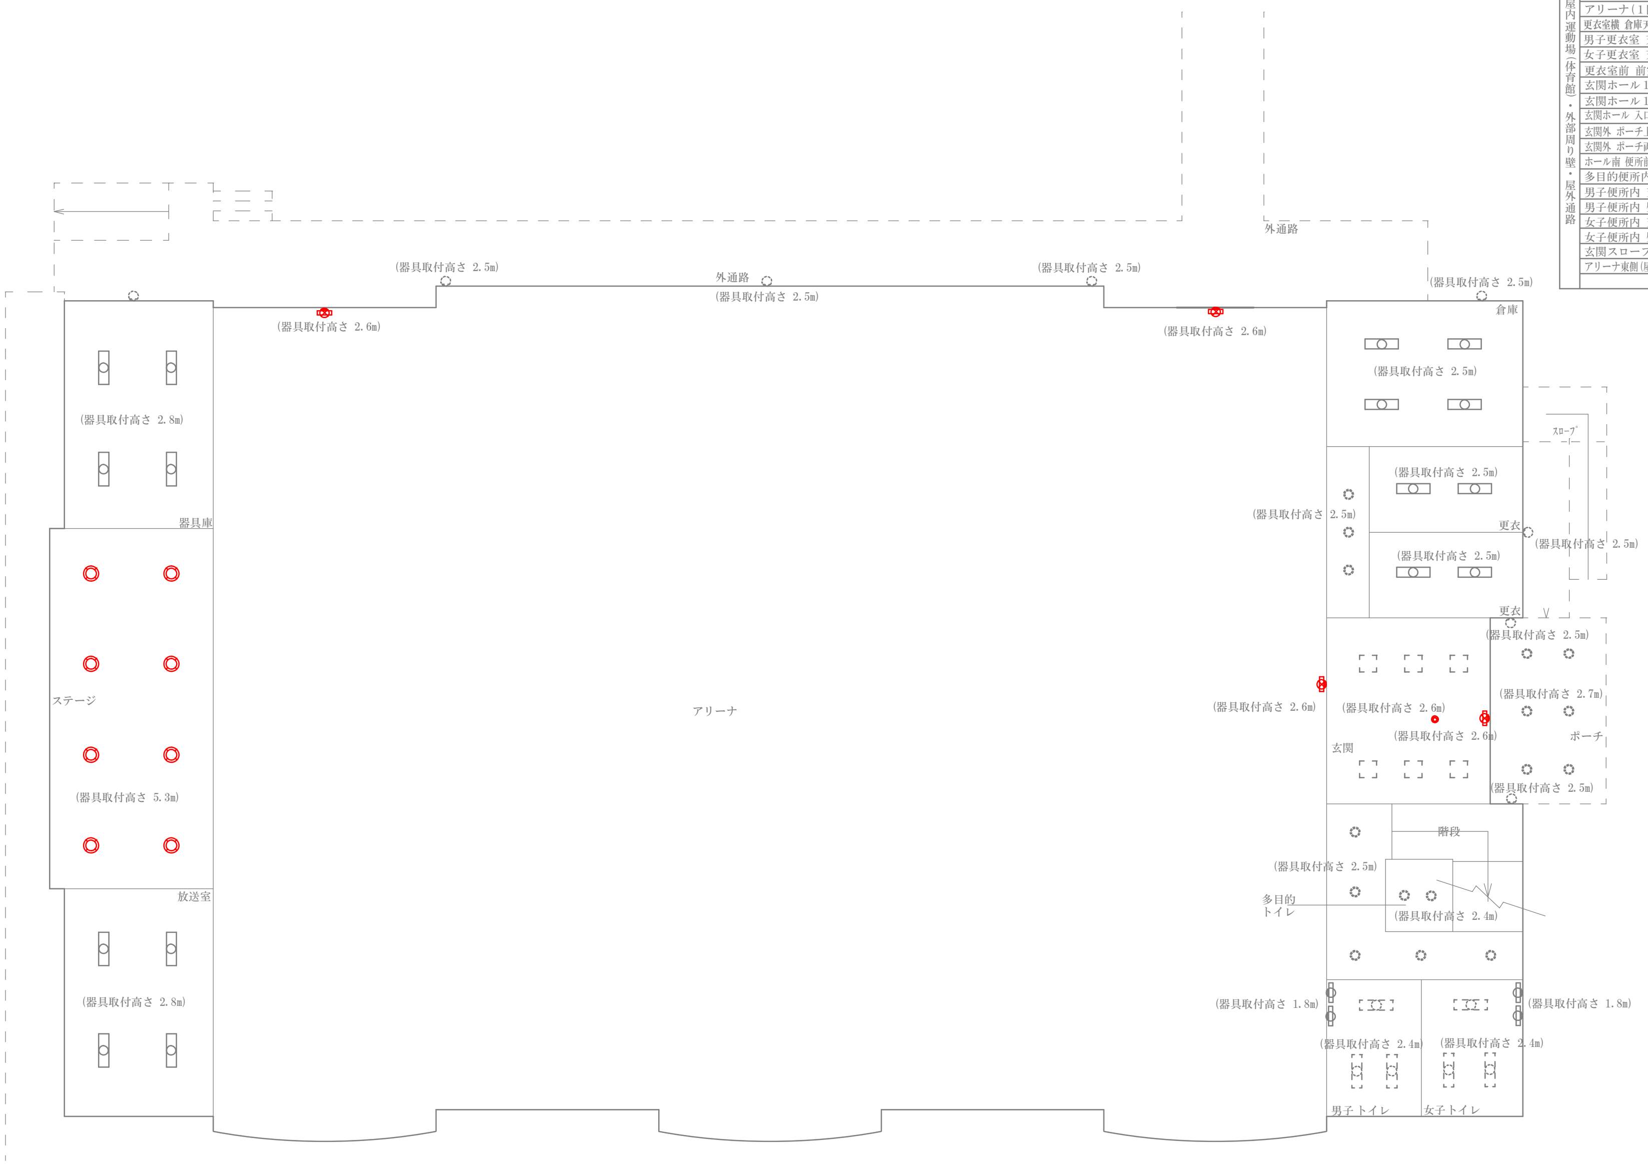

屋内運動場　２階

八代市　教育部　教育施設課　（設備係）	[学校名] 麦島小学校	[工事名称] 八代市学校施設体育館照明設備LED化業務	[図面名称] 屋内運動場　１階照明器具配置図・器具内訳詳細	[年 月 日] 2023年　7月２０日	[図面番号] 2023(改)-E-02

※（ ）内はLED照明器具の台数を示す。

屋内運動場（体育館）2階	照明器具設置場所	照　明　器　具　詳　細　等	台数	取替有無
	アリーナ天井	高天井型器具（メタハランプ 360W）　全体ｶﾞｰﾄﾞ付・安定器内蔵	18	(有)・無
	アリーナ天井	高天井型器具（メタハランプ 360W+ハロゲン 250W付・光補償装置）全体ｶﾞｰﾄﾞ付・安定器内蔵	2	(有)・無
	メンテナンス通路（ホール）天井	天井埋込器具（LED13.8W）白熱電球100W相当　埋込穴寸[125φ]	(8)	有・(無)
	階段（踊り場　壁面）	直付照明器具（Hf32W管球-1灯）　直付階段灯	1	(有)・無
	2階通路奥　倉庫（3）天井	直付照明器具（Hf32W管球-1灯）　逆富士型ｶﾞｰﾄﾞ付	1	有・(無)

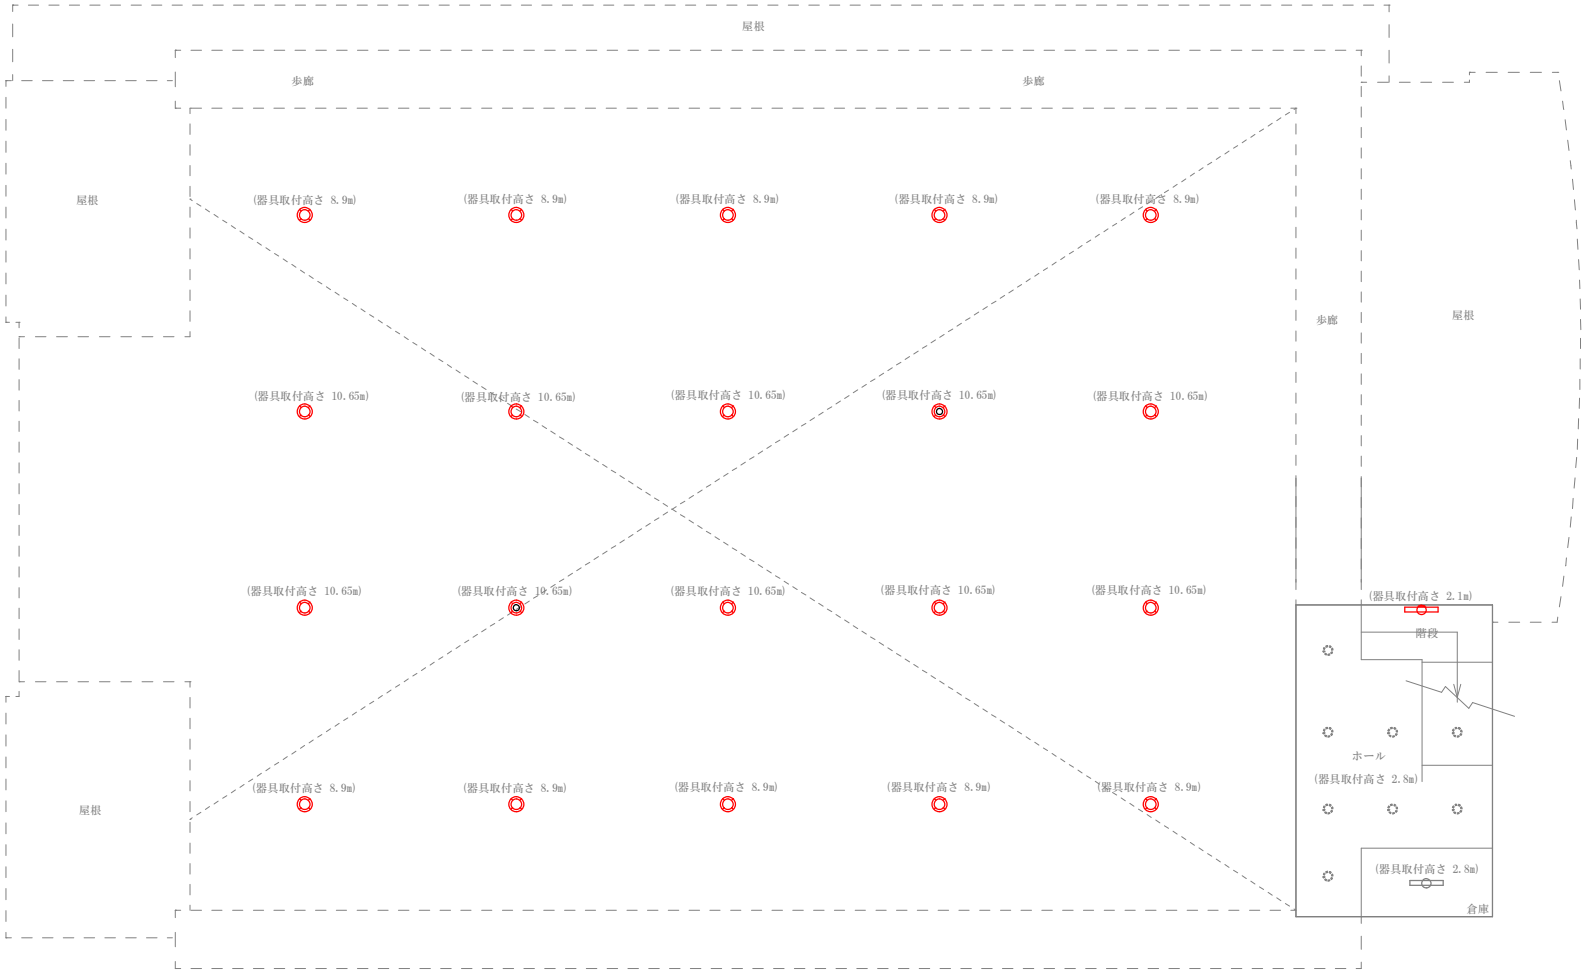

屋内運動場　1階

八代市 教育部　教育施設課　（設備係）	[学校名] 麦島小学校	[工事名称] 八代市学校施設体育館照明設備LED化業務	[図面名称] 屋内運動場　2階照明器具配置図・器具内訳詳細	[年 月 日] 2023年　7月２０日	[図面番号] 2023(改)-E-03

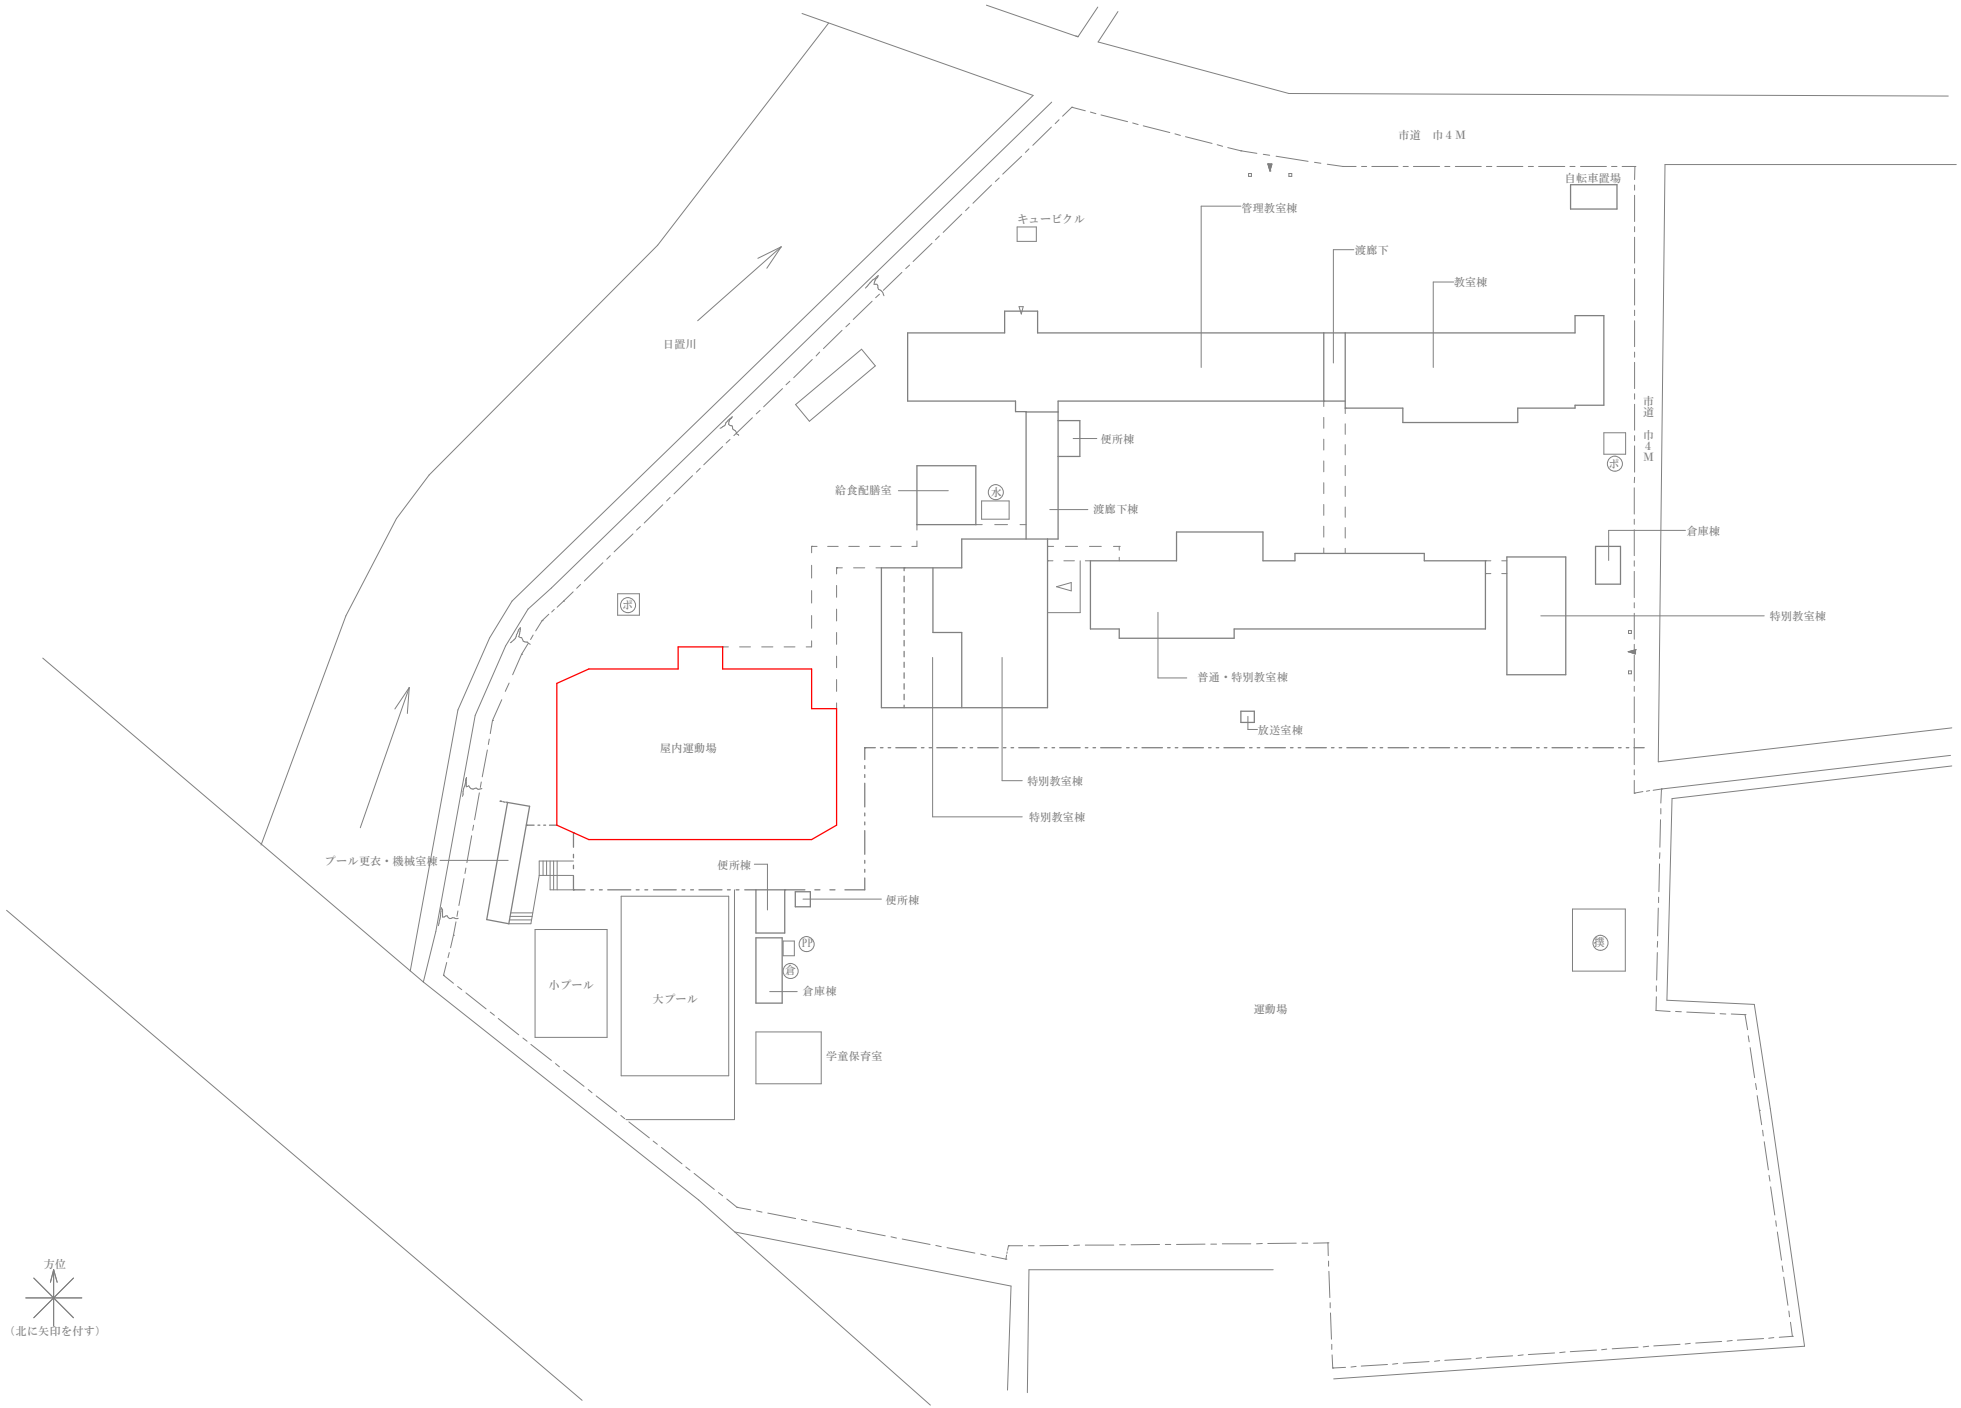

八代市　教育部　教育施設課　（設備係）	［学校名］八千把小学校	［工事名称］八代市学校施設体育館照明設備LED化業務	［図面名称］屋内運動場　照明器具ＬＥＤ化対象建屋位置図	［年　月　日］2023年　7月20日	［図面番号］2023(改)-E-01

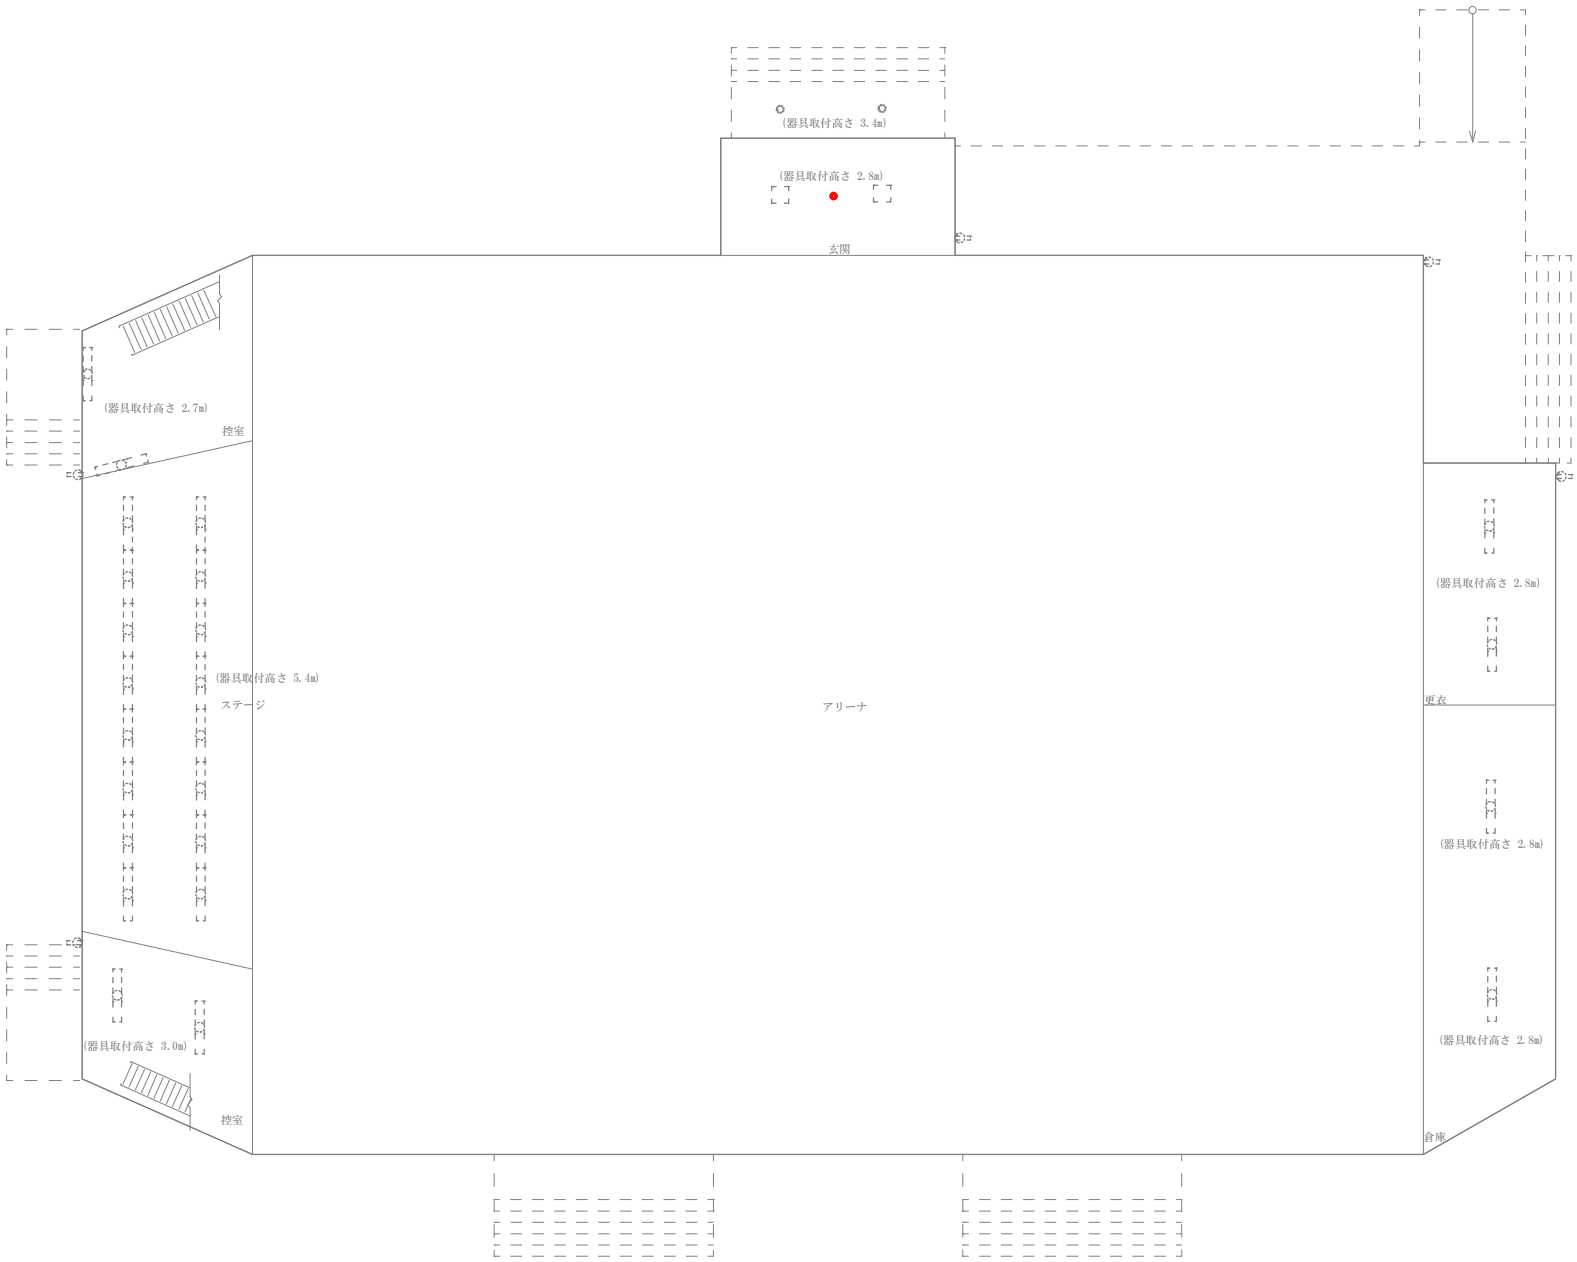

屋内運動場　1階

※（ ）内はLED照明器具の台数を示す。

照明器具設置場所		照明器具詳細等	台数	取替有無
屋内運動場・体育館・外部周り壁	ステージ 天井	天井直付照明器具 (LED) HF32W×2相当　逆富士型	(16)	有・無
	ステージ (西) 控室壁面	天井直付照明器具 (LED16.5W) HF32W×1相当　コーナー型	(2)	有・無
	ステージ (東) 控室天井	天井直付照明器具 (LED16.5W) HF32W×1相当　逆富士型	(2)	有・無
	更衣室 (男・女) 天井	天井直付照明器具 (LED16.5W) HF32W×1相当　逆富士型	(2)	有・無
	北側 倉庫天井	天井直付照明器具 (LED16.5W) HF32W×1相当　逆富士型	(2)	有・無
	玄関ホール 1 階天井	天井埋込器具 (LED41W) FHP45W×3相当　埋込寸[720*720]	(2)	有・無
	玄関ホール 1 階天井	天井埋込非常灯器具 (ミニ球 5W)　埋込寸[100Φ]	1	(有)・無
	玄関外 ポーチ上天井	天井直付防湿照明器具 (LED 23W)　天付ブラケット型	(2)	有・無
	玄関外 北側ポーチ外壁	直付防湿照明器具 (LED12W) FL20W×1相当 ｱﾌﾚｽﾊﾞｰ付[縦向取付]	(1)	有・無
	外部北側 通路及び外壁面	直付防湿照明器具 (LED12W) FL20W×1相当 ｱﾌﾚｽﾊﾞｰ付[縦向取付]	(2)	有・無
	外部南側 出入口外壁面	直付防湿照明器具 (LED12W) FL20W×1相当 ｱﾌﾚｽﾊﾞｰ付[縦向取付]	(2)	有・無

八代市 教育部　教育施設課　(設備係)	[学校名] 八千把小学校	[工事名称] 八代市学校施設体育館照明設備LED化業務	[図面名称] 屋内運動場　1階照明器具配置図・器具内訳詳細	[年 月 日] 2023年　7月20日	[図面番号] 2023(改)-E-02

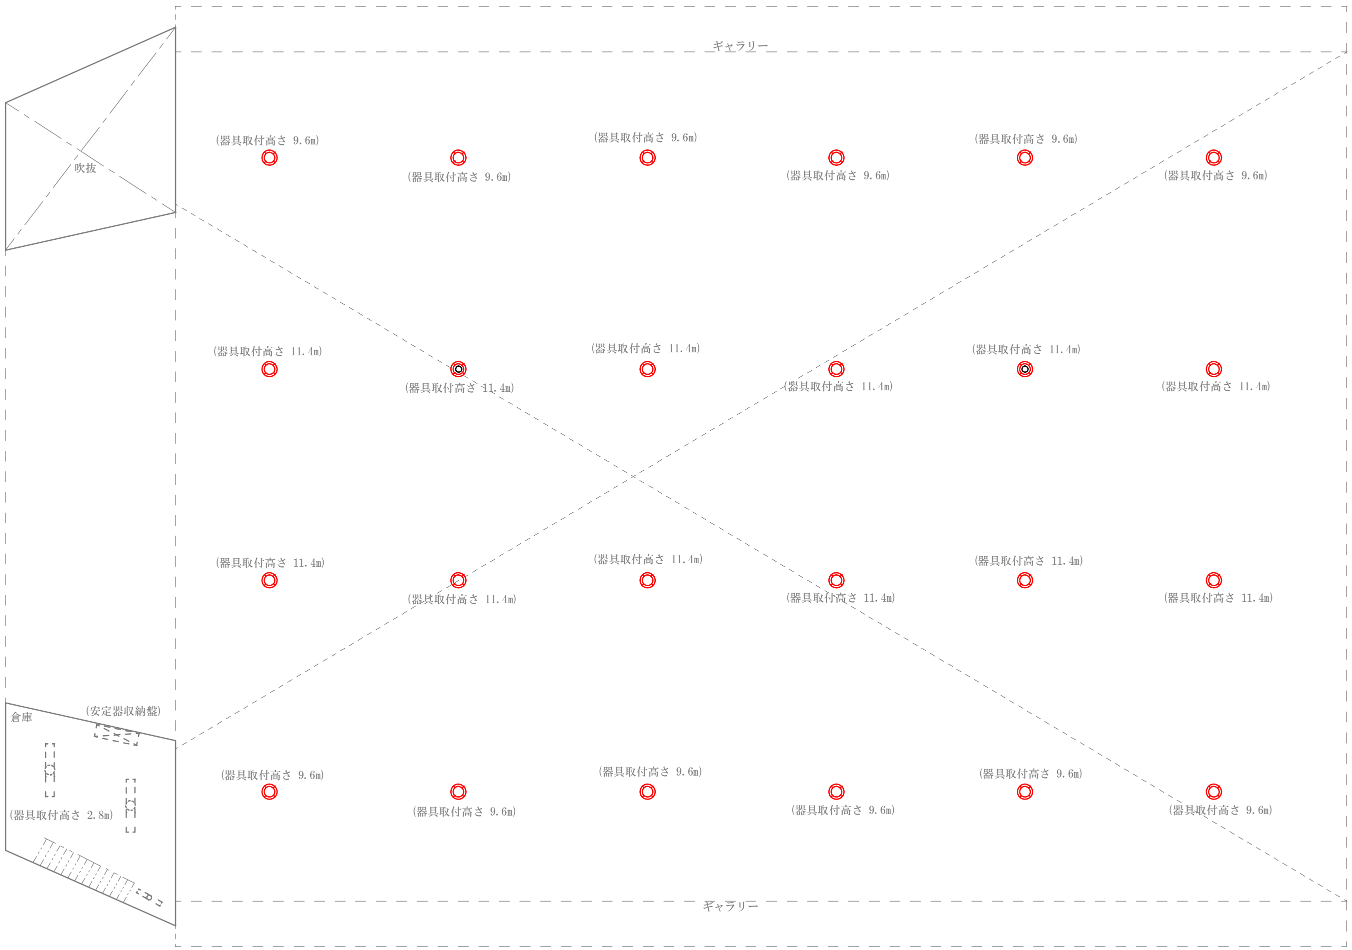

屋内運動場 2階

※（ ）内はLED照明器具の台数を示す。

	照明器具設置場所	照明器具詳細等	台数	取替有無
屋内運動場(体育館)2階	アリーナ天井	高天井型器具(ﾒﾀﾊﾗﾗﾝﾌﾟ360W) 全体ｶﾞｰﾄﾞ付・安定器別置	２２	(有)・無
	アリーナ天井	高天井型器具(ﾒﾀﾊﾗﾗﾝﾌﾟ360W+ﾊﾛｹﾞﾝ250W付・光補償装置) 全体ｶﾞｰﾄﾞ付・安定器別置	２	(有)・無
	東側２階 倉庫天井	天井直付照明器具(LED16.3W) Hf32W*1相当 逆富士型	(2)	有・(無)
	東側２階 階段天井	天井直付照明器具(LED) Hf16W*1相当 逆富士型	(1)	有・(無)

八代市 教育部 教育施設課 (設備係)	[学校名] 八千把小学校	[工事名称] 八代市学校施設体育館照明設備LED化業務	[図面名称] 屋内運動場 ２階照明器具配置図・器具内訳詳細	[年 月 日] 2023年 7月20日	[図面番号] 2023(改)-E-03