

都道府県名 熊本県

設置者名 八代市

令和6年度 公立学校施設等の総括表（中 学 校）

様式１－３

学校所在地 八代市北の丸町１－２９

ふりがな だいいいち(やつしろしりつ)
学 校 名 第一中学校

整理番号
0246

①識別コード	②都道府県番号	③学校調査番号	④学区区分	⑤冬季分校番号	⑦市町村番号	⑧生徒数 普 通 特 別 支 援	⑨学級数 普 通 特 別 支 援	⑩寒元 冷 区 分 号	⑪設置年度 年 度 由 理
C43	3530	44			202	634	5117	83	S223

多目的スペースの 総面積		⑫校舎 保 有 面 積				危 険 面 積				整備 資格 積 算 （R換算後）	要改築 面積 （R換算後）
		R	S	W	計	R	S	W	計		
		7273	6296	192	256(6753)				()	520	

学校コード
C143210000196

⑬生徒数（普通の内訳）		
1学年	2学年	3学年
186	226	222

必要面積	普 通	5929
	特別支援	1344
	積雪寒冷	

⑮児童生徒地域交流施設保有面積		
R	S	W

⑰地域・学校連携施設保有面積		
R	S	W

コード番号説明欄	
③学校調査番号 (3511～5500)	
④学区区分 (左の数値) 独立・・・・・・・・・・0 敷地が隣接・・・・・・・・4 併設で敷地のみ共用・・5 併設で建物も共用・・6 (右の数値) 本校・・・・・・・・・・4 分校・・・・・・・・・・5 冬季分校・・・・・・・・6	

⑬ 校 地 面 積			
保 有		借 用	
建 物 敷 地	運 動 場		実 験 実 習 地 他 そ の 他
8043	13165		

⑳寄宿生徒数	用地国庫負担等面積計（ ）

必 面 要 積	⑲屋 内 運 動 場 保 有 面 積				危 険 面 積				整備 資格 積 算 （R換算後）	要改築 面積 （R換算後）
	R	S	W	計	R	S	W	計		
1476	1544			1544						

必 面 要 積	㉑寄 宿 舎 保 有 面 積				危 険 面 積				整備 資格 積 算 （R換算後）	要改築 面積 （R換算後）
	R	S	W	計	R	S	W	計		
				()				()		

㉒保 有 教 室 数												
普 通	理 科	音 楽	特 別 教 室 関 係									
			美 術	技 術	家 庭	外 語	視 聴 覚	コ ャ ム ニ ュ ー ビ タ	図 書 室	特 別 活 動	教 育 相 談	進 路 資 料 ・ 指 導
26	3	2	1	1	2			1	1	6	2	

㉓ 保有教室等の総面積		㉔ 保有控除面積			㉕ 借 用 面 積			㉖ 地 域 指 定 区 分 等													
保有普通教室 の 総 面 積	保有特別教室 の 総 面 積	校 舎	屋 運 動 内 場	寄 宿 舎	校 舎	屋 運 動 内 場	寄 宿 舎	過去急増地域	過疎地域	山村地域	豪雪地帯	離島	へき地	総務省積雪地域	都市整備寒冷地域	都市計画用途地域	公害防止地域	水源地域	地震防災地域		
1702	1673	64	131					2	3	2	3	2	6	9	6	A	6	3	2	2	3

㉗相 手 方 の 学 校	
調査番号	学 校 名
0059	代陽小学校

㉘共 同 利 用 施 設 名	
調査番号	施 設 名
K092	八代市中部学校給食センター

参
考
表

① 学 年 別 生 徒 数 及 び 学 級 数	学 年	当年度までの生徒数		当年度までの学級数	
		R5 年度	R6 年度	R5 年度	R6 年度
	1	228	186	6	5
	2	223	226	6	6
	3	212	222	6	6
	小計	663	634	18	17
	特別支援 計	44	51	7	8
		707	685	25	25

㉚国庫負担等未完成 未とりこわし面積	区 分	R	S	W
	校 舎			
	屋内運動場			
	寄 宿 舎			
	校 舎			
	屋内運動場			
	寄 宿 舎			

③ 備 考 欄	
------------------	--

文
部
科
学
省

令和 6 年度 公立学校等建物の棟別面積表(その2)

様 式 2

当該学校の設置年度	S22	設置者名	八代市	学校名	第一中学校	相手方の学校名	代陽小学校
①識別コード	L	②都道府県番号	43	③学校調査番号	3530	④冬季分校番号	
				学校コード	C143210000196	整理番号	0246

棟 番 号	建 物 種 別	階 数	建 築 年 月			学 部 等	保 有 面 積	耐 力 度 点 数	耐 震 基 準	診 断 状 況	優 先 度	診 断 年 度	改 修 状 況	耐 震 性 能			大規模 改造 年度	改 修 履 歴					備考 その 2	
			元 号	年	月									Is 値	CT × SD 値	q 値		内部 改修	外部 改修	外壁・外 装	外部 建具	屋上・ 屋根		設備 改修
⑤	⑥	⑦	⑧	⑨	⑩	⑪	⑫	⑬	⑭	⑮	⑯	⑰	⑱	⑲	⑳	㉑	㉒	㉓	㉔	㉕	㉖	㉗	㉘	
0011	校	R	3	S	44	06		627		1	2	H23	1	0.73	0.77		H30	2	2	2	2	2	2	H19優先度調査 (外)H24屋上防水改修 (設)H24照明改修 (設)R1冷暖房設備
0012	校	R	3	S	45	03		1103		1	2	H23	1	0.73	0.77		R03	2	2	2	2	2	2	H19優先度調査 (外)H24屋上防水改修 (設)H24照明改修 (設)R1冷暖房設備 (内)(設)R4トイレ
0013	校	R	3	S	46	03		513		1	2	H23	1	0.73	0.77		H30	2	2	2	2	2	2	H19優先度調査 (外)H24屋上防水改修 (設)H24照明改修 (設)R1冷暖房設備
002	校	R	2	S	45	03		90		1	2	H23	1	0.73	0.77		R03							H19優先度調査 (外)H24屋上防水改修 (設)H24照明改修 (内)(設)R4トイレ
003	校	R	2	S	45	03		13		1	2	H23	1	0.73	0.77		H24							H19優先度調査 (外)H24屋上防水改修 (設)H24照明改修 R2.5誤調増1㎡
004	校	R	3	S	46	03		627		1	2	H24	1	0.73	0.76		H30	2	3	3	2	2	2	H19優先度調査 (外)H25屋上防水改修 (設)H25照明改修 (設)R1冷暖房設備
007	校	W	1	S	38	08		310										3	3				2	
0201	校	R	3	S	47	03		1199		1	2	H24	1	0.73	0.76		R03	2	3	3	2	2	2	H19優先度調査 (外)H25屋上防水改修 (設)H25照明改修 (設)R1冷暖房設備 (内)(設)R4トイレ
0203	校	R	1	S	47	03		58		1	5													
0205	校	S	2	H	27	12		61		2														
0231	校	R	3	S	49	03		964		1	2	H25	1	0.72	0.76		H30	2	3	3	2	2	2	H19優先度調査 (設) H27照明改修 (設)R1冷暖房設備
0232	校	R	3	S	52	03		755		1	2	H25	1	0.72	0.76		H30	2	3	3	2	2	2	H19優先度調査 (設) H27照明改修 (設)R1冷暖房設備

コード説明	⑩耐震基準	⑪診断状況	⑫改修状況
	旧耐震基準・・・・・・・・・・1	優先度調査・・・・・・・・・・0	S造又は上記以外の診断・・・・・・・・4
	新耐震基準・・・・・・・・・・2	R造の第一次診断・・・・・・・・1	改修済み・・・・・・・・・・1
		R造の第二次及び第三次診断・・・・・・2	改修中・・・・・・・・・・2
		屋体のS造・・・・・・・・・・3	未改修・・・・・・・・・・3
			未改修のうち当年度実施予定・・・・・・4

令和 6 年度 公立学校等建物の棟別面積表(その2)

様 式 2

当該学校の設置年度	S22	設置者名	八代市	学校名	第一中学校	相手方の学校名	代陽小学校				
①識別コード	L	②都道府県番号	43	③学校調査番号	3530	④冬季分校番号		学校コード	C143210000196	整理番号	0246

棟 番 号	建 物 種 別	階 数	建 築 年 月			学 部 等	保 有 面 積	耐 力 度 点 数	耐 震 基 準	診 断 状 況	優 先 度	診 断 年 度	改 修 状 況	耐 震 性 能			大 規 模 改 造 年 度	改 修 履 歴					備 考 そ の 2			
			元	年	月									Is 値	CT × SD 値	q 値		内 部 改 修	外 部 改 修	外 壁・外 装	外 部 建 具	屋 上・屋 根		設 備 改 修		
⑤		⑥	⑦	⑧	⑨	⑩	⑪	⑫	⑬				⑭	⑮	⑯	⑰	⑱	⑲	⑳	㉑	㉒	㉓	㉔	㉕	㉖	㉗
028	校	R	2	S	5	2	03		246		1	2		H22	3	0.88	0.90		R03	2	2	2	2	2	2	H19優先度調査 (内) (設) R4トイレ
030	校	R	1	S	5	2	03		50		1	5														
031	校	S	1	S	5	2	03		9		1	5														
033	校	S	1	S	5	5	02																			
036	屋	R	2	S	5	6	07		1544		1	2		H22	3	1.12	0.43			2	2	2	2	2	2	H18優先度調査 (設) H28照明改修
039	校	W	1	S	6	0	03		29																	
040	校	S	1	S	6	0	03																			
041	部	W	1	S	6	1	03		40																	
042	部	S	1	S	6	1	03		101		2															
043	校	R	1	H	0	1	03		23		2															(内) (設) R4トイレ
044	校	W	1	S	6	3	05		10																	
045	校	W	1	H	0	2	08		41																	

コード説明	⑨耐震基準	⑩診断状況	⑪改修状況
	旧耐震基準・・・・・・・・・1	優先度調査・・・・・・・・・0	S造又は上記以外の診断・・・・・・・・・4
	新耐震基準・・・・・・・・・2	R造の第一次診断・・・・・・・・・1	改修済み・・・・・・・・・1
		R造の第二次及び第三次診断・・・・・・・・・2	改修中・・・・・・・・・2
		未実施・・・・・・・・・5	未改修・・・・・・・・・3
		未改修のうち当年度実施予定・・・・・・・・・4	

令和 6 年度 公立学校等建物の棟別面積表(その2)

様 式 2

当該学校の設置年度	S22	設置者名	八代市	学校名	第一中学校	相手方の学校名	代陽小学校				
①識別コード	L	②都道府県番号	43	③学校調査番号	3530	④冬季分校番号		学校コード	C143210000196	整理番号	0246

棟 番 号	建 物 種 別	構 造 区 分	階 数	建 築 年 月			学 部 等	保 有 面 積	耐 力 度 点 数	耐 震 基 準	診 断 状 況	優 先 度	診 断 年 度	改 修 状 況	耐 震 性 能			大 規 模 改 造 年 度	改 修 履 歴					備 考 そ の 2
				元 号	年	月									Is 値	CT × SD 値	q 値		内 部 改 修	外 部 改 修	外 壁 ・ 外 装	外 部 建 具	屋 上 ・ 屋 根	
⑤		⑥	⑦	⑧	⑨	⑩	⑪	⑫	⑬					⑬	⑲	④①	④②	④③						④⑤
046	校	R	1	H	05	03		28		2														(内) (設) R4トイレ
047	校	S	1	H	06	03		122		2														
048	校	W	1	H	08	10		17																
049	校	W	1	H	10	03		159								H30								(設) R1冷暖房設備
050	部	S	1	H	12	03		45		2														
051	屋	S	1	H	12	03																		
052	校	W	1	S	58	09																		
053	部	R	1	H	14	03		38		2														

コード説明 ①耐震基準
旧耐震基準・・・・・・・・・・1
新耐震基準・・・・・・・・・・2

②診断状況
優先度調査・・・・・・・・・・0 S造又は上記以外の診断・・・・・・・・4
R造の第一次診断・・・・・・・・1 未実施・・・・・・・・・・5
R造の第二次及び第三次診断・・・・・・2
屋体のS造・・・・・・・・・・3

③改修状況
改修済み・・・・・・・・・・1
改修中・・・・・・・・・・2
未改修・・・・・・・・・・3
未改修のうち当年度実施予定・・・・・・4

凡 例

建物



- ⑥ 未とり壊し建物
- ⑦ 危険建物
- ⑧ 借用建物
- ⑨ 一時使用建物


建物以外の工作物


- ⑩ 自転車置場
- ⑪ 倉庫
- ⑫ 吹き抜け渡廊下
- ⑬ 相撲場
- ⑭ 動育小屋
- ⑮ 簡易な小規模構造物
- ⑯ 防火井戸
- ⑰ 受水槽
- ⑱ ポンプ室
- ⑲ 浄化槽
- ⑳ ポンプアップ槽
- ㉑ ソーラー街路灯
- ㉒ プロパン庫

- ㉓ 教育委員会以外の倉庫 (PTA、部活動の後援会、体育協会など) 行政財産許可提出有り
- ㉔ 教育委員会以外の倉庫 (PTA、部活動の後援会、体育協会など) 行政財産許可提出無し



※教育委員会の倉庫は、棟番号の振り分けがされてあります

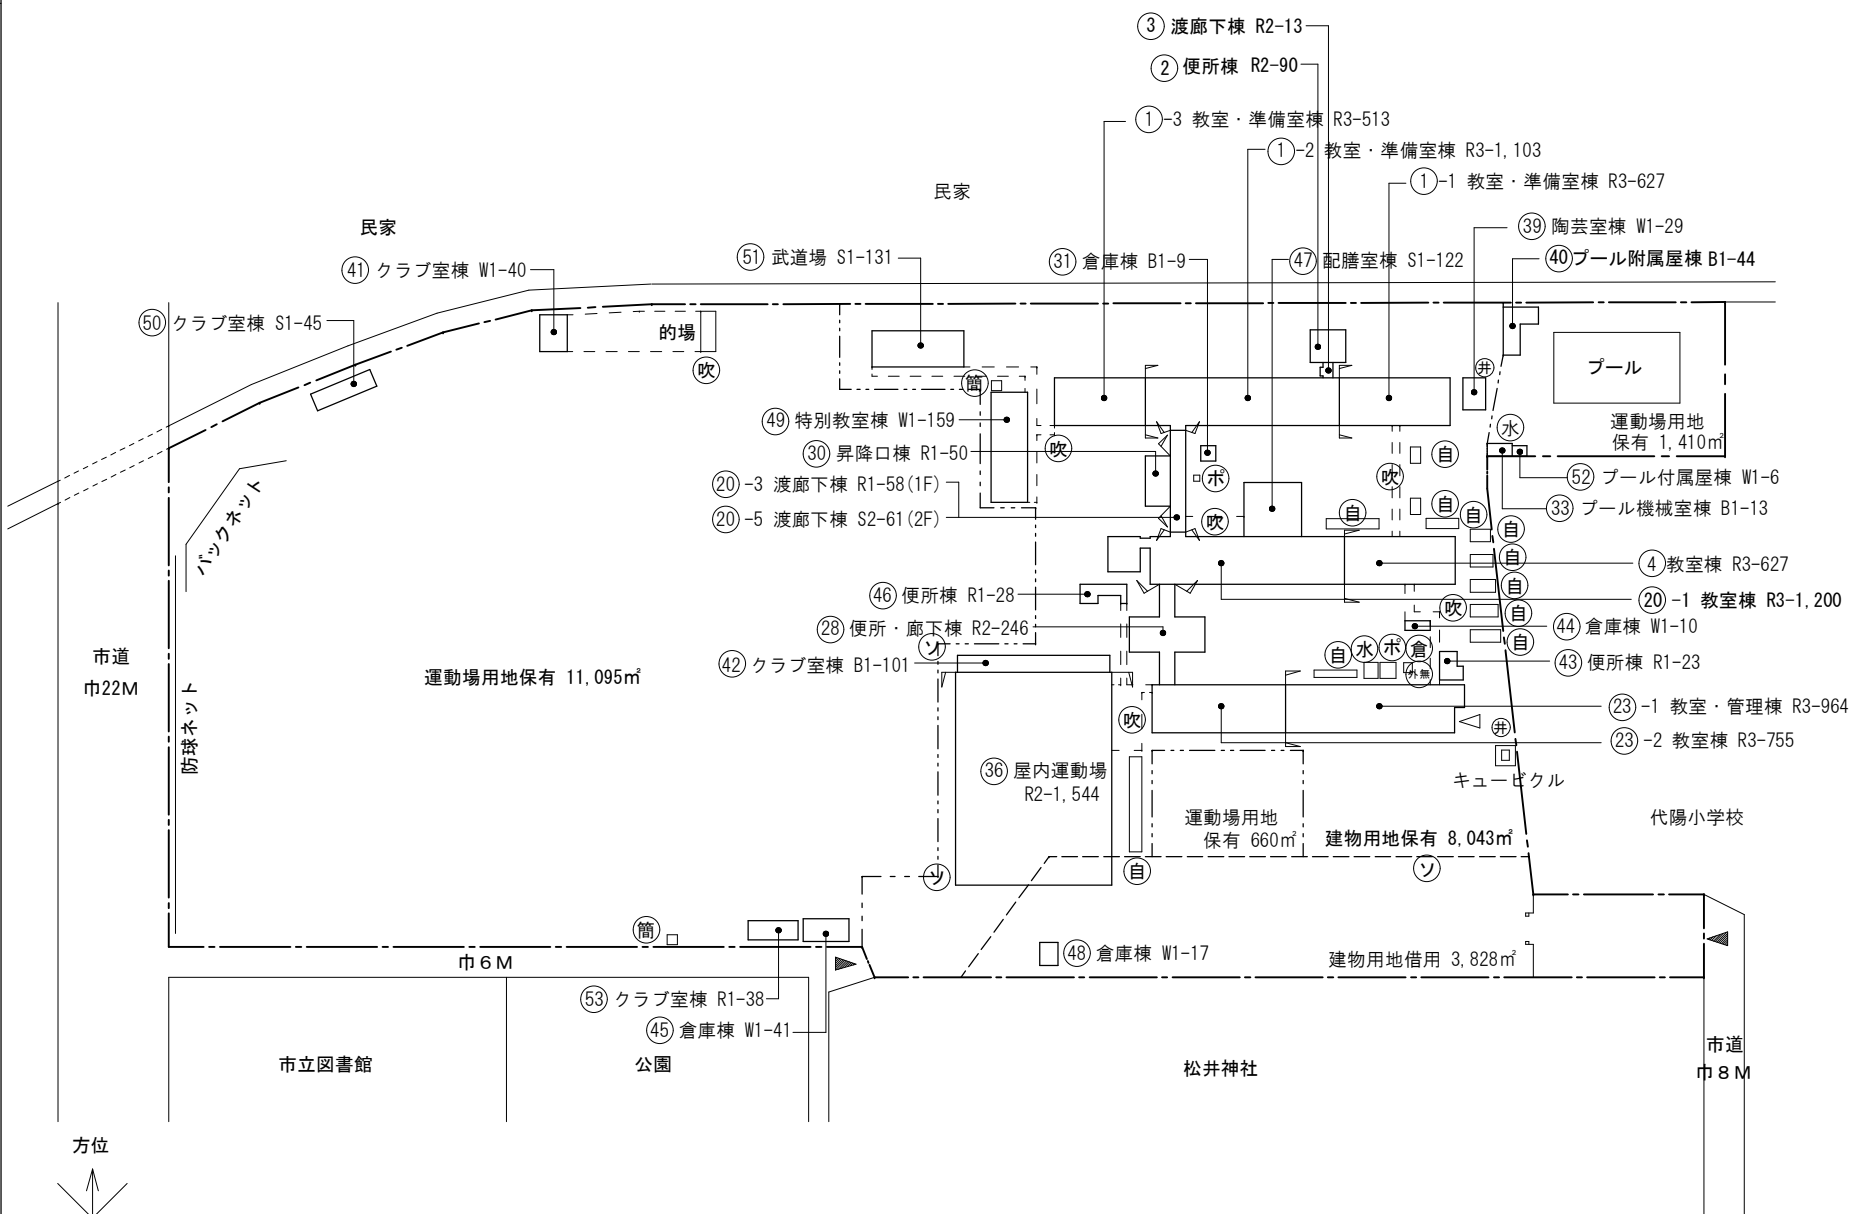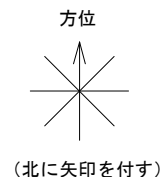

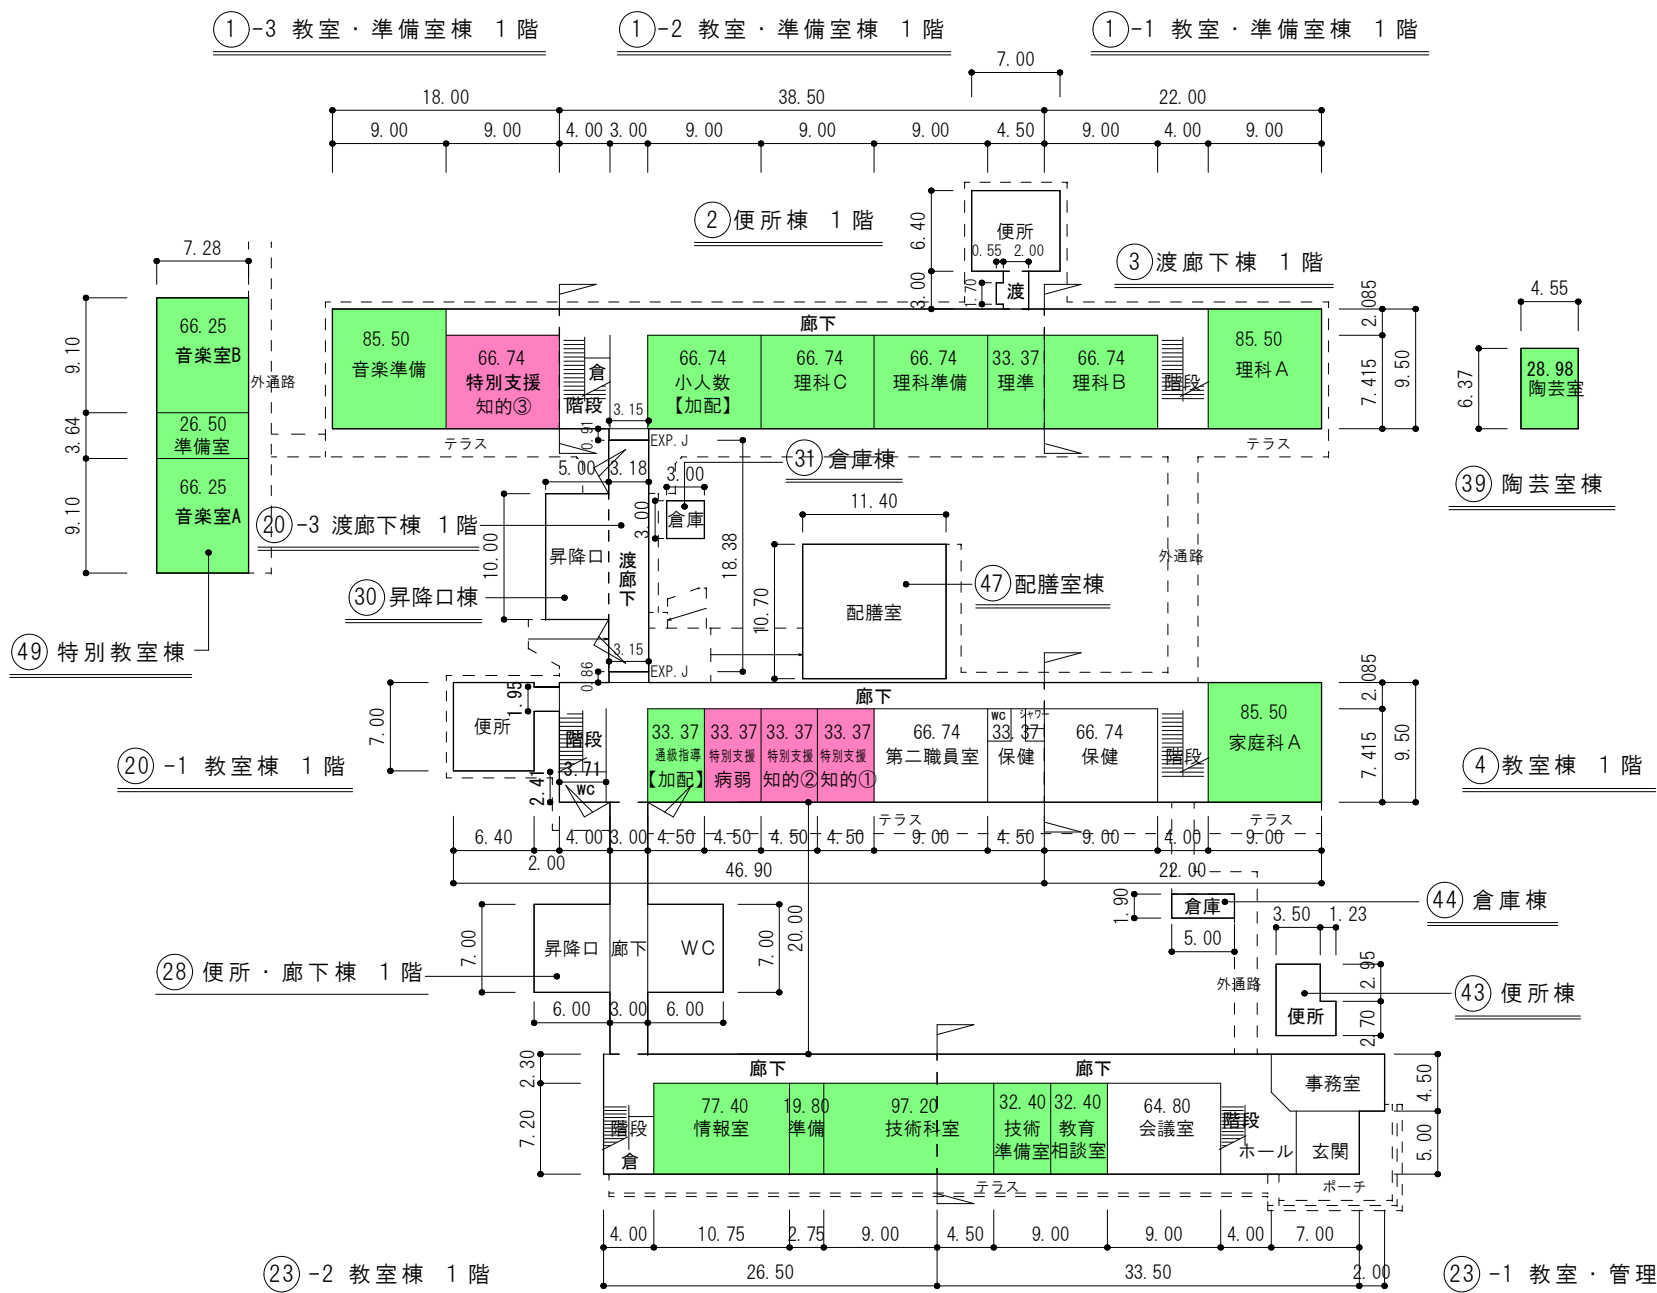


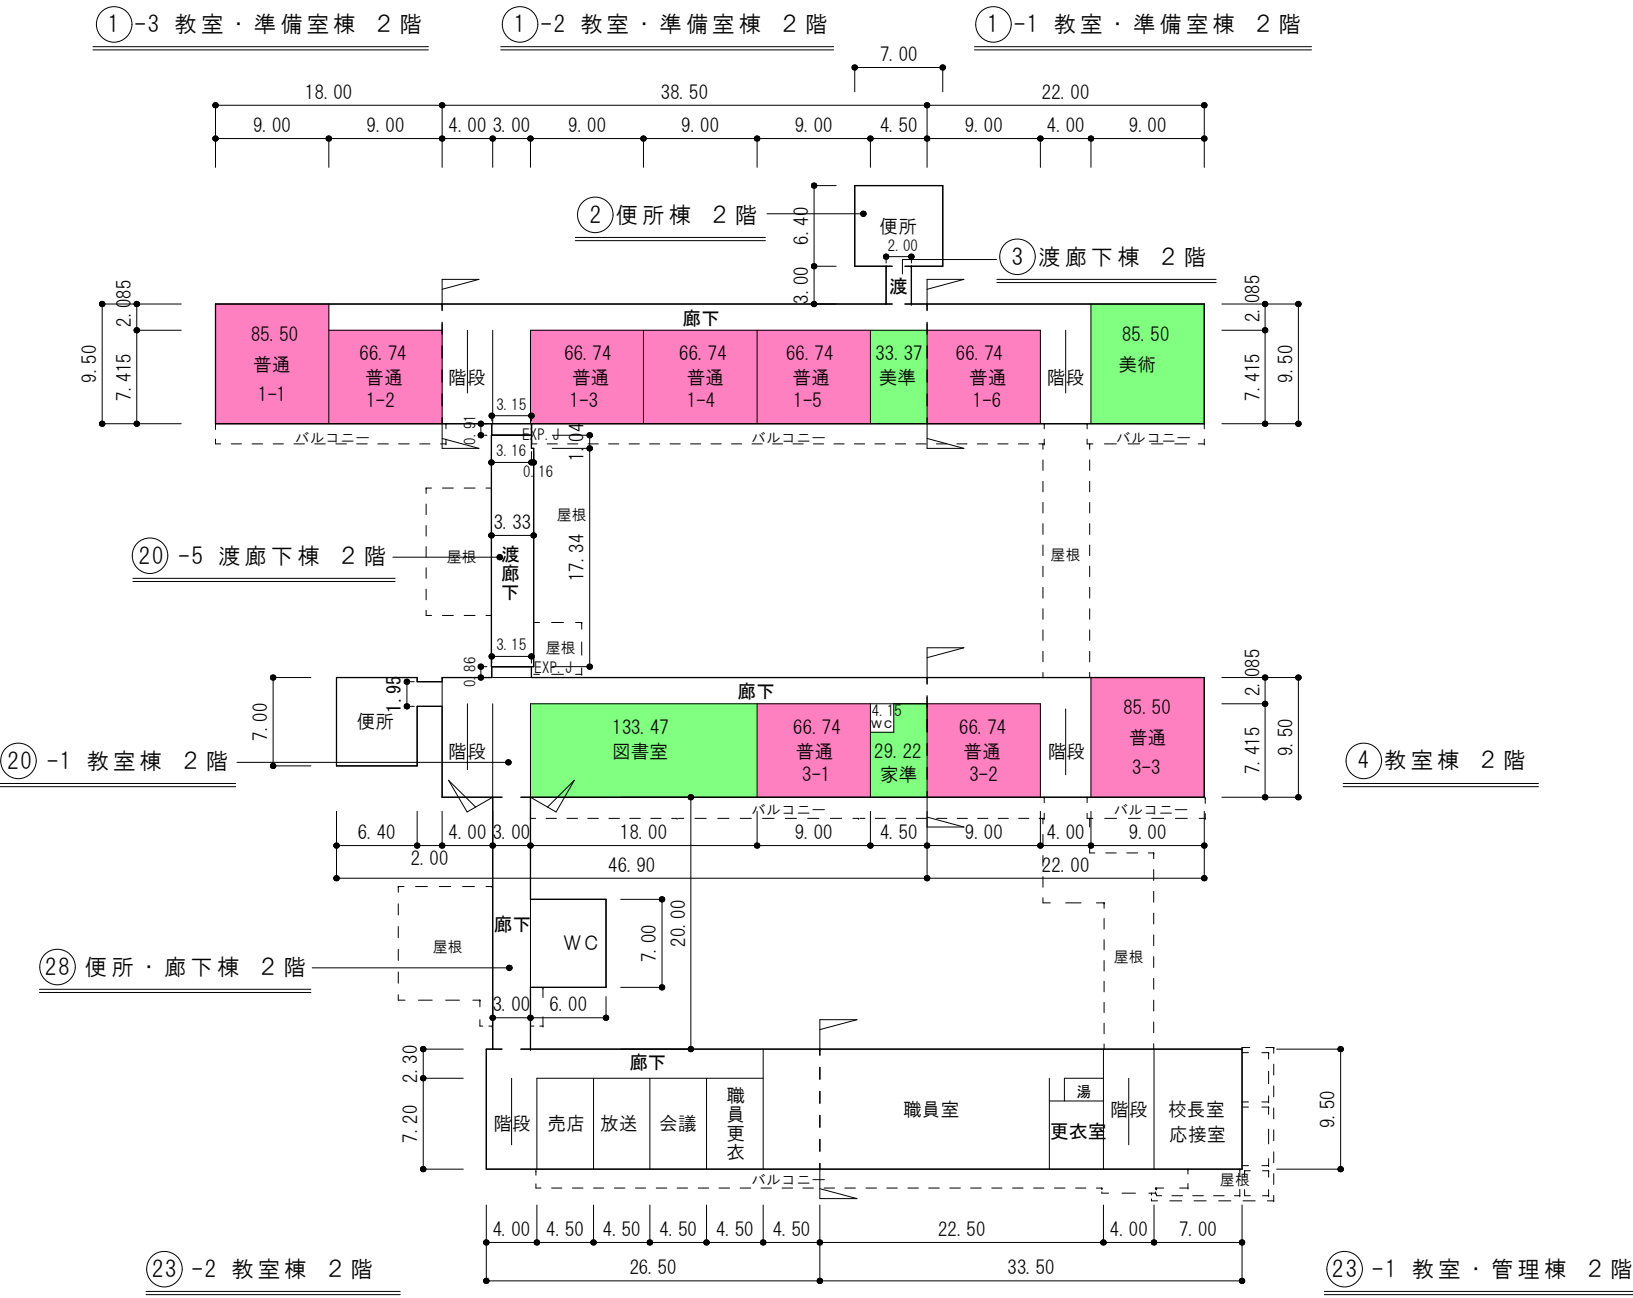



①-3 教室・準備室棟 3階 ①-2 教室・準備室棟 3階 ①-1 教室・準備室棟 3階

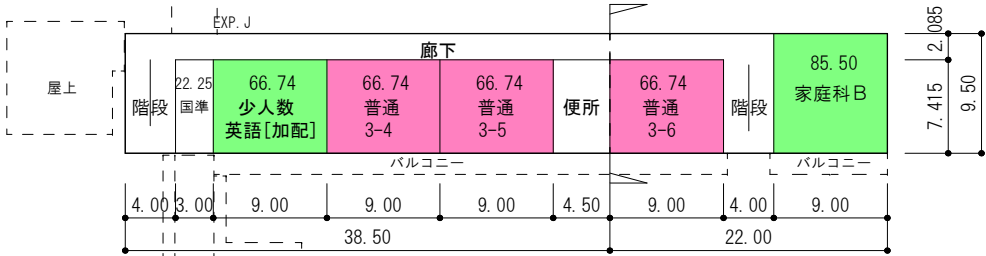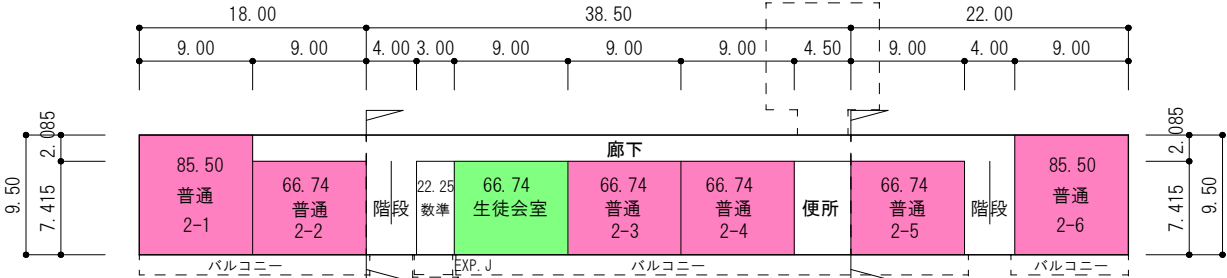


②①-1 教室棟 3階 ④ 教室棟 3階

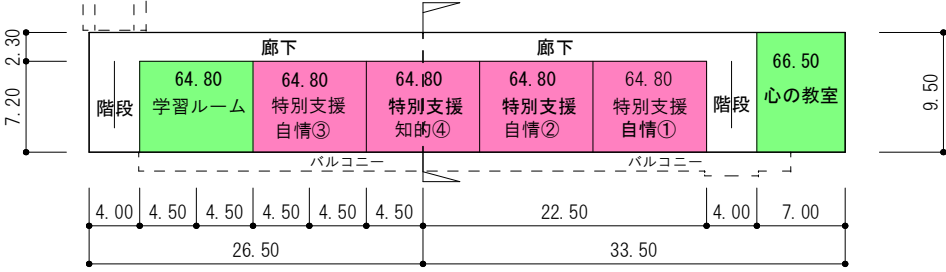


②③-1 教室・管理棟 3階

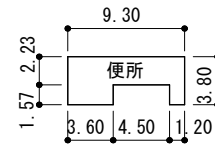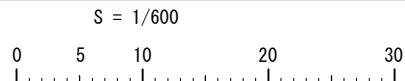


46 便所棟

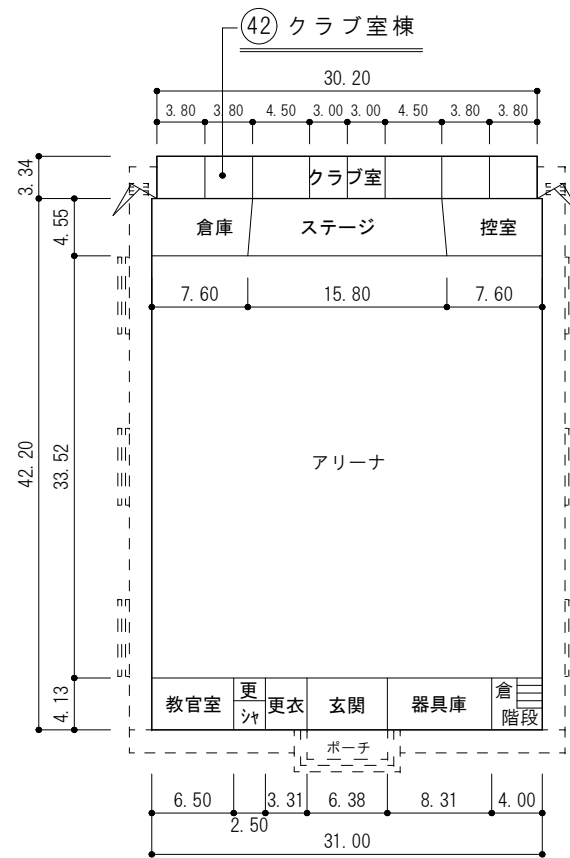


36 屋内運動場 1 階

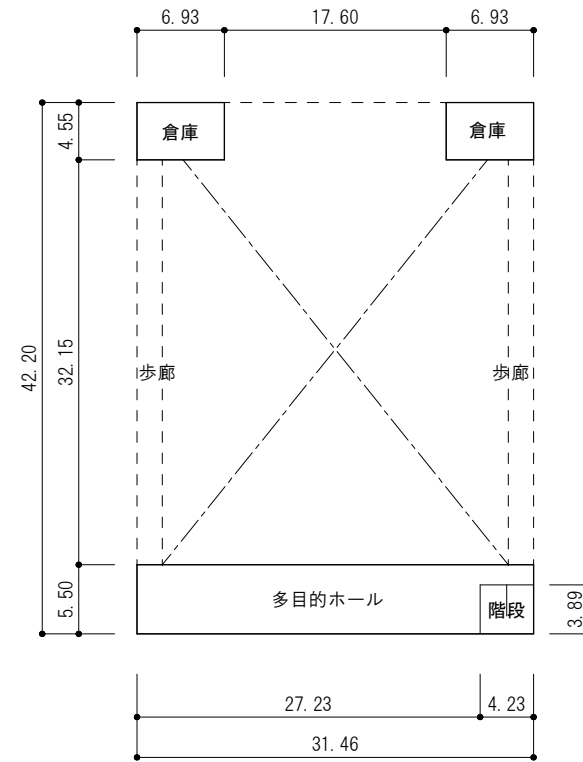


36 屋内運動場 2 階

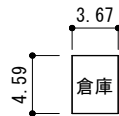


48 倉庫棟

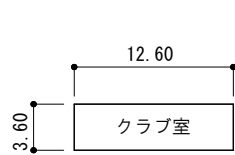


⑤0 クラブ室棟

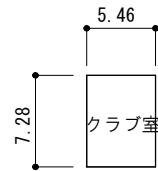

④1 クラブ室棟

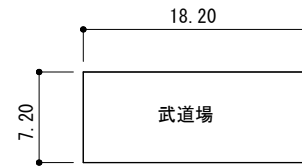


⑤1 武道場

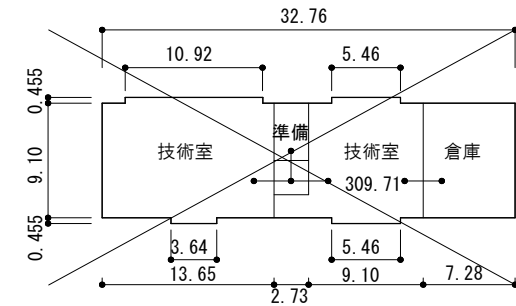


⑦ 工作技術室棟


R3.11 取壊し

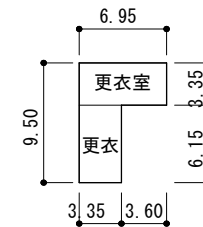


④0 プール附属屋棟

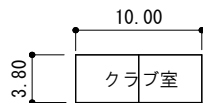


⑤3 クラブ室棟

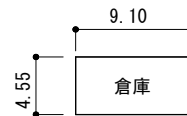

④5 倉庫棟

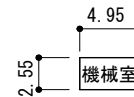

③3 プール機械室棟

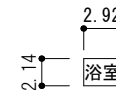

⑤2 プール附属屋棟

保有控除建物

棟番号	名称	面積
33	プール機械室棟	13
40	プール附属屋棟	44
51	武道場	131
52	プール附属屋棟	6

都道府県名 熊本県

令和6年度 公立学校施設等の総括表（小 学 校）

様式1－2

設置者名 八代市

学校所在地 八代市北の丸町1－7

ふりがな たいよう
学 校 名 代陽小学校

整理番号
0226

①識別コード	②都道府県番号	③学校調査番号	④学区区分	⑤冬季分校番号	⑦市町村番号	⑧児童数 普 通 特 別 支 援	⑨学級数 普 通 特 別 支 援	⑩寒 冷 区 分 号	⑪設置年度 元 年 度 由
B43	0059	41			202	399	3314	53M	53

⑫ 校 舎											
多目的スペースの 総面積	必 面 要 積	保 有 面 積				危 険 面 積				整 面 備 資 格 積 (R換算後)	要 改 築 面 積 (R換算後)
		R	S	W	計	R	S	W	計		
	5095	5869	23	82	(5976)				()		

R換算面積 (5869)(23)(84) () () ()

学校コード
B143210000456

⑬ 児 童 数 (普 通 の 内 訳)					
1 学年	2 学年	3 学年	4 学年	5 学年	6 学年
55	71	59	64	66	84

必要面積 の内訳	普 通	4255
	特別支援	840
	積雪寒冷	

⑰ 地域・学校連携施設保有面積		
R	S	W

コード番号説明欄	
③学校調査番号 (0011～3500)	
④学区区分 (左の数値)	
独立・・・・・・・・・0	
敷地が隣接・・・・・4	
併設で敷地のみ共用・・5	
併設で建物も共用・・6	
(右の数値)	
本校・・・・・・・・・1	
分校・・・・・・・・・2	
冬季分校・・・・・・・・3	

⑱ 校 地 面 積			
保 有			借 用
建 物 敷 地	運 動 場	実 験 実 習 地 そ の 他	
12173	22697		

⑳寄宿児童数 用地国庫負担等面積計 ()

㉑ 児童生徒地域交流施設保有面積		
R	S	W

⑲ 屋 内 運 動 場										
必 面 要 積	保 有 面 積				危 険 面 積				整 面 備 資 格 積 (R換算後)	要 改 築 面 積 (R換算後)
	R	S	W	計	R	S	W	計		
1215		1025	40	1065					150	

㉒ 寄 宿 舎										
必 面 要 積	保 有 面 積				危 険 面 積				整 面 備 資 格 積 (R換算後)	要 改 築 面 積 (R換算後)
	R	S	W	計	R	S	W	計		
				()				()		

R換算面積 () () () () () ()

㉓ 保 有 教 室 数												
普 通	特 別 教 室 関 係					家 庭	外 国 語	視 聴 覚	コ ン ピ タ	図 書 室	特 別 活 動	教 育 相 談
	理 科	生 活	音 楽	図 画 工 作								
19	2		2	1	1					1	1	2

㉔ 相 手 方 の 学 校	
調査番号	学 校 名
3530	第一中学校

㉕ 共 同 利 用 施 設 名	
調査番号	施 設 名

参
考
表

① 学 年 別 学 級 数 数	学 年	当年度までの児童数		当年度までの学級数	
		R5 年度	R6 年度	R5 年度	R6 年度
	1	67	55	2	2
	2	57	71	2	3
	3	62	59	2	2
	4	68	64	2	2
	5	83	66	3	2
	6	64	84	2	3
	小計	401	399	13	14
	特別支援	32	33	6	5
	計	433	432	19	19

② 国庫負担等未完成 未とりこわし面積	区 分	R	S	W
	校 舎			
未完成面積	屋内運動場			
	寄 宿 舎			
	校 舎			
	屋内運動場			
未とりこわし面積	寄 宿 舎			

③ 備 考 欄	
------------------	--

文
部
科
学
省

令和 6 年度 公立学校等建物の棟別面積表(その2)

様 式 2

当該学校の設置年度	M05	設置者名	八代市	学校名	代陽小学校	相手方の学校名	第一中学校				
①識別コード	L	②都道府県番号	43	③学校調査番号	0059	④冬季分校番号		学校コード	B143210000456	整理番号	0226

棟 番 号	建 物 種 別	区 分	階 数	建 築 年 月		学 部 等	保 有 面 積	耐 力 度 点 数	耐 震 基 準	診 断 状 況	優 先 度	診 断 年 度	改 修 状 況	耐 震 性 能			大規模 改造 年度	改 修 履 歴					備考 その2	
				元 年	月									Is 値	CT × SD 値	q 値		内部 改修	外部 改修	外 壁・ 外 装	外 部 建 具	屋上・ 屋根		設備 改修
⑤		⑥	⑦	⑧	⑨	⑩	⑪	⑫	⑬						⑲	⑳	㉑	㉒					㉔	㉕
0081	校	W	1	S	3	7	05																	
0082	校	W	1	H	1	3	08																	
0083	校	W	1	H	2	3	08																	
0084	校	W	1	H	2	3	08																	
020	校	W	1	S	2	7	07	40																
0241	屋	S	2	S	4	9	11	1025	13		H23	1	0.85		1.54		2	2	2	2	2	2	2	H18優先度調査 (内)H15全面改修 (設)H15照明改修 (外)H24屋根改修 (内)H24天井改修 (外)H29屋根改修 (設)H29照明改修
0242	屋	W	1	H	0	4	03	40																
028	校	R	4	S	5	4	03	2425	12		H19	1	0.70	0.76		H30	2	2	2	2	2	2	3	H16優先度調査 (外)H21屋上防水 (設)R1冷暖房設備
029	校	R	2	S	5	4	09	1135	12		H22	3	0.72	0.45		H30	2	2	2	2	2	2	3	H16優先度調査 (外)R1屋上トップコート塗替 (設)R1冷暖房設備
030	校	R	2	S	5	4	09	478	12		H22	3	0.76	0.85		H30	2	2	2	2	2	2	2	H17優先度調査 (設)R1冷暖房設備 (外)R2屋上防水改修
042	校	R	3	S	5	5	03	1398	12		H25	1	0.73	0.59		H30	2	2	2	2	2	2	3	H17優先度調査 (設) H27照明改修 (設)R1冷暖房設備
043	校	S	1	S	5	5	02	7	15															

コード説明	⑩耐震基準	⑪診断状況	⑫改修状況
	旧耐震基準・・・・・・・・・・1	優先度調査・・・・・・・・・・0	S造又は上記以外の診断・・・・・・・・4
	新耐震基準・・・・・・・・・・2	R造の第一次診断・・・・・・・・1	未実施・・・・・・・・・・5
		R造の第二次及び第三次診断・・・・・・2	改修中・・・・・・・・・・2
		屋体のS造・・・・・・・・・・3	未改修・・・・・・・・・・3
			未改修のうち当年度実施予定・・・・・・4

令和 6 年度 公立学校等建物の棟別面積表(その2)

様 式 2

当該学校の設置年度	M05	設置者名	八代市	学校名	代陽小学校	相手方の学校名	第一中学校				
①識別コード	L	②都道府県番号	43	③学校調査番号	0059	④冬季分校番号		学校コード	B143210000456	整理番号	0226


棟 番 号	校 区 分 号	建 物 区 分 号	構 造 区 分 号	建 築 年 月			学 部 等	保 有 面 積	耐 力 度 点 数	耐 震 基 準	診 断 状 況	優 先 度	診 断 年 度	改 修 状 況	耐 震 性 能			大規模 改造 年度	改 修 履 歴						備考 その2			
				元 年	年	月									Is 値	CT × SD 値	q 値		内部 改修	外部 改修	外壁・ 外装	外部 建具	屋上・ 屋根	設備 改修				
⑤		⑥	⑦	⑧	⑨	⑩	⑪	⑫	⑬					⑬	⑲	④⑩	④①	②⑩	④②	④③						④④		④⑥
044	校	W	1	S	5	8	11		15																			
045	校	S	1	S	6	3	03																					
046	校	S	1	S	6	3	03																					
047	校	R	1	H	0	6	11		26		2																	
048	校	W	1	H	1	3	06																					
049	校	R	1	H	1	3	06		39		2																	
050	校	R	2	S	5	5	03		323		12		H22	30	0.73	0.37			2	2	2	2	2	2	2	2		H17優先度調査 (外)H29防水改修
051	校	R	2	S	5	5	03		45		12		H25	10	0.74	0.30												H17優先度調査 (外)R2屋上防水改修
052	校	W	1	H	1	2	09		27																			
053	校	S	1	H	3	0	03		16		2																	

コード説明	⑨耐震基準	⑩診断状況	⑪改修状況
	旧耐震基準・・・・・・・・・1	優先度調査・・・・・・・・・0	S造又は上記以外の診断・・・・・・・・・4
	新耐震基準・・・・・・・・・2	R造の第一次診断・・・・・・・・・1	改修済み・・・・・・・・・1
		R造の第二次及び第三次診断・・・・・・・・・2	改修中・・・・・・・・・2
		未実施・・・・・・・・・5	未改修・・・・・・・・・3
		未改修のうち当年度実施予定・・・・・・・・・4	

(令和6年度)

施設の配置図

縮尺

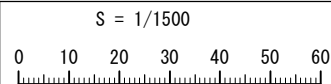

学校名

代陽小学校

調査番号

都道府県	市町村	学 校	整理番号
4 3	2 0 2	0 0 5 9	

226

凡 例

建物

- ⑥ 未とり壊し建物
- ⑦ 危険建物
- ⑧ 借用建物
- ⑨ 一時使用建物

建物以外の工作物

- ⑩ 自転車置場
- ⑪ 倉庫
- ⑫ 吹き抜け渡廊下
- ⑬ 相撲場
- ⑭ 動育小屋
- ⑮ 簡易な小規模構造物

- ⑯ 防火井戸
- ⑰ 受水槽
- ⑱ ポンプ室
- ⑲ 浄化槽
- ⑳ ポンプアップ槽
- ㉑ ソーラー街路灯
- ㉒ プロパン庫

- ㉓ 教育委員会以外の倉庫 (PTA、部活動の後援会、体育協会など) 行政財産許可提出有り
- ㉔ 教育委員会以外の倉庫 (PTA、部活動の後援会、体育協会など) 行政財産許可提出無し

※教育委員会の倉庫は、
棟番号の振り分けが
されてあります

第一中学校

運動場用地保有 22,697㎡

④⑥ プール附属屋棟 S1-25

④④ 倉庫棟 W1-15

民家

④② 管理・特別教室棟 R3-1, 398

民家

市道 巾18M

建物用地保有 12,173㎡

④⑤ 倉庫棟 W1-40

④⑤ プール附属屋棟 S1-59

⑤② 倉庫棟 W1-27

④⑧ 普通教室棟 R4-2, 425

④① 渡り廊下棟 R2-45

④③ 放送室棟 B1-7

④⑦ 便所棟 R1-26

④⑥ プール附属屋棟 S1-25

④④ 倉庫棟 W1-15

④④ 倉庫棟 W1-15

民家

民家

キュービクル
受水槽 (井戸水用)

④⑨ 普通教室棟 R2-1, 135

市道
巾16M

④⑩ 特別教室棟 R2-478

④⑪ 児童保育室 R1-102

④⑫-3 給食室棟 W1-5

④⑫-2 給食室棟 W1-5

④⑫-1 給食室棟 W1-204

④⑫-4 給食室棟 W1-5

④⑬ 給食室倉庫 W1-4

④⑭-2 便所棟 W1-40

④⑭-1 屋内運動場 S2-1, 025

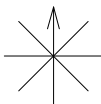


(北に矢印を付す)



②⑧ 普通教室棟 1階

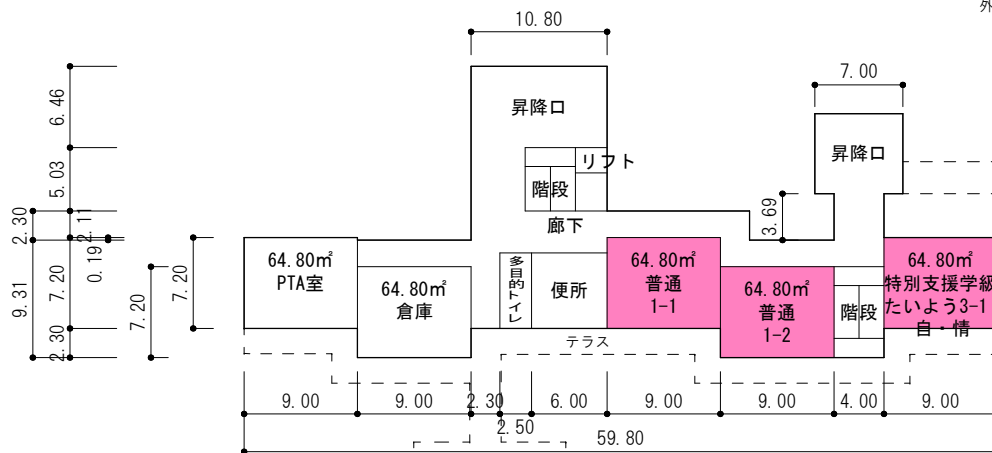


④⑨ 倉庫棟

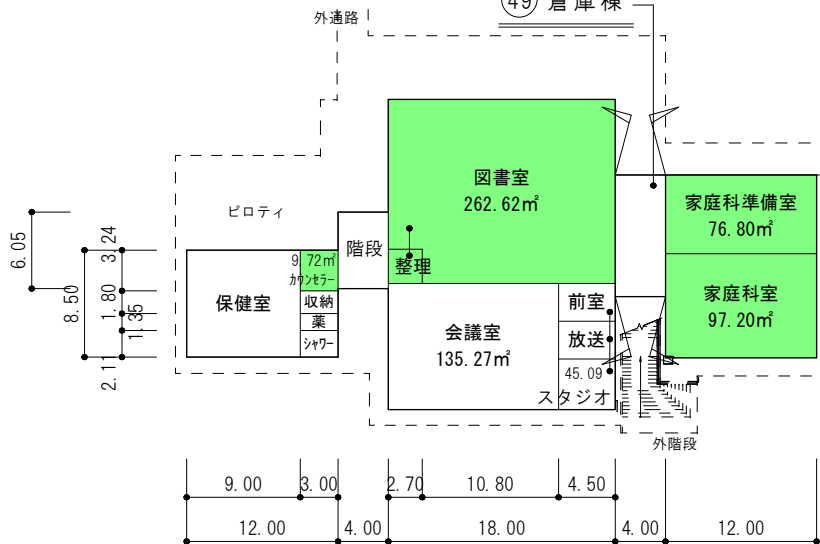


④② 管理・特別教室棟 1階

⑤① 管理・特別教室棟 1階

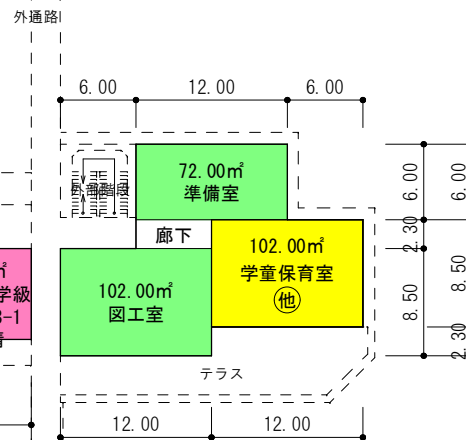

③① 特別教室棟 1階

凡 例 (面積控除部分)	
⑧	学童保育室専有部分 102㎡

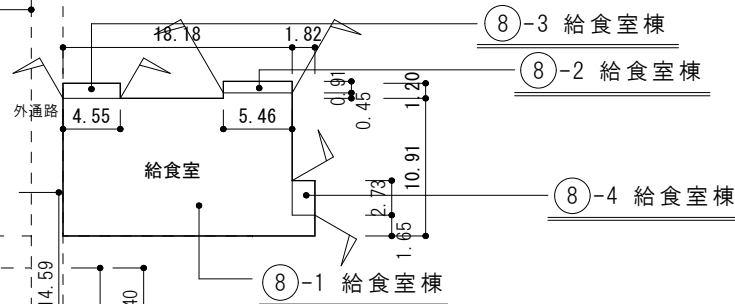


保有控除建物

棟番号	名称	面積
8-1	給食室棟	204
8-2	給食室棟	5
8-3	給食室棟	5
8-4	給食室棟	5

(令和6年度)

平面図

縮尺

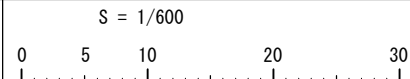

学校名

代陽小学校

調査番号

都道府県

市町村

学 校


整 理 番 号

4 3

2 0 2

0 0 5 9


226

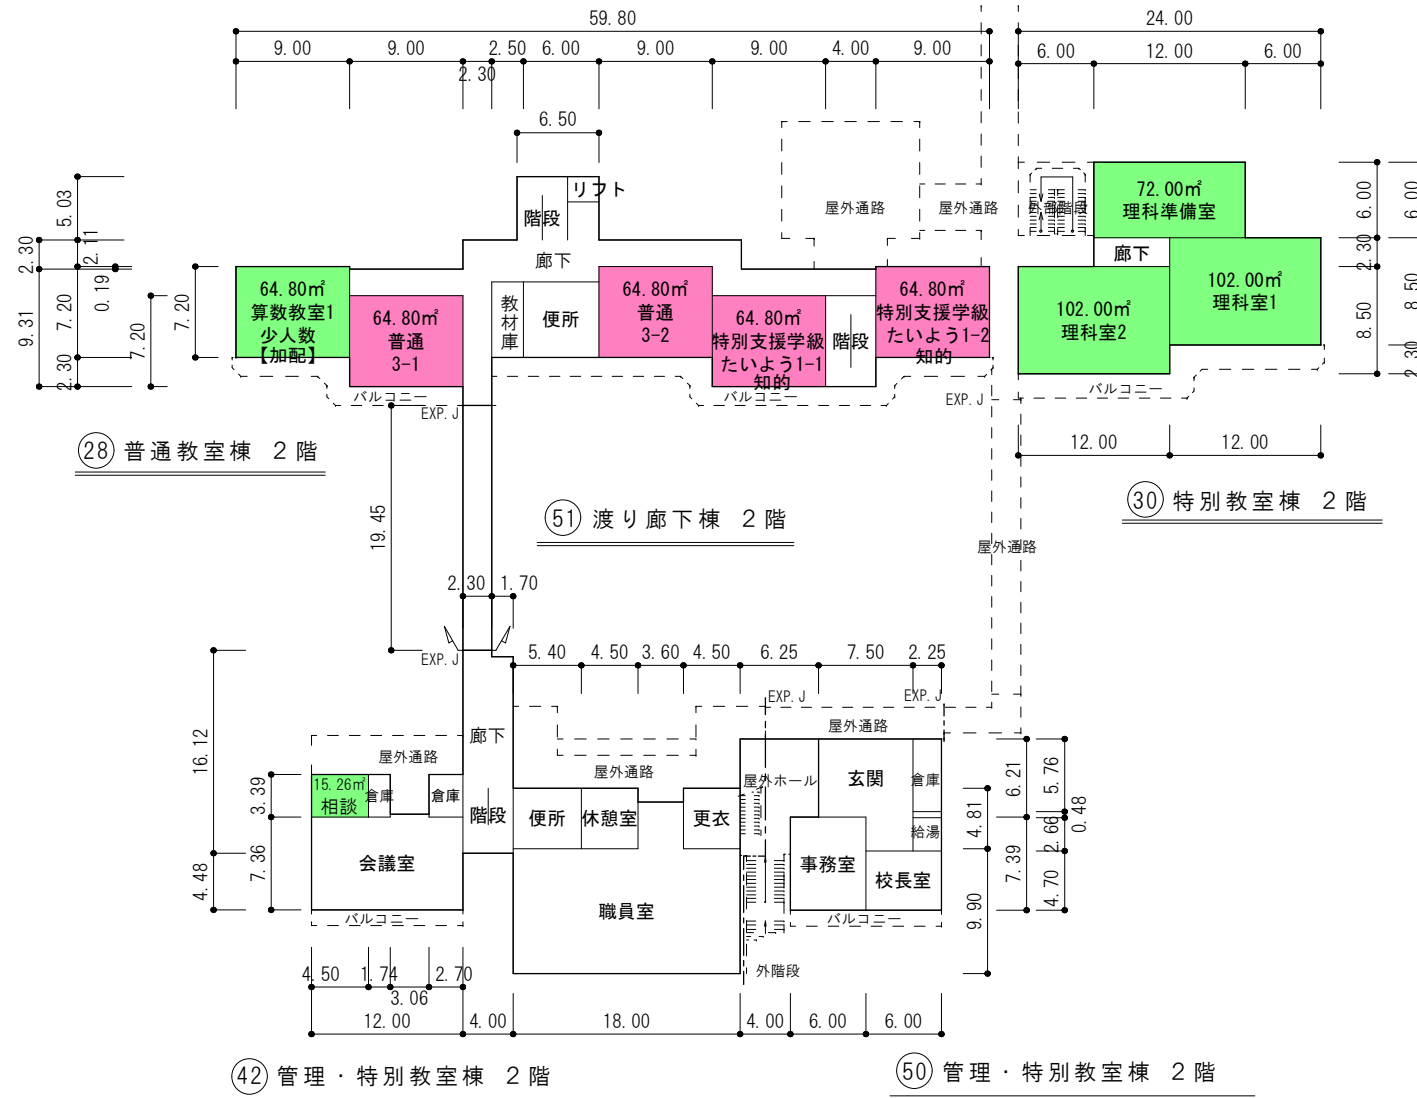

(令和6年度)

平面図

縮尺

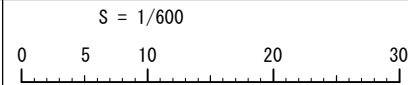


学校名

代陽小学校


調査番号

都道府県	市町村	学 校	整理番号
4 3	2 0 2	0 0 5 9	


226

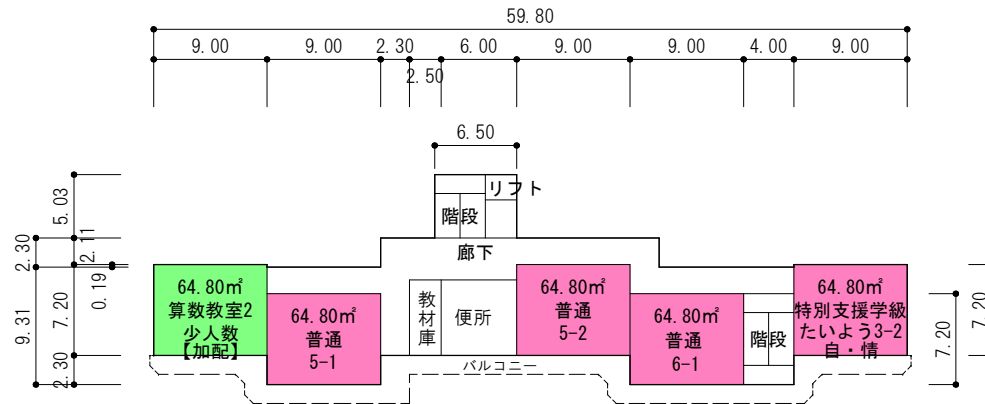


②⑧ 普通教室棟 3 階

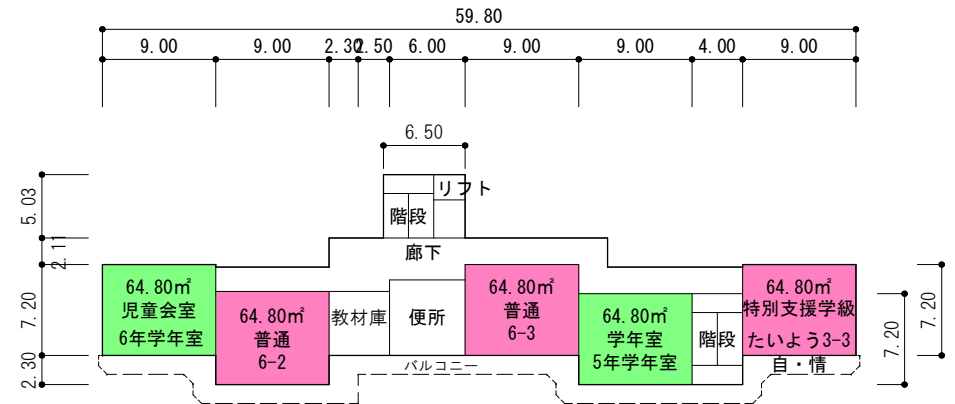


②⑧ 普通教室棟 4 階

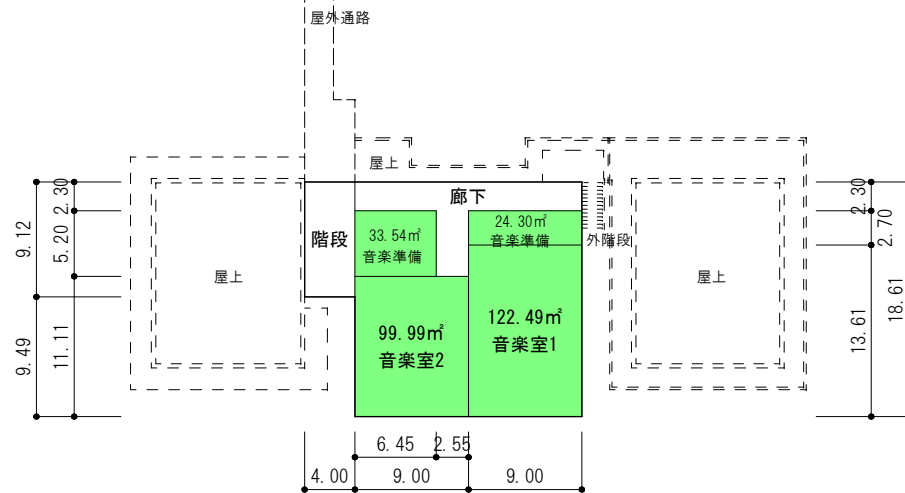


④② 管理・特別教室棟 3 階

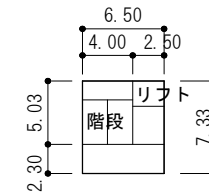


②⑧ 普通教室棟 P H

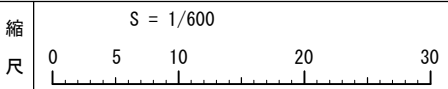


都道府県	市町村	学 校	整理番号
4 3	2 0 2	0 0 5 9	

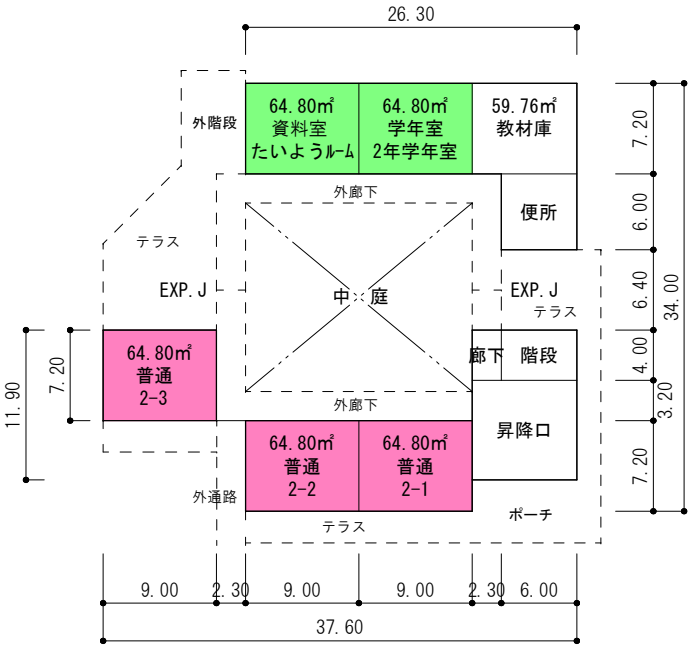



②9 普通教室棟 1階

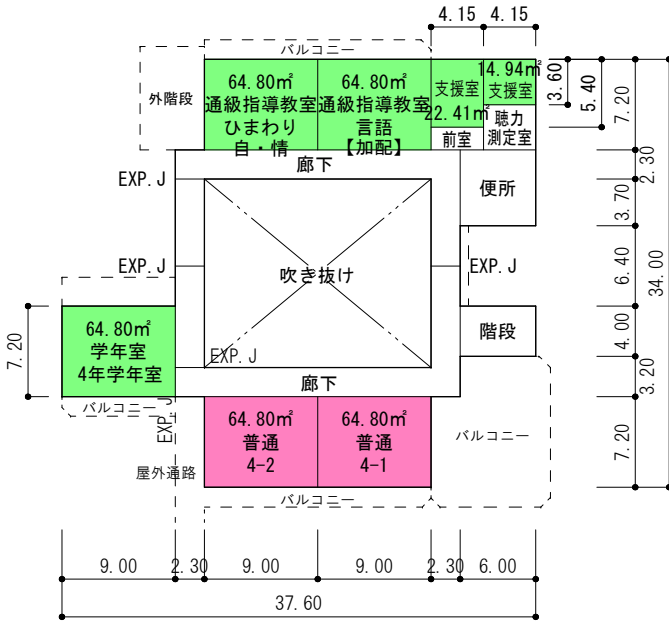


②9 普通教室棟 2階

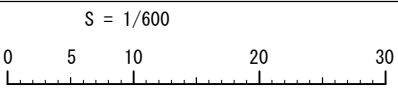


都道府県			市町村			学 校				整理番号
	4	3	2	0	2	0	0	5	9	

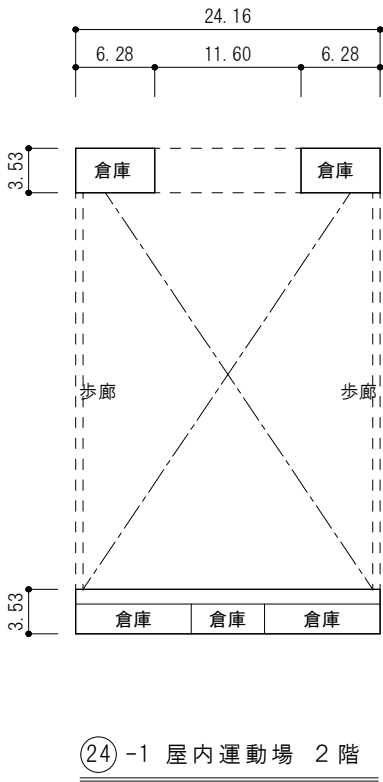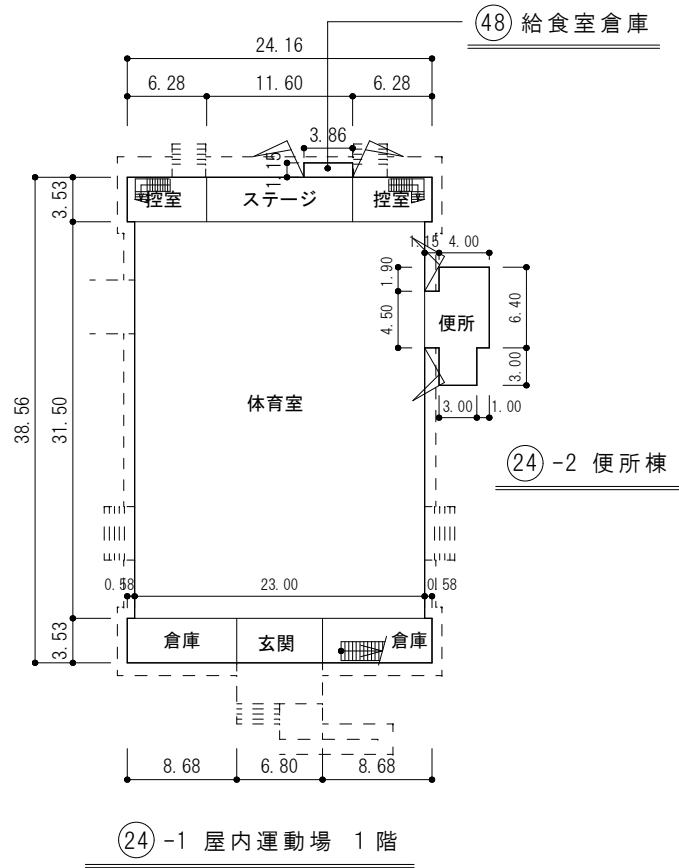

保有控除建物		
棟番号	名称	面積
48	給食室倉庫	4

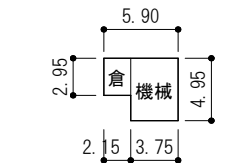


④6 プール附属屋棟

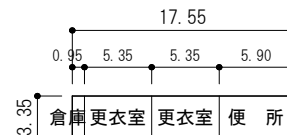


④5 プール附属屋棟


②0 倉庫棟 1階

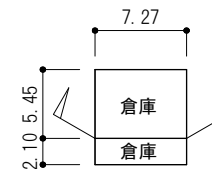


④4 倉庫棟

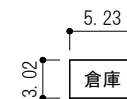


⑤3 倉庫棟

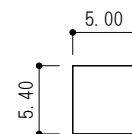

⑤2 倉庫棟

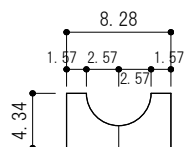

④7 便所棟

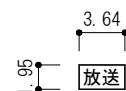

④3 放送室棟

保有控除建物

棟番号	名称	面積
45	プール附属屋棟	59
46	プール附属屋棟	25

都道府県名 熊本県

令和6年度 公立学校施設等の総括表（小 学 校）

様式1－2

設置者名 八代市

学校所在地 八代市日置町445

ふりがな おおたごう
学 校 名 太田郷小学校

整 理 番 号
0227

①識別コード	②都道府県番号	③学校調査番号	④学区区分	⑤冬季分校番号	⑦市町村番号	⑧児童数 普 通 特 別 支 援	⑨学級数 普 通 特 別 支 援	⑩寒 冷 区 分 号	⑪設置年度 元 年 度 由
B43	0060	01			202	745	4223	83M	73

⑫ 校 舎											
多目的スペースの 総面積	必 面 要 積	保 有 面 積				危 険 面 積				整 面 備 資 格 積 (R換算後)	要 改 築 面 積 (R換算後)
		R	S	W	計	R	S	W	計		
	7209	7429	19	1	(7449)				()		

R換算面積 (7429)(19)(1) () () ()

学校コード
B143210000465

⑬ 児 童 数（普通の内訳）					
1学年	2学年	3学年	4学年	5学年	6学年
139	109	122	122	134	119

必要面積	普 通	5865
	特別支援	1344
	積雪寒冷	

⑰ 地域・学校連携施設保有面積		
R	S	W

コード番号説明欄
③学校調査番号 (0011～3500)
④学区区分 (左の数値) 独立・・・・・・・・・0 敷地が隣接・・・・・4 併設で敷地のみ共用・・5 併設で建物も共用・・6 (右の数値) 本校・・・・・・・・・1 分校・・・・・・・・・2 冬季分校・・・・・・・・3

⑱ 校 地 面 積			
保 有			借 用
建 物 敷 地	運 動 場	実 験 実 習 地 そ の 他	
13660	15645		

⑳ 寄宿児童数

用地在庫負担等面積計 ()

㉑ 児童生徒地域交流施設保有面積		
R	S	W

⑱ 屋 内 運 動 場										
必 面 要 積	保 有 面 積				危 険 面 積				整 面 備 資 格 積 (R換算後)	要 改 築 面 積 (R換算後)
	R	S	W	計	R	S	W	計		
1215	1048			1048					167	

㉒ 寄 宿 舎										
必 面 要 積	保 有 面 積				危 険 面 積				整 面 備 資 格 積 (R換算後)	要 改 築 面 積 (R換算後)
	R	S	W	計	R	S	W	計		
				()				()		

R換算面積 () () () () () ()

㉔ 保 有 教 室 数												
普 通	特 別 教 室 関 係					家 庭	外 国 語	視 聴 覚	コ ャ ム ニ ュ ー ミ ッ タ	図 書 室	特 別 活 動	教 育 相 談
	理 科	生 活	音 楽	図 画 工 作								
31	2		1	2	2	1				1	7	2

㉔ 相 手 方 の 学 校	
調査番号	学 校 名

㉕ 共 同 利 用 施 設 名	
調査番号	施 設 名
K092	八代市中部学校給食センター

参
考
表

① 学 年 別 学 級 数 数 数	学 年	当年度までの児童数		当年度までの学級数	
		R5 年度	R6 年度	R5 年度	R6 年度
	1	115	139	4	4
	2	121	109	4	4
	3	123	122	4	4
	4	134	122	4	4
	5	120	134	3	4
	6	115	119	3	3
	小計	728	745	22	23
	特別支援	35	42	7	8
	計	763	787	29	31

② 国庫負担等 未 と り こ わ し 面 積	区 分	R	S	W
未 完 成 面 積	校 舎			
	屋内運動場			
	寄 宿 舎			
未 と り こ わ し 面 積	校 舎			
	屋内運動場			
	寄 宿 舎			

③ 備 考 欄	
------------------	--

文
部
科
学
省

令和 6 年度 公立学校等建物の棟別面積表(その2)

様 式 2

当該学校の設置年度	M07	設置者名	八代市	学校名	太田郷小学校	相手方の学校名	
①識別コード	L	②都道府県番号	43	③学校調査番号	0060	④冬季分校番号	
				学校コード	B143210000465	整理番号	0227

棟 番 号	建 物 区 分	階 数	建 築 年 月			学 部 等	保 有 面 積	耐 力 度 点 数	耐 震 基 準	診 断 状 況	優 先 度	診 断 年 度	改 修 状 況	耐 震 性 能			大規模改造年度	改 修 履 歴						備考 その2
			元 号	年	月									Is 値	CT × SD 値	q 値		内部改修	外部改修	外壁・外装	外部建具	屋上・屋根	設備改修	
⑤	⑥	⑦	⑧	⑨	⑩	⑪	⑫	⑬	⑭	⑮	⑯	⑰	⑱	⑲	⑳	㉑	㉒	㉓	㉔	㉕	㉖	㉗	㉘	㉙
007	校	R	3	S	43	10		338		1	2	H24	1	0.71	0.75			2	2	2	2	2	2	H16優先度調査 (外)H26屋上防水, 外壁改修
0211	校	R	3	S	50	03		1910		1	2	H19	3	0.74	0.78		H30	2	3	3	2	2	2	H16優先度調査 (外)H19屋上防水 (内)(設)R1トイレ (設)R1冷暖房設備
0212	校	R	3	S	53	02		1377		1	2	H25	1	0.77	0.85		H30	2	3	3	2	2	2	H16優先度調査 (外)H23屋上防水 (設)H27照明改修 (設)R1冷暖房設備
026	校	R	3	S	54	02		2066		1	2	H24	1	0.71	0.75		H30	2	3	3	2	2	2	H16優先度調査 (外)H26屋上防水 (設)H26照明改修 (内)(設)R1トイレ (設)R1冷暖房設備 (内) R3天井改修 (図書室)
027	校	R	2	S	55	03		1666		1	2	H22	3	0.83	0.84		H30	2	2	2	2	2	2	H16優先度調査 H26照明改修 (内)(設)R1トイレ (設)R1冷暖房設備
033	屋	R	1	S	63	08		1048		2							H30	2	2	2	2	2	2	(外)H22屋根改修 (設)H28照明改修 (内)H28天井、建具改修 (内)(設)R1トイレ
034	校	R	1	H	03	09		28		2														
036	校	R	1	H	14	03																		
037	校	R	1	H	14	03																		
038	校	W	1	H	14	05		1																
039	校	S	1	H	23	03		13		2														
040	校	R	2	S	55	03		44		1	2	H25	1	0.98	0.30									

コード説明	⑩耐震基準	⑪診断状況	⑫改修状況
	旧耐震基準・・・・・・・・・・1	優先度調査・・・・・・・・・・0	S造又は上記以外の診断・・・・・・・・4
	新耐震基準・・・・・・・・・・2	R造の第一次診断・・・・・・・・1	改修済み・・・・・・・・・・1
		R造の第二次及び第三次診断・・・・・・2	改修中・・・・・・・・・・2
		未実施・・・・・・・・・・5	未改修・・・・・・・・・・3
		屋体のS造・・・・・・・・・・3	未改修のうち当年度実施予定・・・・・・4

様式2

当該学校の設置年度		M07	設置者名		八代市		学校名		太田郷小学校		相手方の学校名			
①識 別 コード		L	②都道府県番号		43	③学校調査番号		0060	④冬季分校番号			学校コード		B143210000465
												整理番号	0227	

[illegible]

コード説明	⑪耐震基準	⑫診断状況	⑬改修状況
	旧耐震基準・・・・・・・・・・1	優先度調査・・・・・・・・・・0	改修済み・・・・・・・・・・1
	新耐震基準・・・・・・・・・・2	R造の第一次診断・・・・・・・・1	改修中・・・・・・・・・・2
		R造の第二次及び第三次診断・・・・・2	未改修・・・・・・・・・・3
		屋体のS造・・・・・・・・・・3	未改修のうち当年度実施予定・・・・・・4
		S造又は上記以外の診断・・・・・・・・4	
		未実施・・・・・・・・・・5	

(令和6年度)

施設の配置図

縮尺



学校名

太田郷小学校

調査番号

都道府県

市町村

学 校

整 理 番 号

4 3

2 0 2

0 0 6 0

227

凡 例

建物

- ⑦ 未とり壊し建物
- ⑧ 危険建物
- ⑨ 借用建物
- ⑩ 一時使用建物

建物以外の工作物


- ⑪ 自転車置場
- ⑫ 倉庫
- ⑬ 吹き抜け渡廊下
- ⑭ 相撲場
- ⑮ 動育小屋
- ⑯ 簡易な小規模構造物

- ⑰ 防火井戸
- ⑱ 受水槽
- ⑲ ポンプ室
- ⑳ 浄化槽
- ㉑ ポンプアップ槽
- ㉒ ソーラー街路灯
- ㉓ プロパン庫


- ⑳ 教育委員会以外の倉庫 (PTA、部活動の後援会、体育協会など) 行政財産許可提出有り
- ㉔ 教育委員会以外の倉庫 (PTA、部活動の後援会、体育協会など) 行政財産許可提出無し


※教育委員会の倉庫は、棟番号の振り分けがされてあります

方位

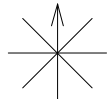


(北に矢印を付す)

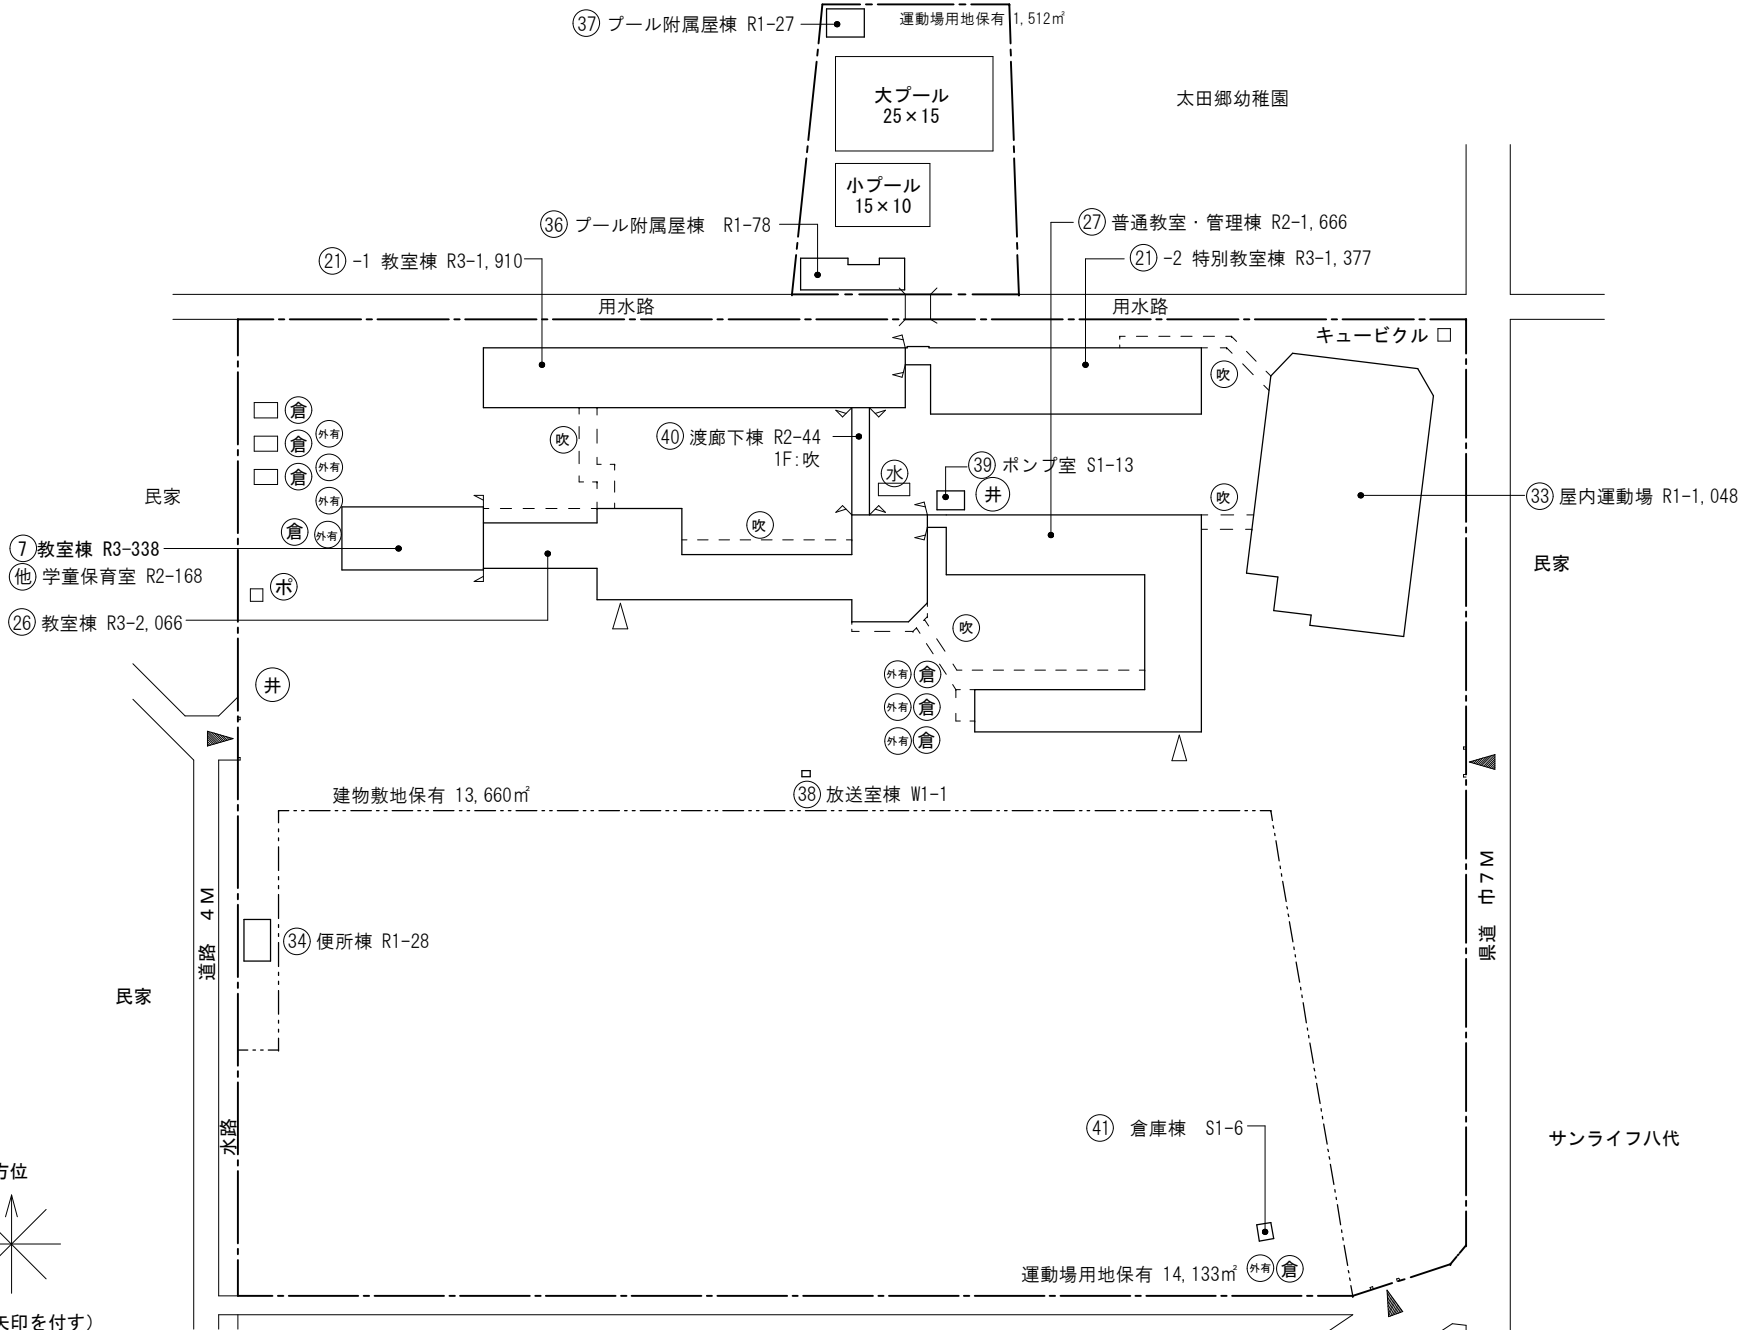

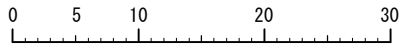

㉑-1 教室棟 2階

㉑-2 特別教室棟 2階

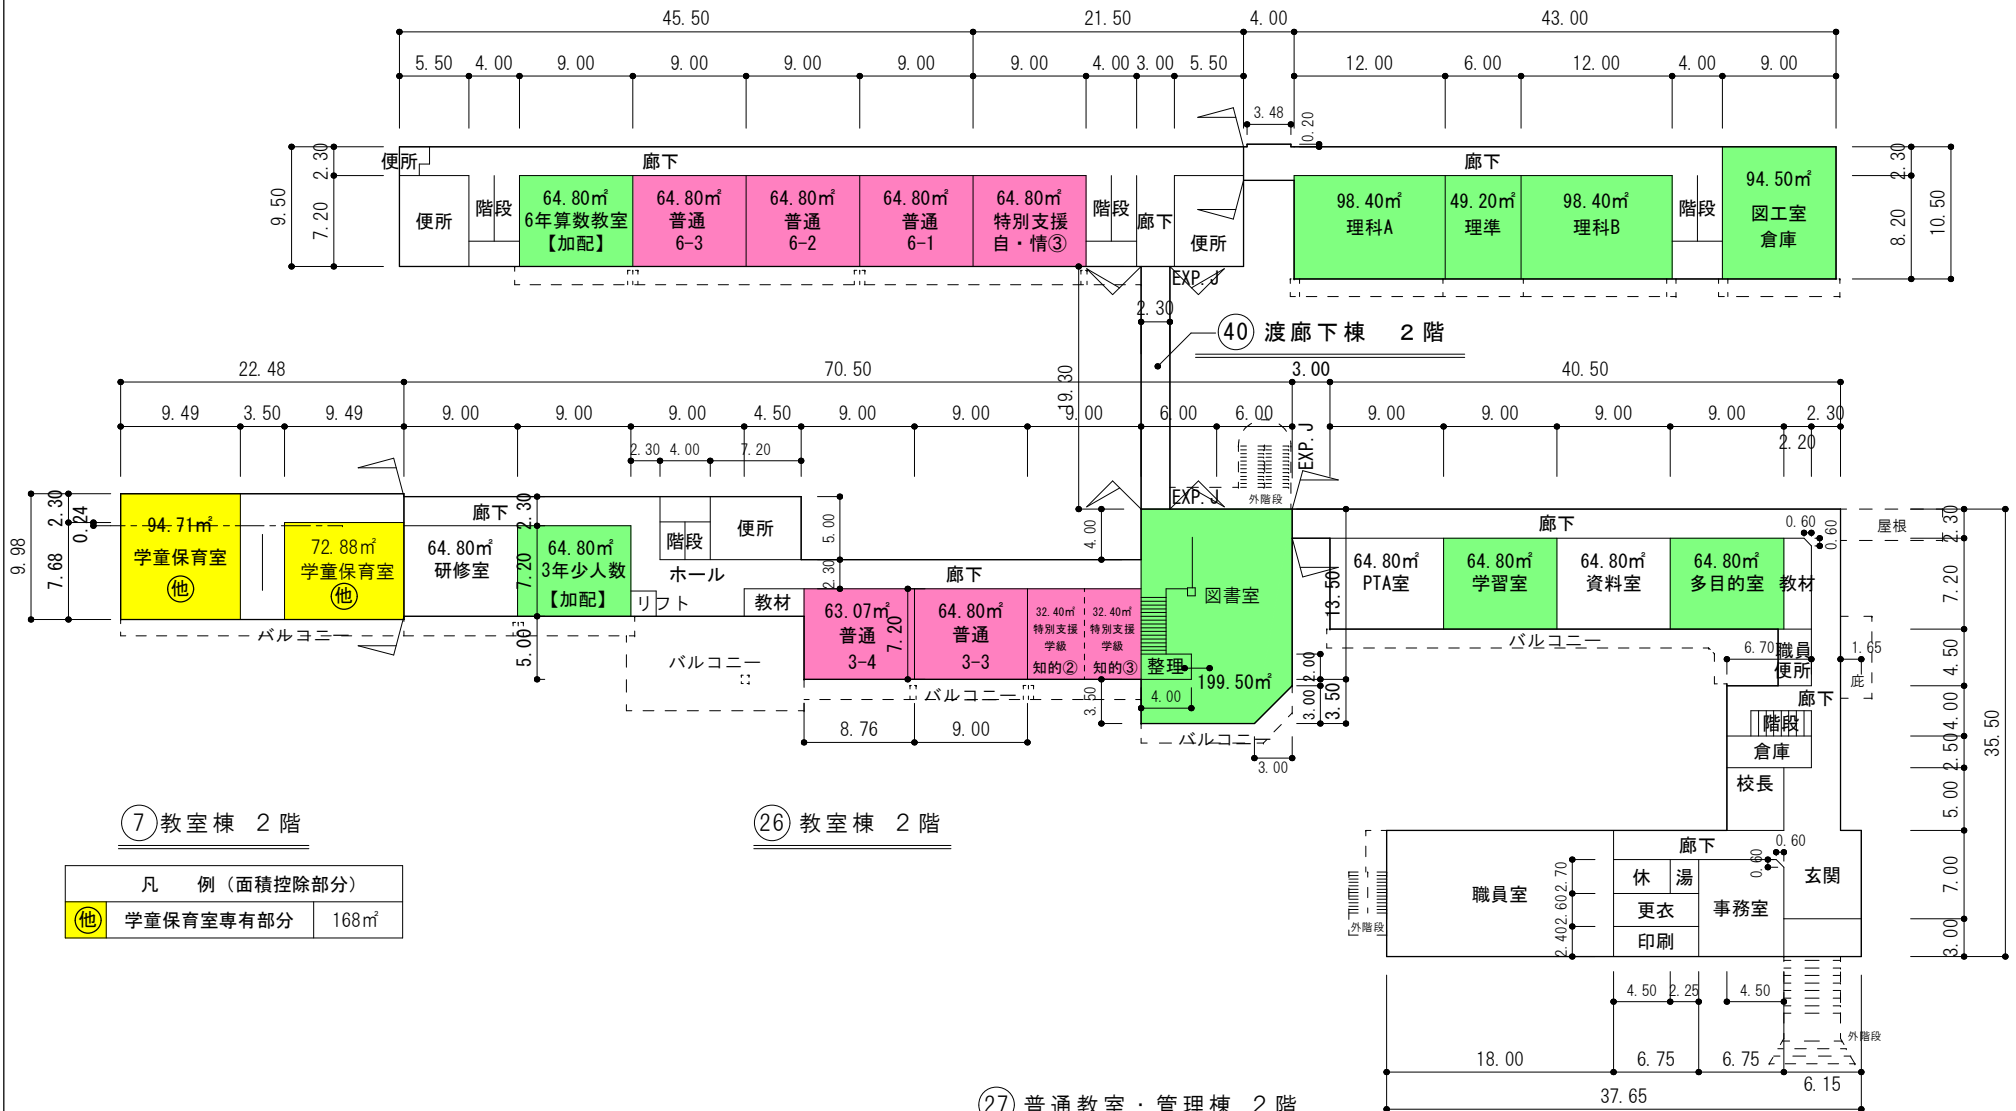

㉑ 教室棟 2階

㉒ 教室棟 2階


凡 例 (面積控除部分)	
㉑ 学童保育室専有部分	168㎡

㉓ 普通教室・管理棟 2階

(令和6年度)

平面図

縮尺

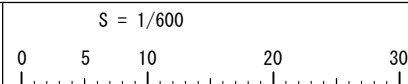

学校名

太田郷小学校

調査番号

都道府県

市町村



学 校

整理番号

227

㉑-1 教室棟 3階

㉑-2 特別教室棟 3階

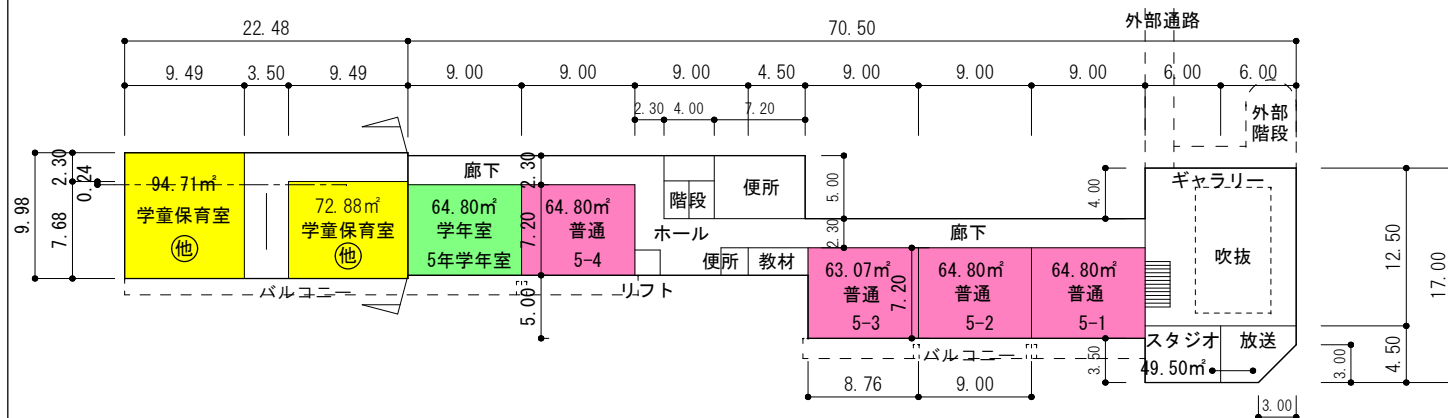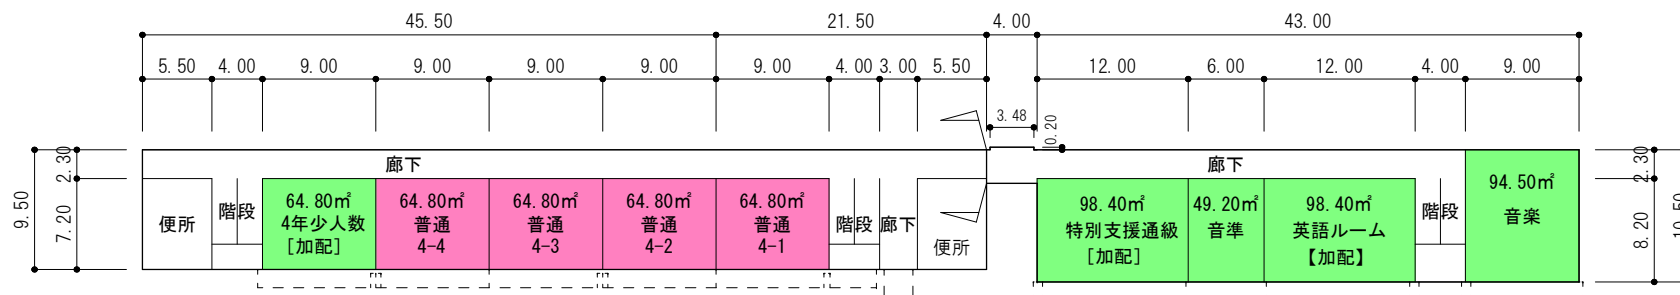


㉑ 教室棟 3階


㉒ 教室棟 3階

凡 例 (面積控除部分)


⑧	学童保育室専有部分	168㎡
---	-----------	------

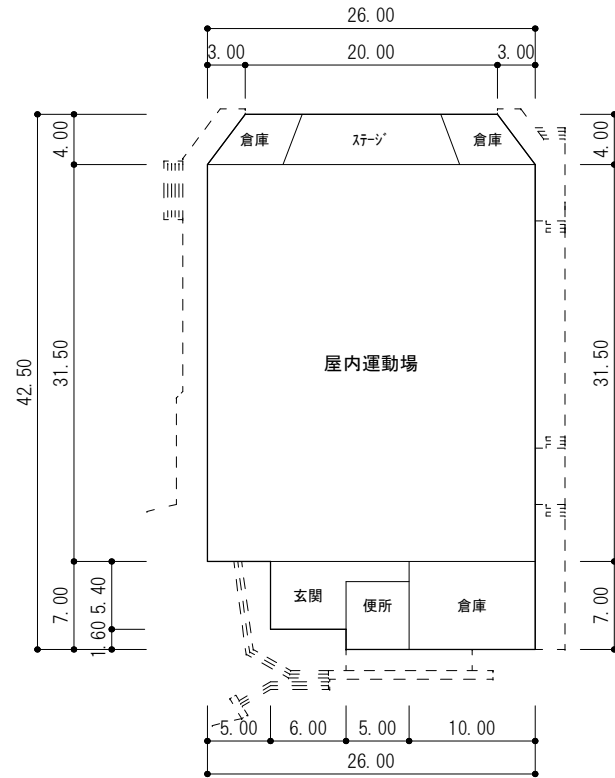


③③ 屋内運動場 1階

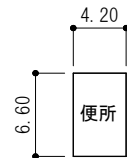


③④ 便所棟

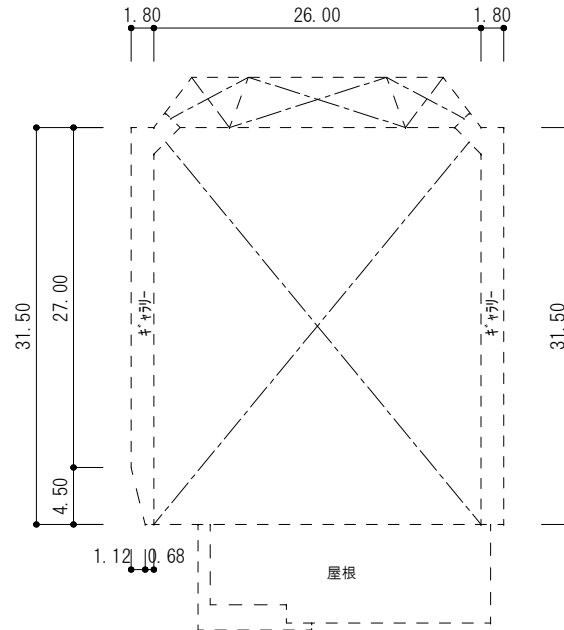


③③ 屋内運動場 2階

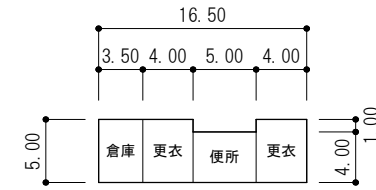


③⑥ プール附属屋棟

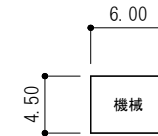


③⑦ プール附属屋棟

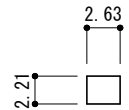

④① 倉庫棟

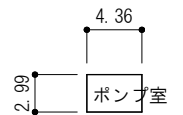

③⑨ ポンプ室棟

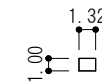

③⑧ 放送室棟

保有控除建物

棟番号	名称	面積
36	プール付属屋棟	78
37	プール付属屋棟	27