


【見本】都市計画図（旧八代町+旧鏡町+旧千丁町）25000分の1

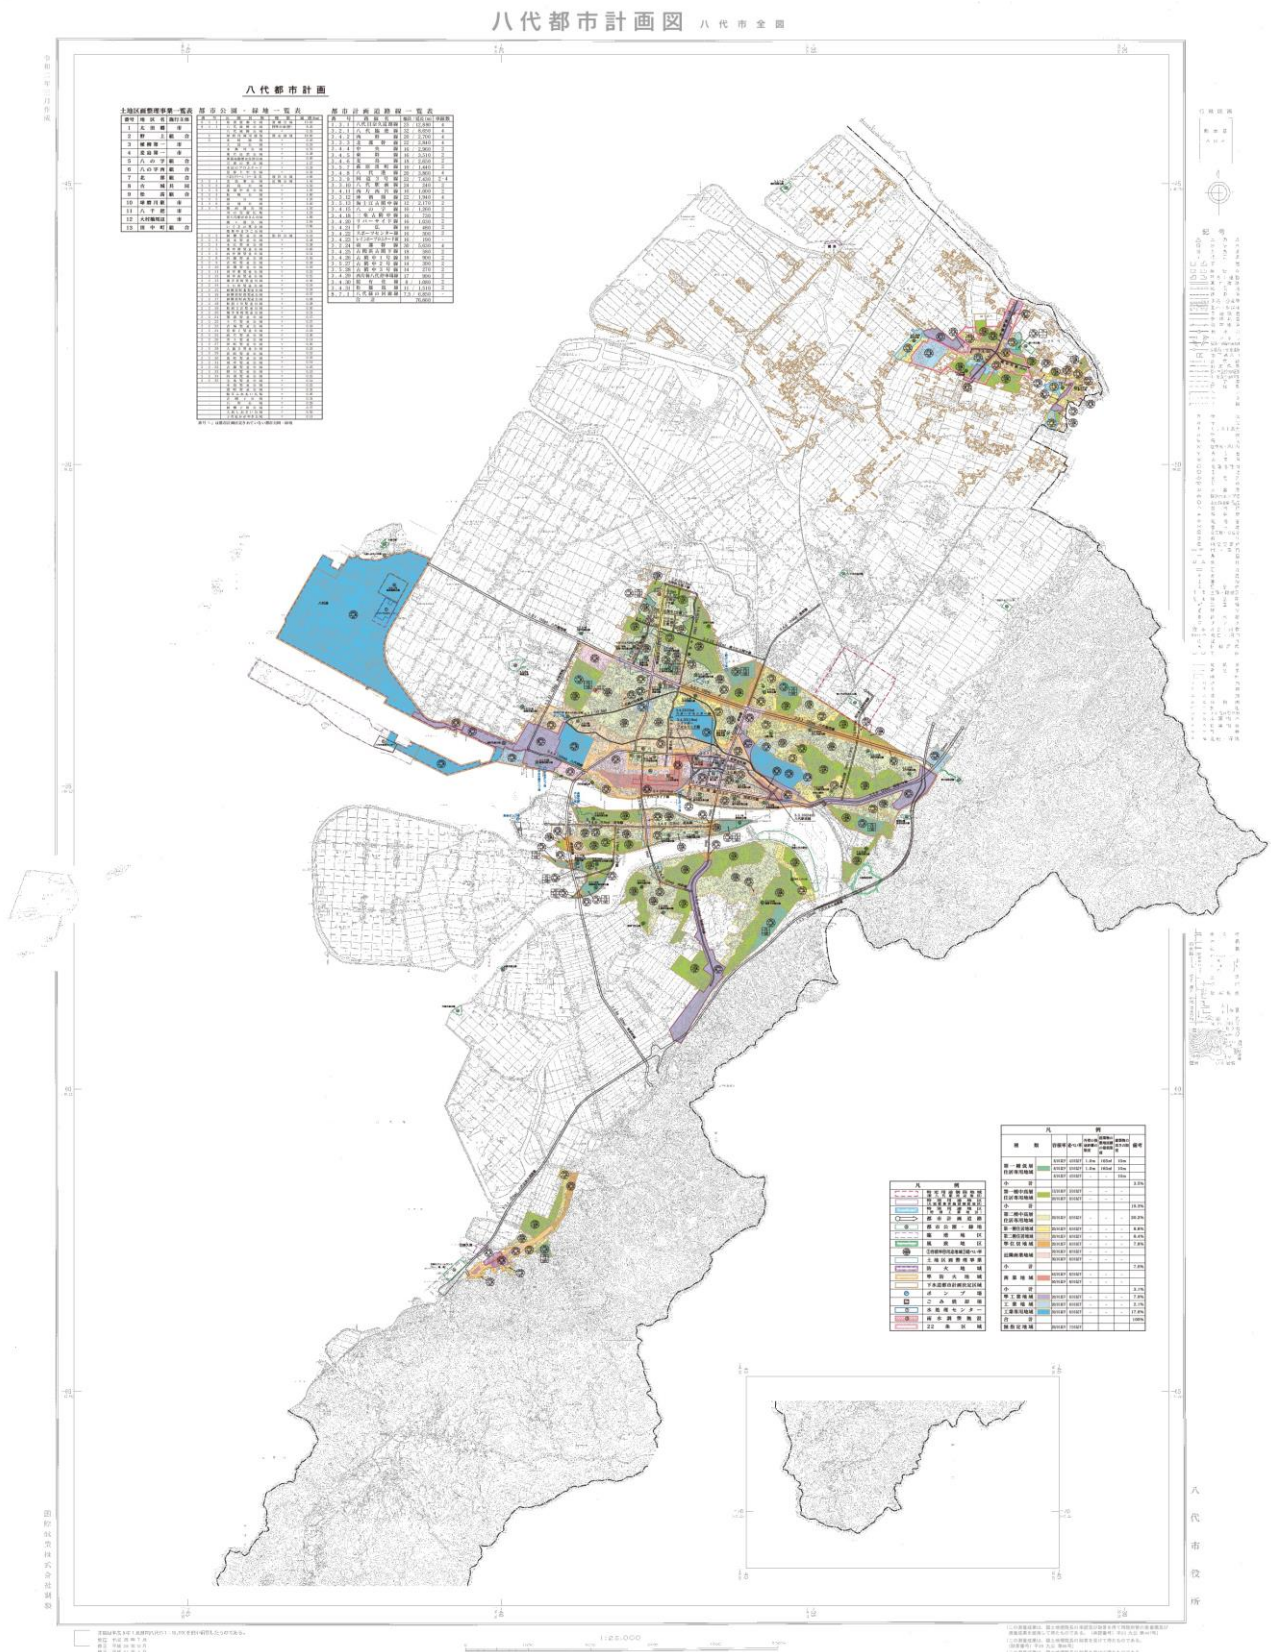

【見本】都市計画図（No.1 鏡町）10000分の1



【見本】都市計画図（No.2 外港）10000分の1

1:10,000 地形图

八代都市計画図 八代市全図其2



【見本】都市計画図（No.3 中心部）10000分の1



【見本】都市計画図（No.5 日奈久）10000分の1

