

第21回

八代市都市計画審議会

日 時 令和8年2月13日（金）

時 間 午前9時30分から

場 所 八代市役所 鏡支所 3階 大会議室

第21回八代市都市計画審議会 次第

令和8年2月13日（金）午前9時30分から

八代市役所 鏡支所 3階 大会議室

1) 開 会

2) 委嘱状交付

3) 議事録署名委員の指名

4) 議 事

議第1号 八代都市計画道路の変更について

議第2号 八代都市計画下水道の変更について

議第3号 八代都市計画ごみ焼却場の変更について

5) その他

6) 閉 会

議第1号

令和8年1月15日付け 八市建政第622号 八代市長付議

八代市都市計画道路の変更について

令和8年2月13日 提出

八代市都市計画審議会会長 勝野 幸司

八市建政第622号
令和8年1月15日

八代市都市計画審議会
会長 勝野 幸司 様

八代市長 小野 泰輔



八代都市計画道路の変更について（付議）

このことについて、都市計画法第21条第2項の規定において準用する同法
第19条第1項の規定により、次のとおり貴審議会に付議します。

八代都市計画道路の変更（八代市決定）

都市計画道路中 3・4・4号 中央線を次のように変更する。

種別	名称		位置			区域	構造				備考
	番号	路線名	起点	終点	主な経過地	延長	構造形式	車線の数	幅員	地表式の区間における鉄道等との交差の構造	
幹線街路	3・4・4	中央線	八代市 松江城町	八代市 古閑下町	八代市 古閑中町 字井ノ免	2,960m	地表式	2車線	12m ・ 18m	幹線街路八代臨港線と平面交差1箇所、幹線街路八代港線と平面交差1箇所、幹線街路古閑中1号線と平面交差1箇所	
			車線の数								

理由

八代都市計画道路 3・4・4号 中央線は、熊本県八代市松江城町を起点とし、同市古閑下町字三郎淵を終点とする延長 2,960m、代表幅 12・18m（北側）の都市計画道路である。

本路線のうち、八代市古閑中町字六反田を起点とし、同市同町字井ノ免を終点とする延長約 190mの古閑中地区の整備を行う。

本地区の整備にあたり、都市計画道路古閑中 1号線との交差点設計及び関係機関との協議結果を踏まえ、安全で円滑な交通処理を図るため、当初計画の直進左折・右折レーンの信号交差点からラウンドアバウト（環状交差点）による交差点整備を行うこととなり、同交差点の東側市道取付において、都市計画区域の変更を行うものである。

新旧対照表

() 内は旧

種別	名称		位置			区域	構造				備考
	番号	路線名	起点	終点	主な 経過地	延長	構造 形式	車線 の数	幅員	地表式の区間における 鉄道等との交差の構造	
幹線街路	() 3・4・4	() 中央線	() 八代市 松江城町	() 八代市 古閑下町 字三郎渕	() 八代市 古閑中町 字井ノ免	() 2,960m	() 地表面式	() 2車線	() 12m ・ 18m	() （幹線街路八代臨港線と平面交差1箇所、幹線街路八代港線と平面交差1箇所） ・ （幹線街路八代臨港線と平面交差1箇所、幹線街路八代港線と平面交差1箇所、幹線街路古閑中1号線と平面交差1箇所）	
	車線の数		() 2車線			() 2,960m					

都市計画の策定の経緯の概要


八代都市計画道路の変更（八代市決定）

（都市計画道路中3・4・4号 中央線）

事 項	時 期	備 考
素 案 の 説 明 会	令 和 7 年 11 月 26 日	
案 の 作 成	令 和 7 年 12 月 11 日	
管 理 者 協 議 （ 道 路 管 理 者 ）	令 和 7 年 12 月 11 日	（八代市） 12月11日提出 12月15日回答
公 安 委 員 会 協 議	令 和 7 年 12 月 16 日	（公安委） 12月16日提出 1月20日回答
計 画 案 の 縦 覧	令 和 8 年 1 月 26 日 ～ 令 和 8 年 2 月 9 日	（八代市） 1月23日公告
八代市都市計画審議会	令 和 8 年 2 月 13 日	
都 市 計 画 決 定 告 示	令 和 8 年 3 月 上 旬	


計 画 図

S=1 : 2,000

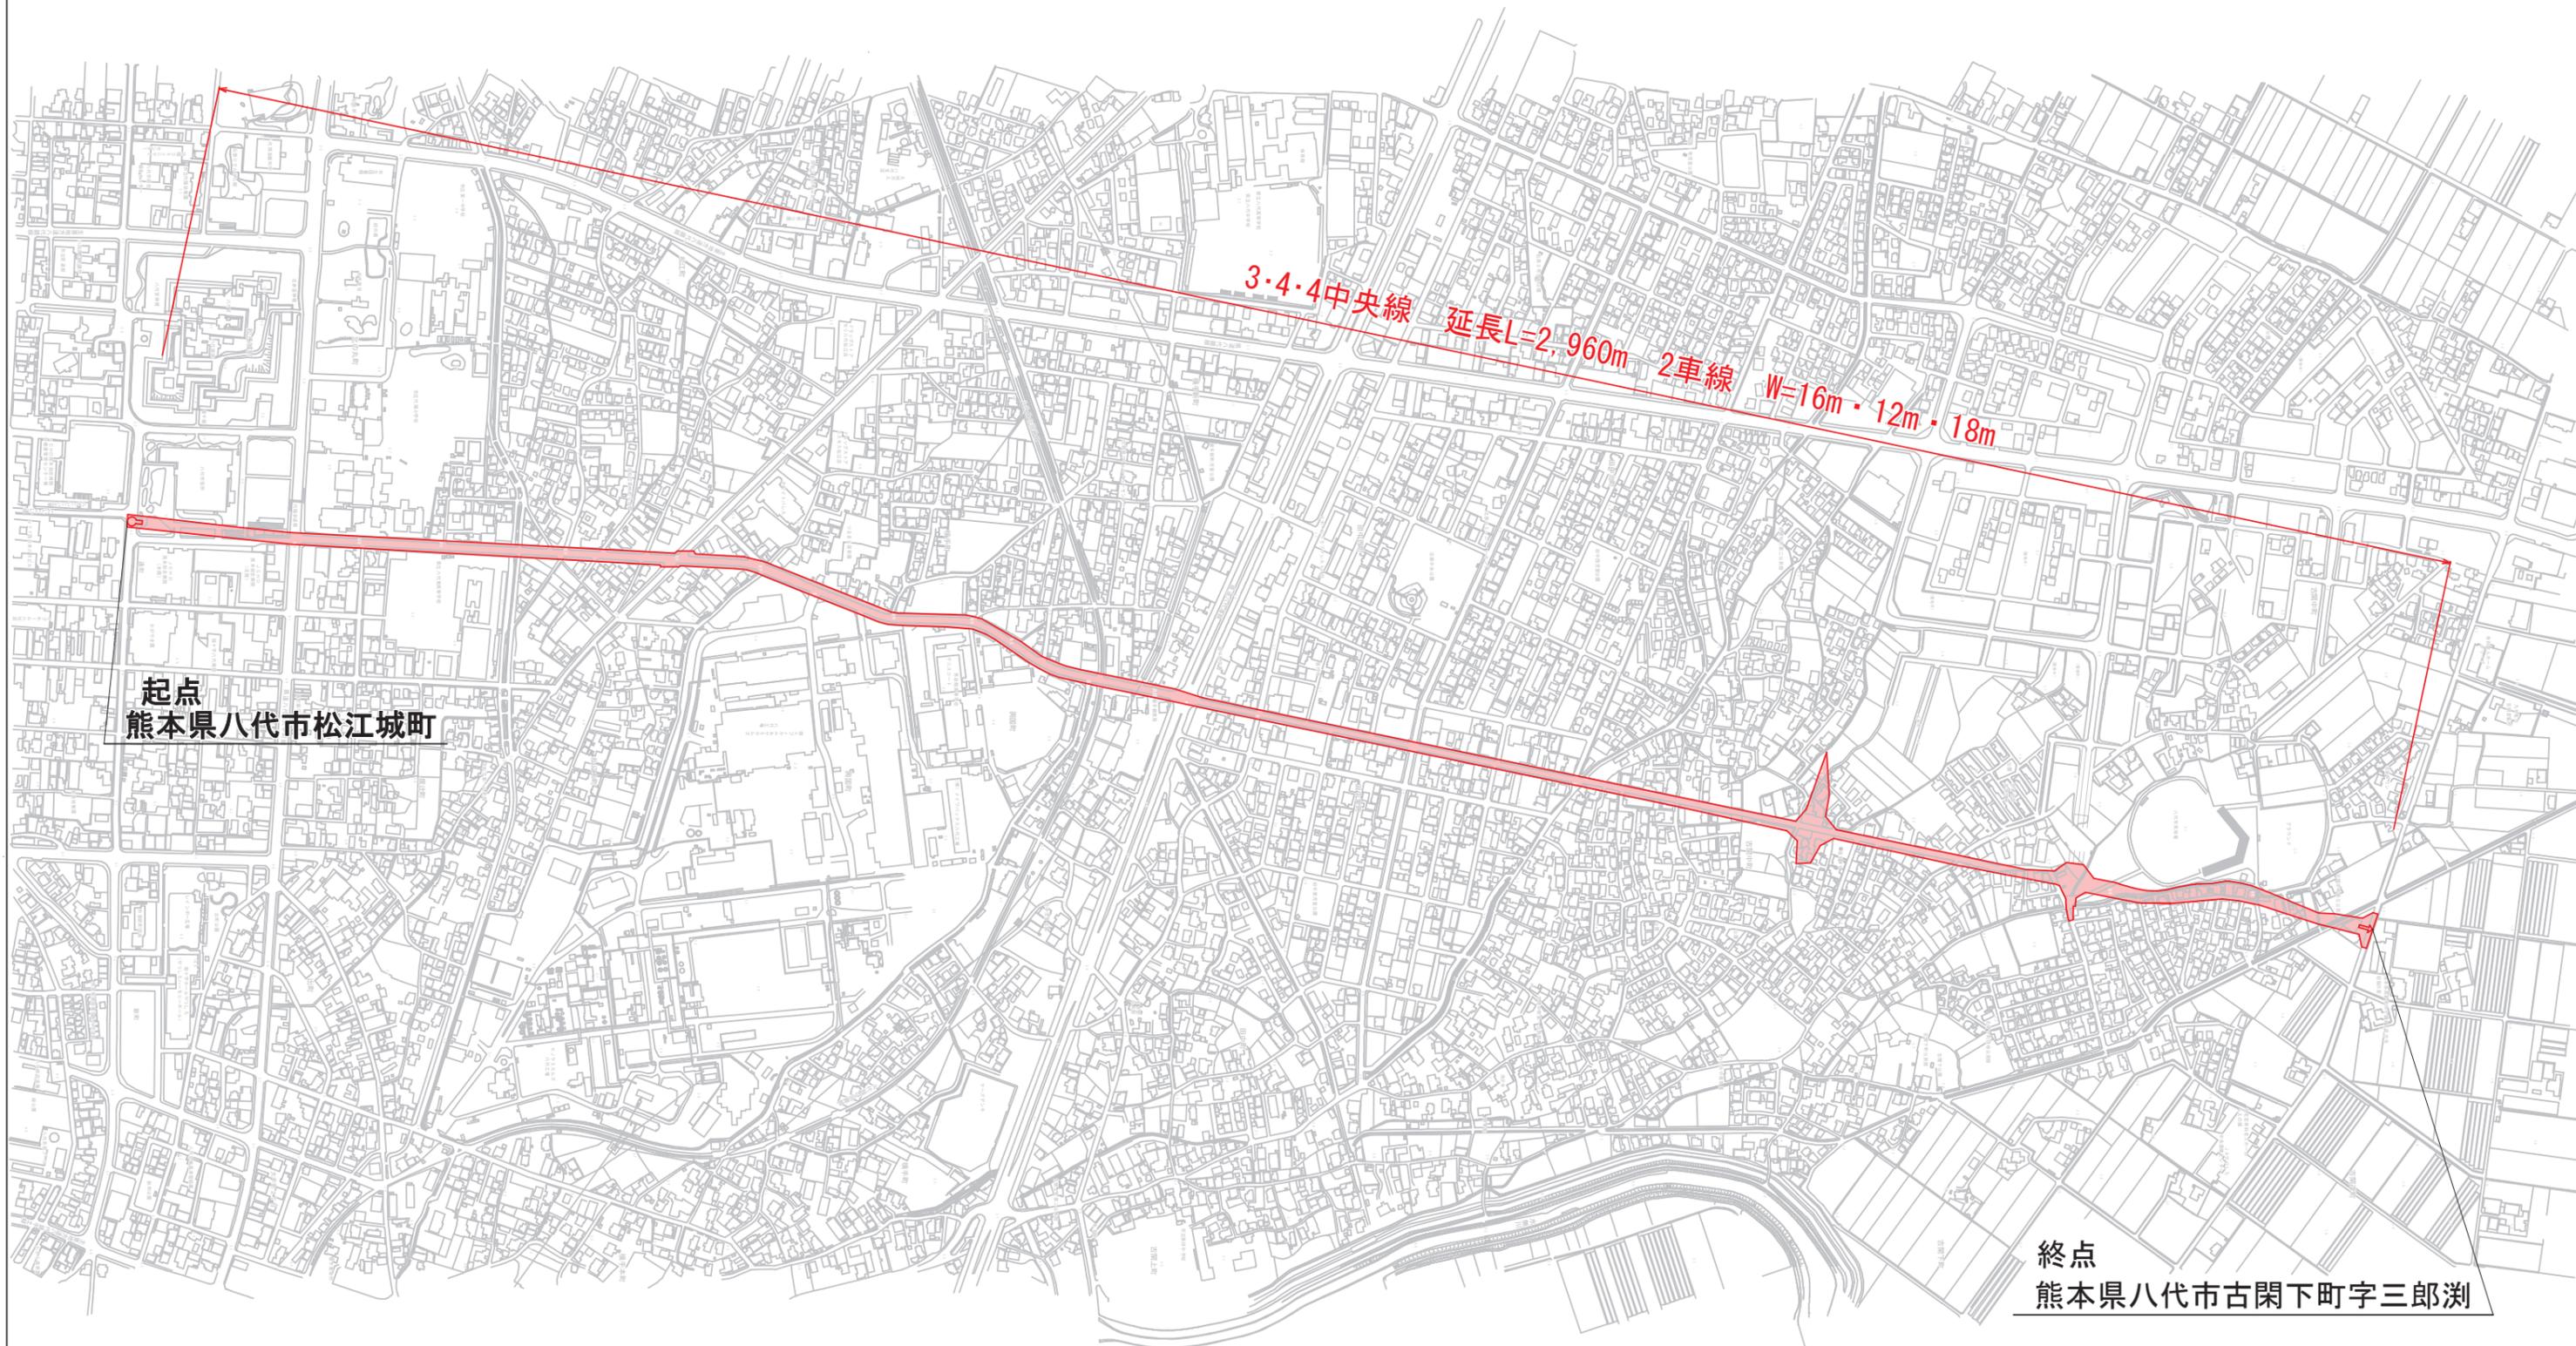

新旧对照图


S=1 : 2,000

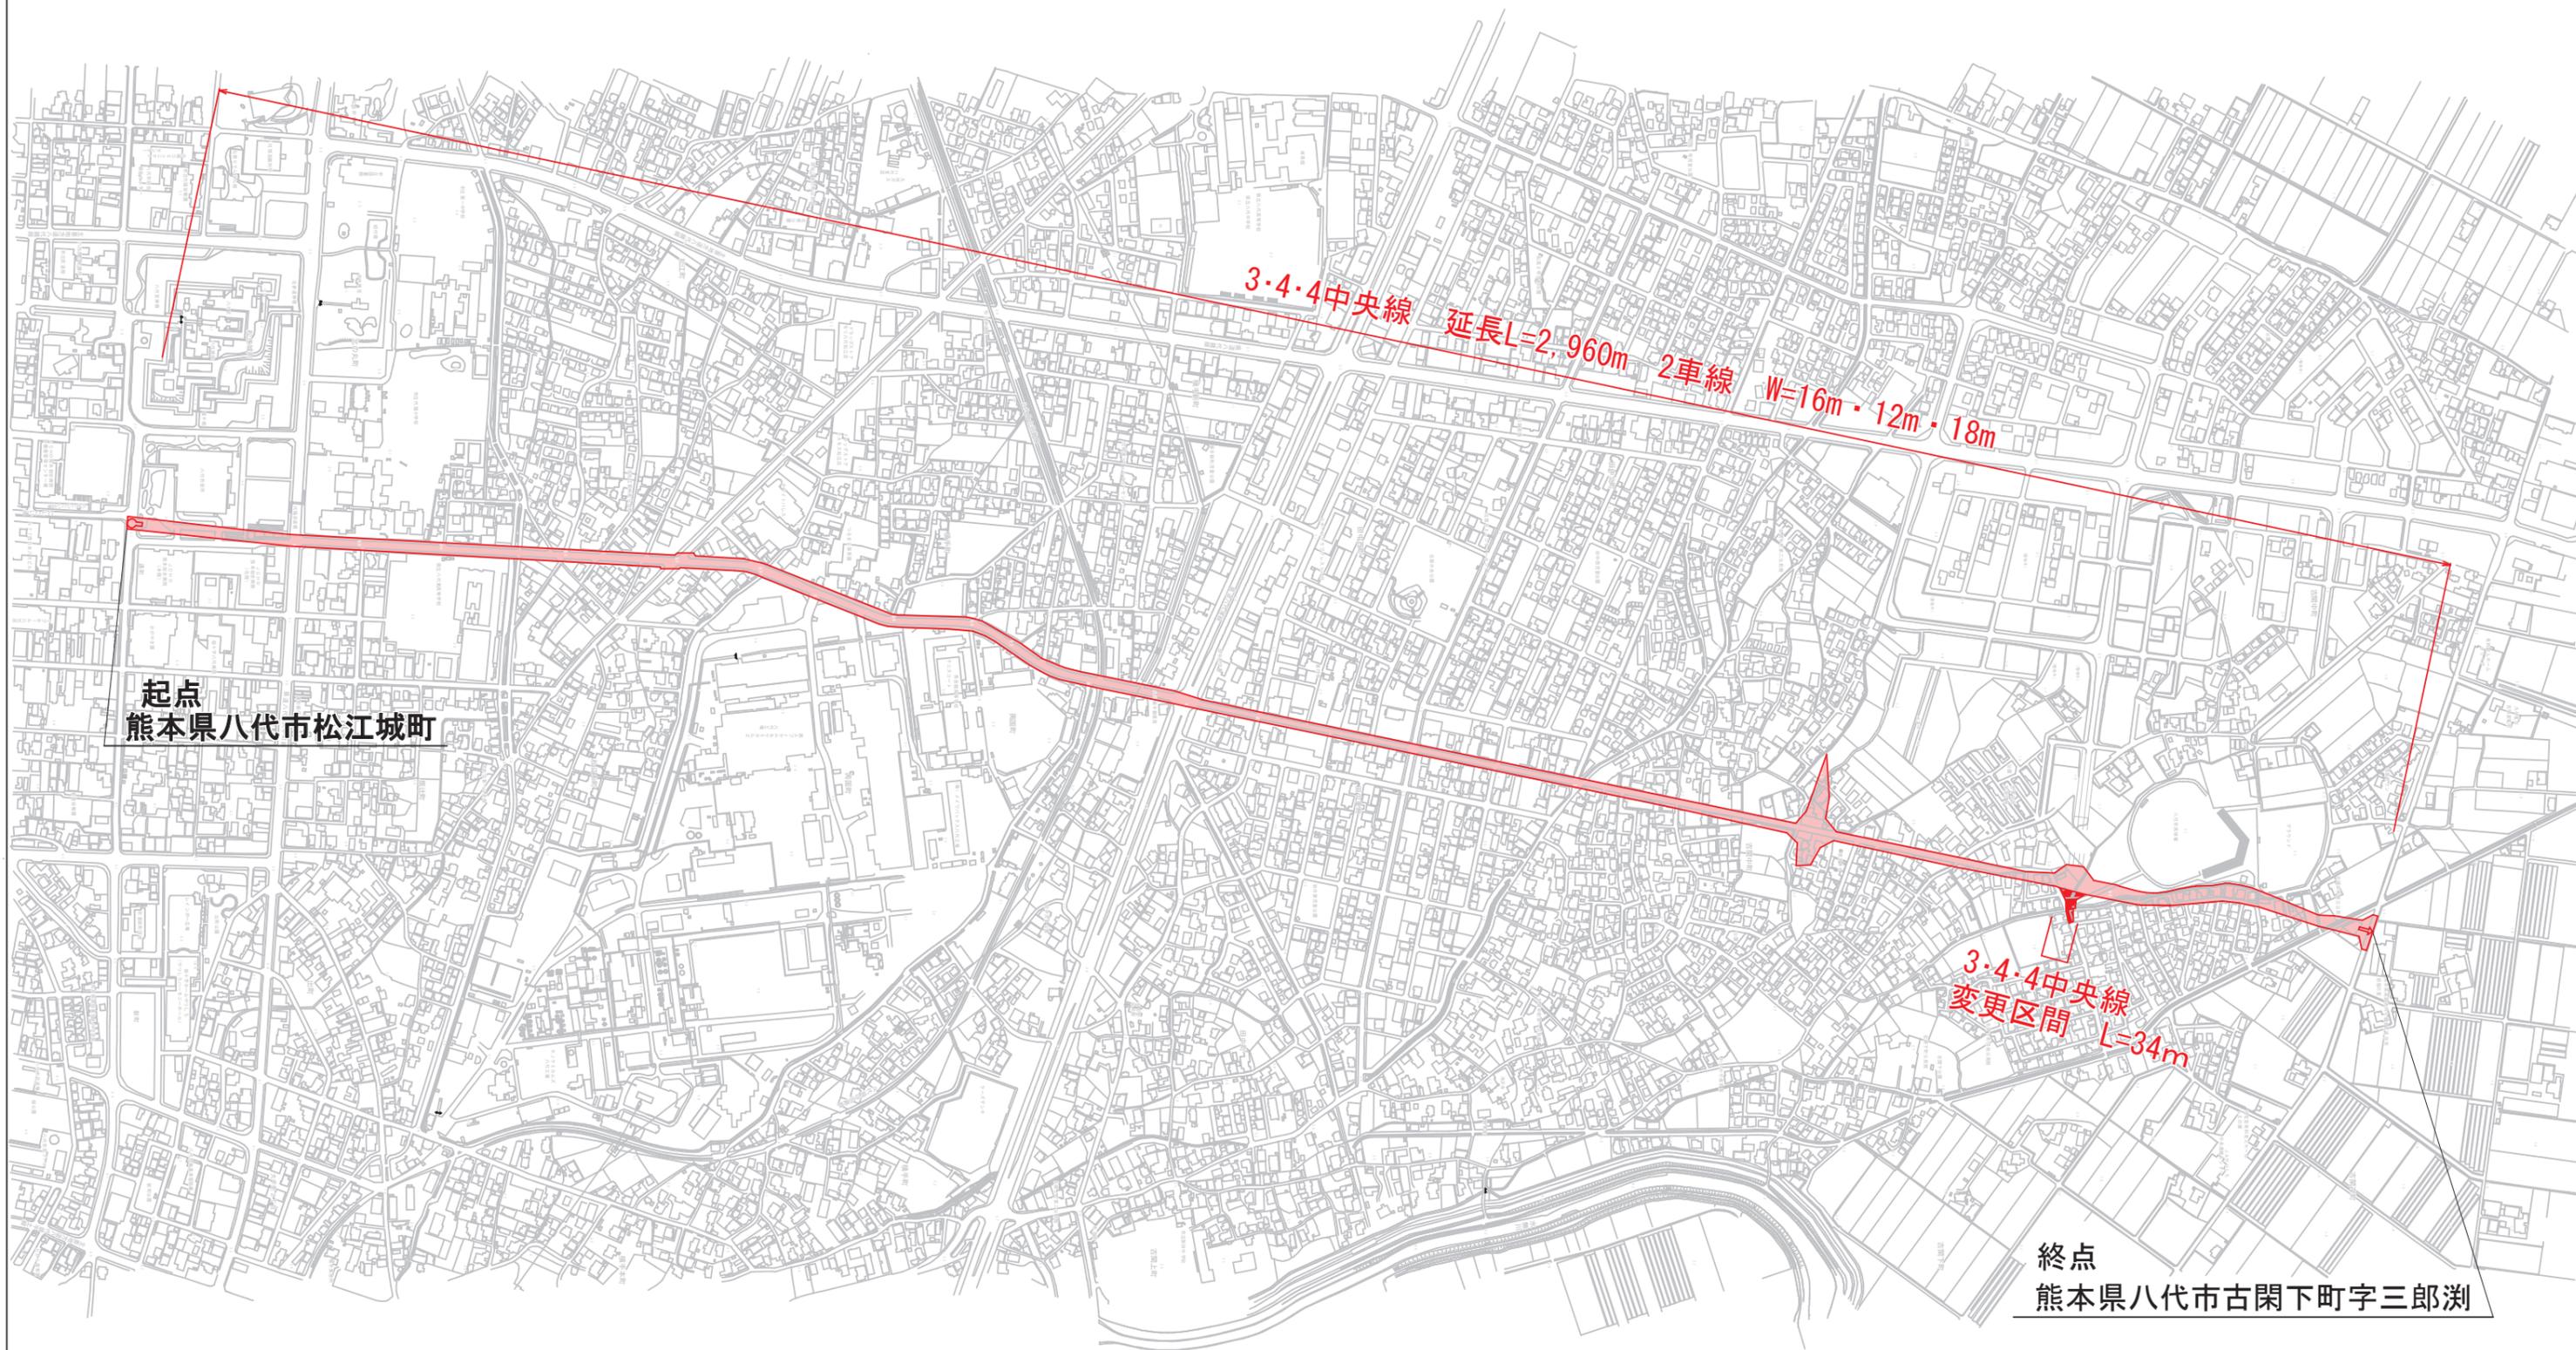

■ 現都市計画決定区域
■ 変更(追加)区域

八代都市計画道路3・4・4号 中央線(古閑中地区)の都市計画の変更について【概要版】

1. 都市計画道路の概要

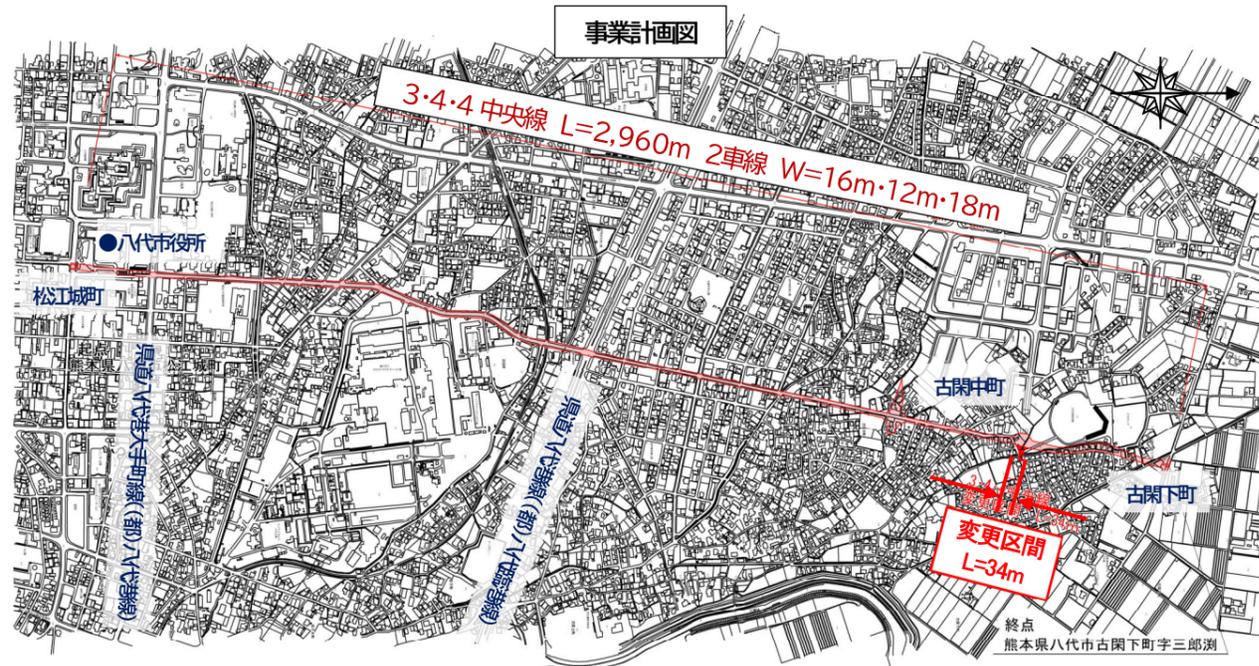

種類及び名称	八代都市計画道路3・4・4号 中央線(古閑中地区)	八代都市計画道路3・4・4号 中央線(全線)
位置	八代市 古閑中町 字六反田 ~ 同市 古閑中町 字井ノ免	八代市 松江城町 ~ 同市 古閑下町 字三郎瀨
延長	190m(古閑中地区)	2,960m(起点~終点)
幅員等	幅員12・18m 2車線 + 交差点区域の追加	幅員16m、12・18m 2車線(十付加車線)、
構造規格	第4種 第3級	第4種 第3級
計画交通量	起点側:1,000台/日、終点側:1,900台/日(H42推計)	4,000台/日以内
都市計画の経緯	昭和25年3月31日 当初決定	昭和25年3月31日 当初決定
	昭和41年9月20日 変更決定(区域の変更)	昭和41年9月20日 変更決定(区域の変更)
	平成10年2月25日 変更決定(区域の変更)	平成10年2月25日 変更決定(区域の変更)
	平成21年2月24日 変更決定(区域の廃止)	平成21年2月24日 変更決定(区域の廃止)

2. 都市計画の変更理由

八代都市計画道路3・4・4号 中央線(古閑中地区)について、都市計画道路古閑中1号線との交差点設計及び関係機関との協議結果を踏まえ、安全で円滑な交通処理を図るため、当初計画の直進左折・右折レーンの信号交差点からラウンドアバウト(環状交差点)による交差点整備を行うこととなり、同交差点の東側市道取付において、都市計画区域の変更を行うものである。

また、本路線のうち、八代市古閑中町字六反田を起点とし、同市同町字井ノ免を終点とする延長約190mの区間の整備を行う。


3. 住民説明会

地域の出張所長、代表者(市政協力員)、地権者への戸別訪問、並びに地域住民(古閑中町、古閑下町)へ地域の回覧板により説明会の開催を通知し、令和7年11月26日に事業区域が位置する古閑中町公民館において、参加者36名(代表者2名、地権者14名、地域住民20名)のもと説明会を行った。

4. スケジュール(予定)

令和7年11月26日	地域住民への周知
令和7年12月16日	計画案の作成
令和7年12月11日 ~ 令和7年12月15日	道路管理者との事前協議
令和7年12月16日 ~ 令和8年1月20日	熊本県公安委員会との本協議
令和8年1月23日	公告
令和8年1月26日 ~ 令和8年2月9日	計画案の縦覧
令和8年2月13日	八代市都市計画審議会
令和8年3月上旬	都市計画の決定
令和8年3月上旬 ~	都市計画決定の市告示、図書の縦覧

5. 交差点平面図・標準断面図

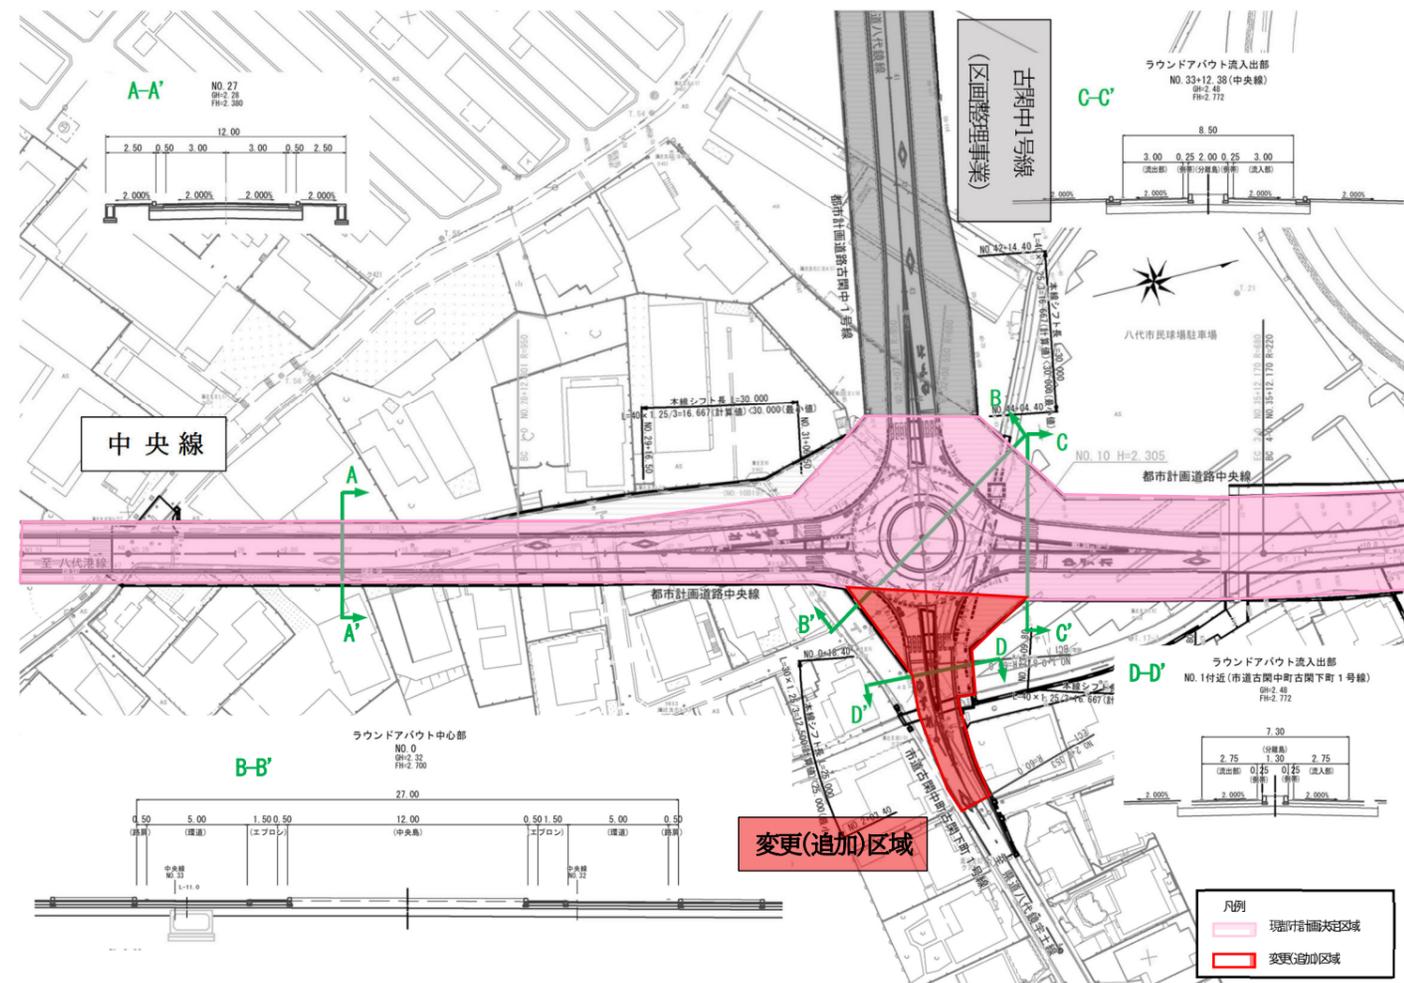

議第2号

令和8年1月15日付け 八市建政第622号 八代市長付議

八代都市計画下水道の変更について

令和8年2月13日 提出

八代市都市計画審議会会長 勝野 幸司

八市建政第622号

令和8年1月15日

八代市都市計画審議会
会長 勝野 幸司 様

八代市長 小野 泰輔



八代都市計画下水道の変更について（付議）

このことについて、都市計画法第21条第2項の規定において準用する同法第19条第1項の規定により、次のとおり貴審議会に付議します。

八代都市計画下水道の変更（八代市決定）

八代都市計画下水道「2. 排水区域」を次のように変更し、同下水道「4. その他施設」に日奈久浜町ポンプ場を次のように追加する。

2. 排水区域

「排水区域は総括図表示のとおり」

（備考） 面積 雨水 約 1,989ha(八代処理区)

4. その他施設

内 訳	位 置	備 考
日奈久浜町ポンプ場	八代市日奈久浜町	面積 約 510m ²

都市計画を変更しようとする理由

1. 八代都市計画下水道の概要

本市の都市計画下水道は、生活環境の改善及び公共用水域の水質保全を目的として、市町村合併前の旧八代地区と旧鏡地区の2地区で公共下水道の計画決定を行っております。

計画決定の経緯としては、旧八代地区で昭和48年度に約1,231haの排水区域を計画決定し、13回の計画変更を行っており、平成11年2月に排水区域を約1,910haとして現在に至っております。また、旧鏡地区では、平成7年度に約189haの排水区域を計画決定し、3回の計画変更を行っており、平成26年12月に排水区域を約412haとして現在に至っております。

整備率(都市計画決定比)としては、両地区を合わせ、令和6年度末で汚水約87.6%、雨水約35.0%の整備を完了し、公共下水道の目的の達成に向け事業の進捗を進めているところです。

2. 変更(追加)が必要となった理由及び案の説明

今回、計画を変更(追加)する日奈久排水区(79.0ha)は、市南部に位置し、日奈久浜町ポンプ場及び自然排水にて雨水を排除しています。日奈久排水区は、昭和50年から都市下水路事業として事業を行ってきましたが、より効率的かつ効果的な雨水計画を推進していくため、中心市街地と併せて公共下水道事業として一体的な雨水対策を推進していくものとし、今回新たに公共下水道の都市計画区域に追加します。

併せて、日奈久浜町ポンプ場(約510㎡)についても公共下水道施設として位置付け、他の公共下水道施設と共に一体的に管理を行います。なお、日奈久排水区域、ポンプ場用地については、都市下水路事業から公共下水道事業に移管するものです。

3. 変更による都市の将来像の説明 等

今回の変更により、従来の都市下水路事業から公共下水道事業に変更し、中心市街地と一体的な雨水整備を行い、効率的な事業運営を進めていきます。このことにより、下水道の目的である浸水防除を現状より高く目指していきます。なお、今回の変更で移管される用地については、移管後も土地利用の変更はない見込みですが、変更が生じる場合は、本市部局間の協議により、下水道施設に影響を及ぼさない内容となるよう充分協議してまいります。

新旧比較表

項目	今回	項目	既決定	備考	
1. 名称	八代公共下水道	1. 名称	八代公共下水道	
2. 排水区域	<p>「排水区域は総括図表示のとおり」</p> <p>(備考) 面積 汚水 約 1,910ha(八代処理区) 雨水 約 1,989ha(八代処理区)</p> <p>面積 汚水 約 412.0ha(鏡処理区) 雨水 約 189.0ha(鏡処理区)</p>	2. 排水区域	<p>「排水区域は総括図表示のとおり」</p> <p>(備考) 面積 汚水 約 1,910ha(八代処理区) 雨水 約 1,910ha(八代処理区)</p> <p>(備考) 面積 汚水 約 412.0ha(鏡処理区) 雨水 約 189.0ha(鏡処理区)</p>	
3. 下水管渠	<p>3-1 分流式汚水管渠</p> <table border="1"> <thead> <tr> <th rowspan="2">名称</th> <th colspan="2">位置</th> <th rowspan="2">備考</th> </tr> <tr> <th>起点</th> <th>終点</th> </tr> </thead> <tbody> <tr> <td>中央汚水幹線</td> <td>八代市新港町三丁目</td> <td>八代市郡築一番町</td> <td>約 4,010m</td> </tr> <tr> <td>北部汚水幹線</td> <td>八代市郡築一番町</td> <td>八代市新浜町</td> <td>約 350m</td> </tr> </tbody> </table> <p>「区域は計画図表示のとおり」</p> <p>3-2 分流式雨水管渠</p> <p>「区域は計画図表示のとおり」</p> <p>(備考) 対象雨水幹線はない。</p>	名称	位置		備考	起点	終点	中央汚水幹線	八代市新港町三丁目	八代市郡築一番町	約 4,010m	北部汚水幹線	八代市郡築一番町	八代市新浜町	約 350m	<p>3. 下水管渠</p> <p>3-1 分流式汚水管渠</p> <table border="1"> <thead> <tr> <th rowspan="2">名称</th> <th colspan="2">位置</th> <th rowspan="2">備考</th> </tr> <tr> <th>起点</th> <th>終点</th> </tr> </thead> <tbody> <tr> <td>中央汚水幹線</td> <td>八代市新港町三丁目</td> <td>八代市郡築一番町</td> <td>約 4,010m</td> </tr> <tr> <td>北部汚水幹線</td> <td>八代市郡築一番町</td> <td>八代市新浜町</td> <td>約 350m</td> </tr> </tbody> </table> <p>「区域は計画図表示のとおり」</p> <p>3-2 分流式雨水管渠</p> <p>「区域は計画図表示のとおり」</p> <p>(備考) 対象雨水幹線はない。</p>	名称	位置		備考	起点	終点	中央汚水幹線	八代市新港町三丁目	八代市郡築一番町	約 4,010m	北部汚水幹線	八代市郡築一番町	八代市新浜町	約 350m	
名称	位置		備考	
	起点	終点	
中央汚水幹線	八代市新港町三丁目	八代市郡築一番町	約 4,010m	
北部汚水幹線	八代市郡築一番町	八代市新浜町	約 350m	
名称	位置		備考	
	起点	終点	
中央汚水幹線	八代市新港町三丁目	八代市郡築一番町	約 4,010m	
北部汚水幹線	八代市郡築一番町	八代市新浜町	約 350m	
4. その他の施設	<table border="1"> <thead> <tr> <th>内訳</th> <th>位置</th> <th>備考</th> </tr> </thead> <tbody> <tr> <td>中央中継ポンプ場</td> <td>八代市新開町</td> <td>面積 約 15,730m²</td> </tr> <tr> <td>松崎中継ポンプ場</td> <td>八代市松崎町字船江</td> <td>面積 約 1,400m²</td> </tr> <tr> <td>中央ポンプ場</td> <td>八代市新開町</td> <td>面積 約 15,730m²</td> </tr> <tr> <td>上野ポンプ場</td> <td>八代市上野町字船蔵</td> <td>面積 約 11,060m²</td> </tr> <tr> <td>野上ポンプ場</td> <td>八代市本町一丁目</td> <td>面積 約 2,390m²</td> </tr> <tr> <td>麦島中継ポンプ場</td> <td>八代市古城町字一ツ塩屋</td> <td>面積 約 540m²</td> </tr> <tr> <td>麦島ポンプ場</td> <td>八代市中北町字中牟田</td> <td>面積 約 4,000m²</td> </tr> <tr> <td>日奈久浜町ポンプ場</td> <td>八代市日奈久浜町</td> <td>面積 約 510m²</td> </tr> <tr> <td>八代市水処理センター</td> <td>八代市新港町三丁目</td> <td>面積 約 66,600m²</td> </tr> <tr> <td>古閑雨水調整池</td> <td>八代市古閑中町公2</td> <td>面積 約 810m²</td> </tr> <tr> <td>古閑雨水貯留管</td> <td>八代市古閑中町字篠割</td> <td>面積 約 390m²</td> </tr> <tr> <td>北部中央雨水調整池</td> <td>八代市田中西町7号</td> <td>面積 約 1,750m²</td> </tr> <tr> <td>松高1号雨水調整池</td> <td>八代市高小原町字新地</td> <td>面積 約 830m²</td> </tr> <tr> <td>横手新町雨水調整池</td> <td>八代市横手新町8号</td> <td>面積 約 220m²</td> </tr> <tr> <td>松崎雨水調整池</td> <td>八代市松崎町字潮吹</td> <td>面積 約 3,510m²</td> </tr> </tbody> </table> <p>「区域は計画図表示のとおり」</p>	内訳	位置	備考	中央中継ポンプ場	八代市新開町	面積 約 15,730m ²	松崎中継ポンプ場	八代市松崎町字船江	面積 約 1,400m ²	中央ポンプ場	八代市新開町	面積 約 15,730m ²	上野ポンプ場	八代市上野町字船蔵	面積 約 11,060m ²	野上ポンプ場	八代市本町一丁目	面積 約 2,390m ²	麦島中継ポンプ場	八代市古城町字一ツ塩屋	面積 約 540m ²	麦島ポンプ場	八代市中北町字中牟田	面積 約 4,000m ²	日奈久浜町ポンプ場	八代市日奈久浜町	面積 約 510m²	八代市水処理センター	八代市新港町三丁目	面積 約 66,600m ²	古閑雨水調整池	八代市古閑中町公2	面積 約 810m ²	古閑雨水貯留管	八代市古閑中町字篠割	面積 約 390m ²	北部中央雨水調整池	八代市田中西町7号	面積 約 1,750m ²	松高1号雨水調整池	八代市高小原町字新地	面積 約 830m ²	横手新町雨水調整池	八代市横手新町8号	面積 約 220m ²	松崎雨水調整池	八代市松崎町字潮吹	面積 約 3,510m ²	<p>4. その他の施設</p> <table border="1"> <thead> <tr> <th>内訳</th> <th>位置</th> <th>備考</th> </tr> </thead> <tbody> <tr> <td>中央中継ポンプ場</td> <td>八代市新開町</td> <td>面積 約 15,730m²</td> </tr> <tr> <td>松崎中継ポンプ場</td> <td>八代市松崎町字船江</td> <td>面積 約 1,400m²</td> </tr> <tr> <td>中央ポンプ場</td> <td>八代市新開町</td> <td>面積 約 15,730m²</td> </tr> <tr> <td>上野ポンプ場</td> <td>八代市上野町字船蔵</td> <td>面積 約 11,060m²</td> </tr> <tr> <td>野上ポンプ場</td> <td>八代市本町一丁目</td> <td>面積 約 2,390m²</td> </tr> <tr> <td>麦島中継ポンプ場</td> <td>八代市古城町字一ツ塩屋</td> <td>面積 約 540m²</td> </tr> <tr> <td>麦島ポンプ場</td> <td>八代市中北町字中牟田</td> <td>面積 約 4,000m²</td> </tr> <tr> <td>八代市水処理センター</td> <td>八代市新港町三丁目</td> <td>面積 約 66,600m²</td> </tr> <tr> <td>古閑雨水調整池</td> <td>八代市古閑中町公2</td> <td>面積 約 810m²</td> </tr> <tr> <td>古閑雨水貯留管</td> <td>八代市古閑中町字篠割</td> <td>面積 約 390m²</td> </tr> <tr> <td>北部中央雨水調整池</td> <td>八代市田中西町7号</td> <td>面積 約 1,750m²</td> </tr> <tr> <td>松高1号雨水調整池</td> <td>八代市高小原町字新地</td> <td>面積 約 830m²</td> </tr> <tr> <td>横手新町雨水調整池</td> <td>八代市横手新町8号</td> <td>面積 約 220m²</td> </tr> <tr> <td>松崎雨水調整池</td> <td>八代市松崎町字潮吹</td> <td>面積 約 3,510m²</td> </tr> </tbody> </table> <p>「区域は計画図表示のとおり」</p>	内訳	位置	備考	中央中継ポンプ場	八代市新開町	面積 約 15,730m ²	松崎中継ポンプ場	八代市松崎町字船江	面積 約 1,400m ²	中央ポンプ場	八代市新開町	面積 約 15,730m ²	上野ポンプ場	八代市上野町字船蔵	面積 約 11,060m ²	野上ポンプ場	八代市本町一丁目	面積 約 2,390m ²	麦島中継ポンプ場	八代市古城町字一ツ塩屋	面積 約 540m ²	麦島ポンプ場	八代市中北町字中牟田	面積 約 4,000m ²	八代市水処理センター	八代市新港町三丁目	面積 約 66,600m ²	古閑雨水調整池	八代市古閑中町公2	面積 約 810m ²	古閑雨水貯留管	八代市古閑中町字篠割	面積 約 390m ²	北部中央雨水調整池	八代市田中西町7号	面積 約 1,750m ²	松高1号雨水調整池	八代市高小原町字新地	面積 約 830m ²	横手新町雨水調整池	八代市横手新町8号	面積 約 220m ²	松崎雨水調整池	八代市松崎町字潮吹	面積 約 3,510m ²	
内訳	位置	備考	
中央中継ポンプ場	八代市新開町	面積 約 15,730m ²	
松崎中継ポンプ場	八代市松崎町字船江	面積 約 1,400m ²	
中央ポンプ場	八代市新開町	面積 約 15,730m ²	
上野ポンプ場	八代市上野町字船蔵	面積 約 11,060m ²	
野上ポンプ場	八代市本町一丁目	面積 約 2,390m ²	
麦島中継ポンプ場	八代市古城町字一ツ塩屋	面積 約 540m ²	
麦島ポンプ場	八代市中北町字中牟田	面積 約 4,000m ²	
日奈久浜町ポンプ場	八代市日奈久浜町	面積 約 510m²	
八代市水処理センター	八代市新港町三丁目	面積 約 66,600m ²	
古閑雨水調整池	八代市古閑中町公2	面積 約 810m ²	
古閑雨水貯留管	八代市古閑中町字篠割	面積 約 390m ²	
北部中央雨水調整池	八代市田中西町7号	面積 約 1,750m ²	
松高1号雨水調整池	八代市高小原町字新地	面積 約 830m ²	
横手新町雨水調整池	八代市横手新町8号	面積 約 220m ²	
松崎雨水調整池	八代市松崎町字潮吹	面積 約 3,510m ²	
内訳	位置	備考	
中央中継ポンプ場	八代市新開町	面積 約 15,730m ²	
松崎中継ポンプ場	八代市松崎町字船江	面積 約 1,400m ²	
中央ポンプ場	八代市新開町	面積 約 15,730m ²	
上野ポンプ場	八代市上野町字船蔵	面積 約 11,060m ²	
野上ポンプ場	八代市本町一丁目	面積 約 2,390m ²	
麦島中継ポンプ場	八代市古城町字一ツ塩屋	面積 約 540m ²	
麦島ポンプ場	八代市中北町字中牟田	面積 約 4,000m ²	
八代市水処理センター	八代市新港町三丁目	面積 約 66,600m ²	
古閑雨水調整池	八代市古閑中町公2	面積 約 810m ²	
古閑雨水貯留管	八代市古閑中町字篠割	面積 約 390m ²	
北部中央雨水調整池	八代市田中西町7号	面積 約 1,750m ²	
松高1号雨水調整池	八代市高小原町字新地	面積 約 830m ²	
横手新町雨水調整池	八代市横手新町8号	面積 約 220m ²	
松崎雨水調整池	八代市松崎町字潮吹	面積 約 3,510m ²	

都市計画の策定の経緯の概要

八代都市計画下水道の変更

事 項	時 期	備 考
住 民 説 明 会	令和7年 12月12日	
管 理 者 協 議	令和7年 12月22日	熊本県下水環境課
県 事 前 協 議	令和7年 12月22日	
計 画 案 の 縦 覧	令和8年 1月15日から 令和8年 1月28日	縦覧期間：2週間
八代市都市計画審議会審議	令和8年 2月13日	(答申) 令和8年 2月中旬
熊 本 県 知 事 協 議	令和8年 2月下旬(予定)	(協議の申出) 令和8年 2月下旬
決 定 告 示	令和8年 3月上旬(予定)	

八代都市計画図 八代市全圖

八代都市計画下水道の変更 (八代市決定)


八代公共下水道 約1,989ha (雨水: 八代処理区)
 約1,910ha

八代都市計画下水道の変更
 (八代市決定)

総括図 (新旧対照図: 雨水)
 (八代処理区)
 縮尺: 1/25,000 図面番号 5

地区	種別	面積 (ha)	種別	面積 (ha)	種別	面積 (ha)
1	第一種住居地域	1,230.00	3.1.1	八代市立第一中学校	1,000.00	4
2	第二種住居地域	1,230.00	3.2.1	八代市立第二中学校	1,000.00	4
3	第三種住居地域	1,230.00	3.3.1	八代市立第三中学校	1,000.00	4
4	商業地域	1,230.00	3.4.1	八代市立第四中学校	1,000.00	4
5	工業地域	1,230.00	3.5.1	八代市立第五中学校	1,000.00	4
6	公共施設地域	1,230.00	3.6.1	八代市立第六中学校	1,000.00	4
7	公園緑地	1,230.00	3.7.1	八代市立第七中学校	1,000.00	4
8	防災地域	1,230.00	3.8.1	八代市立第八中学校	1,000.00	4
9	防犯地域	1,230.00	3.9.1	八代市立第九中学校	1,000.00	4
10	工業専用地域	1,230.00	3.10.1	八代市立第十中学校	1,000.00	4
11	第一種工業地域	1,230.00	3.11.1	八代市立第十一中学校	1,000.00	4
12	第二種工業地域	1,230.00	3.12.1	八代市立第十二中学校	1,000.00	4
13	第三種工業地域	1,230.00	3.13.1	八代市立第十三中学校	1,000.00	4
14	第四種工業地域	1,230.00	3.14.1	八代市立第十四中学校	1,000.00	4
15	第五種工業地域	1,230.00	3.15.1	八代市立第十五中学校	1,000.00	4
16	第六種工業地域	1,230.00	3.16.1	八代市立第十六中学校	1,000.00	4
17	第七種工業地域	1,230.00	3.17.1	八代市立第十七中学校	1,000.00	4
18	第八種工業地域	1,230.00	3.18.1	八代市立第十八中学校	1,000.00	4
19	第九種工業地域	1,230.00	3.19.1	八代市立第十九中学校	1,000.00	4
20	第十種工業地域	1,230.00	3.20.1	八代市立第二十中学校	1,000.00	4
21	第一種商業地域	1,230.00	3.21.1	八代市立第二十一中学校	1,000.00	4
22	第二種商業地域	1,230.00	3.22.1	八代市立第二十二中学校	1,000.00	4
23	第三種商業地域	1,230.00	3.23.1	八代市立第二十三中学校	1,000.00	4
24	第四種商業地域	1,230.00	3.24.1	八代市立第二十四中学校	1,000.00	4
25	第五種商業地域	1,230.00	3.25.1	八代市立第二十五中学校	1,000.00	4
26	第六種商業地域	1,230.00	3.26.1	八代市立第二十六中学校	1,000.00	4
27	第七種商業地域	1,230.00	3.27.1	八代市立第二十七中学校	1,000.00	4
28	第八種商業地域	1,230.00	3.28.1	八代市立第二十八中学校	1,000.00	4
29	第九種商業地域	1,230.00	3.29.1	八代市立第二十九中学校	1,000.00	4
30	第十種商業地域	1,230.00	3.30.1	八代市立第三十中学校	1,000.00	4
95	第五種工業専用地域	1,230.00	3.95.1	八代市立第九十五中学校	1,000.00	4
96	第六種工業専用地域	1,230.00	3.96.1	八代市立第九十六中学校	1,000.00	4
97	第七種工業専用地域	1,230.00	3.97.1	八代市立第九十七中学校	1,000.00	4
98	第八種工業専用地域	1,230.00	3.98.1	八代市立第九十八中学校	1,000.00	4
99	第九種工業専用地域	1,230.00	3.99.1	八代市立第九十九中学校	1,000.00	4
100	第十種工業専用地域	1,230.00	4.00.1	八代市立第一百中学校	1,000.00	4


既決定	排水区域
追加	ポンプ場
既決定	雨水調整池
追加	

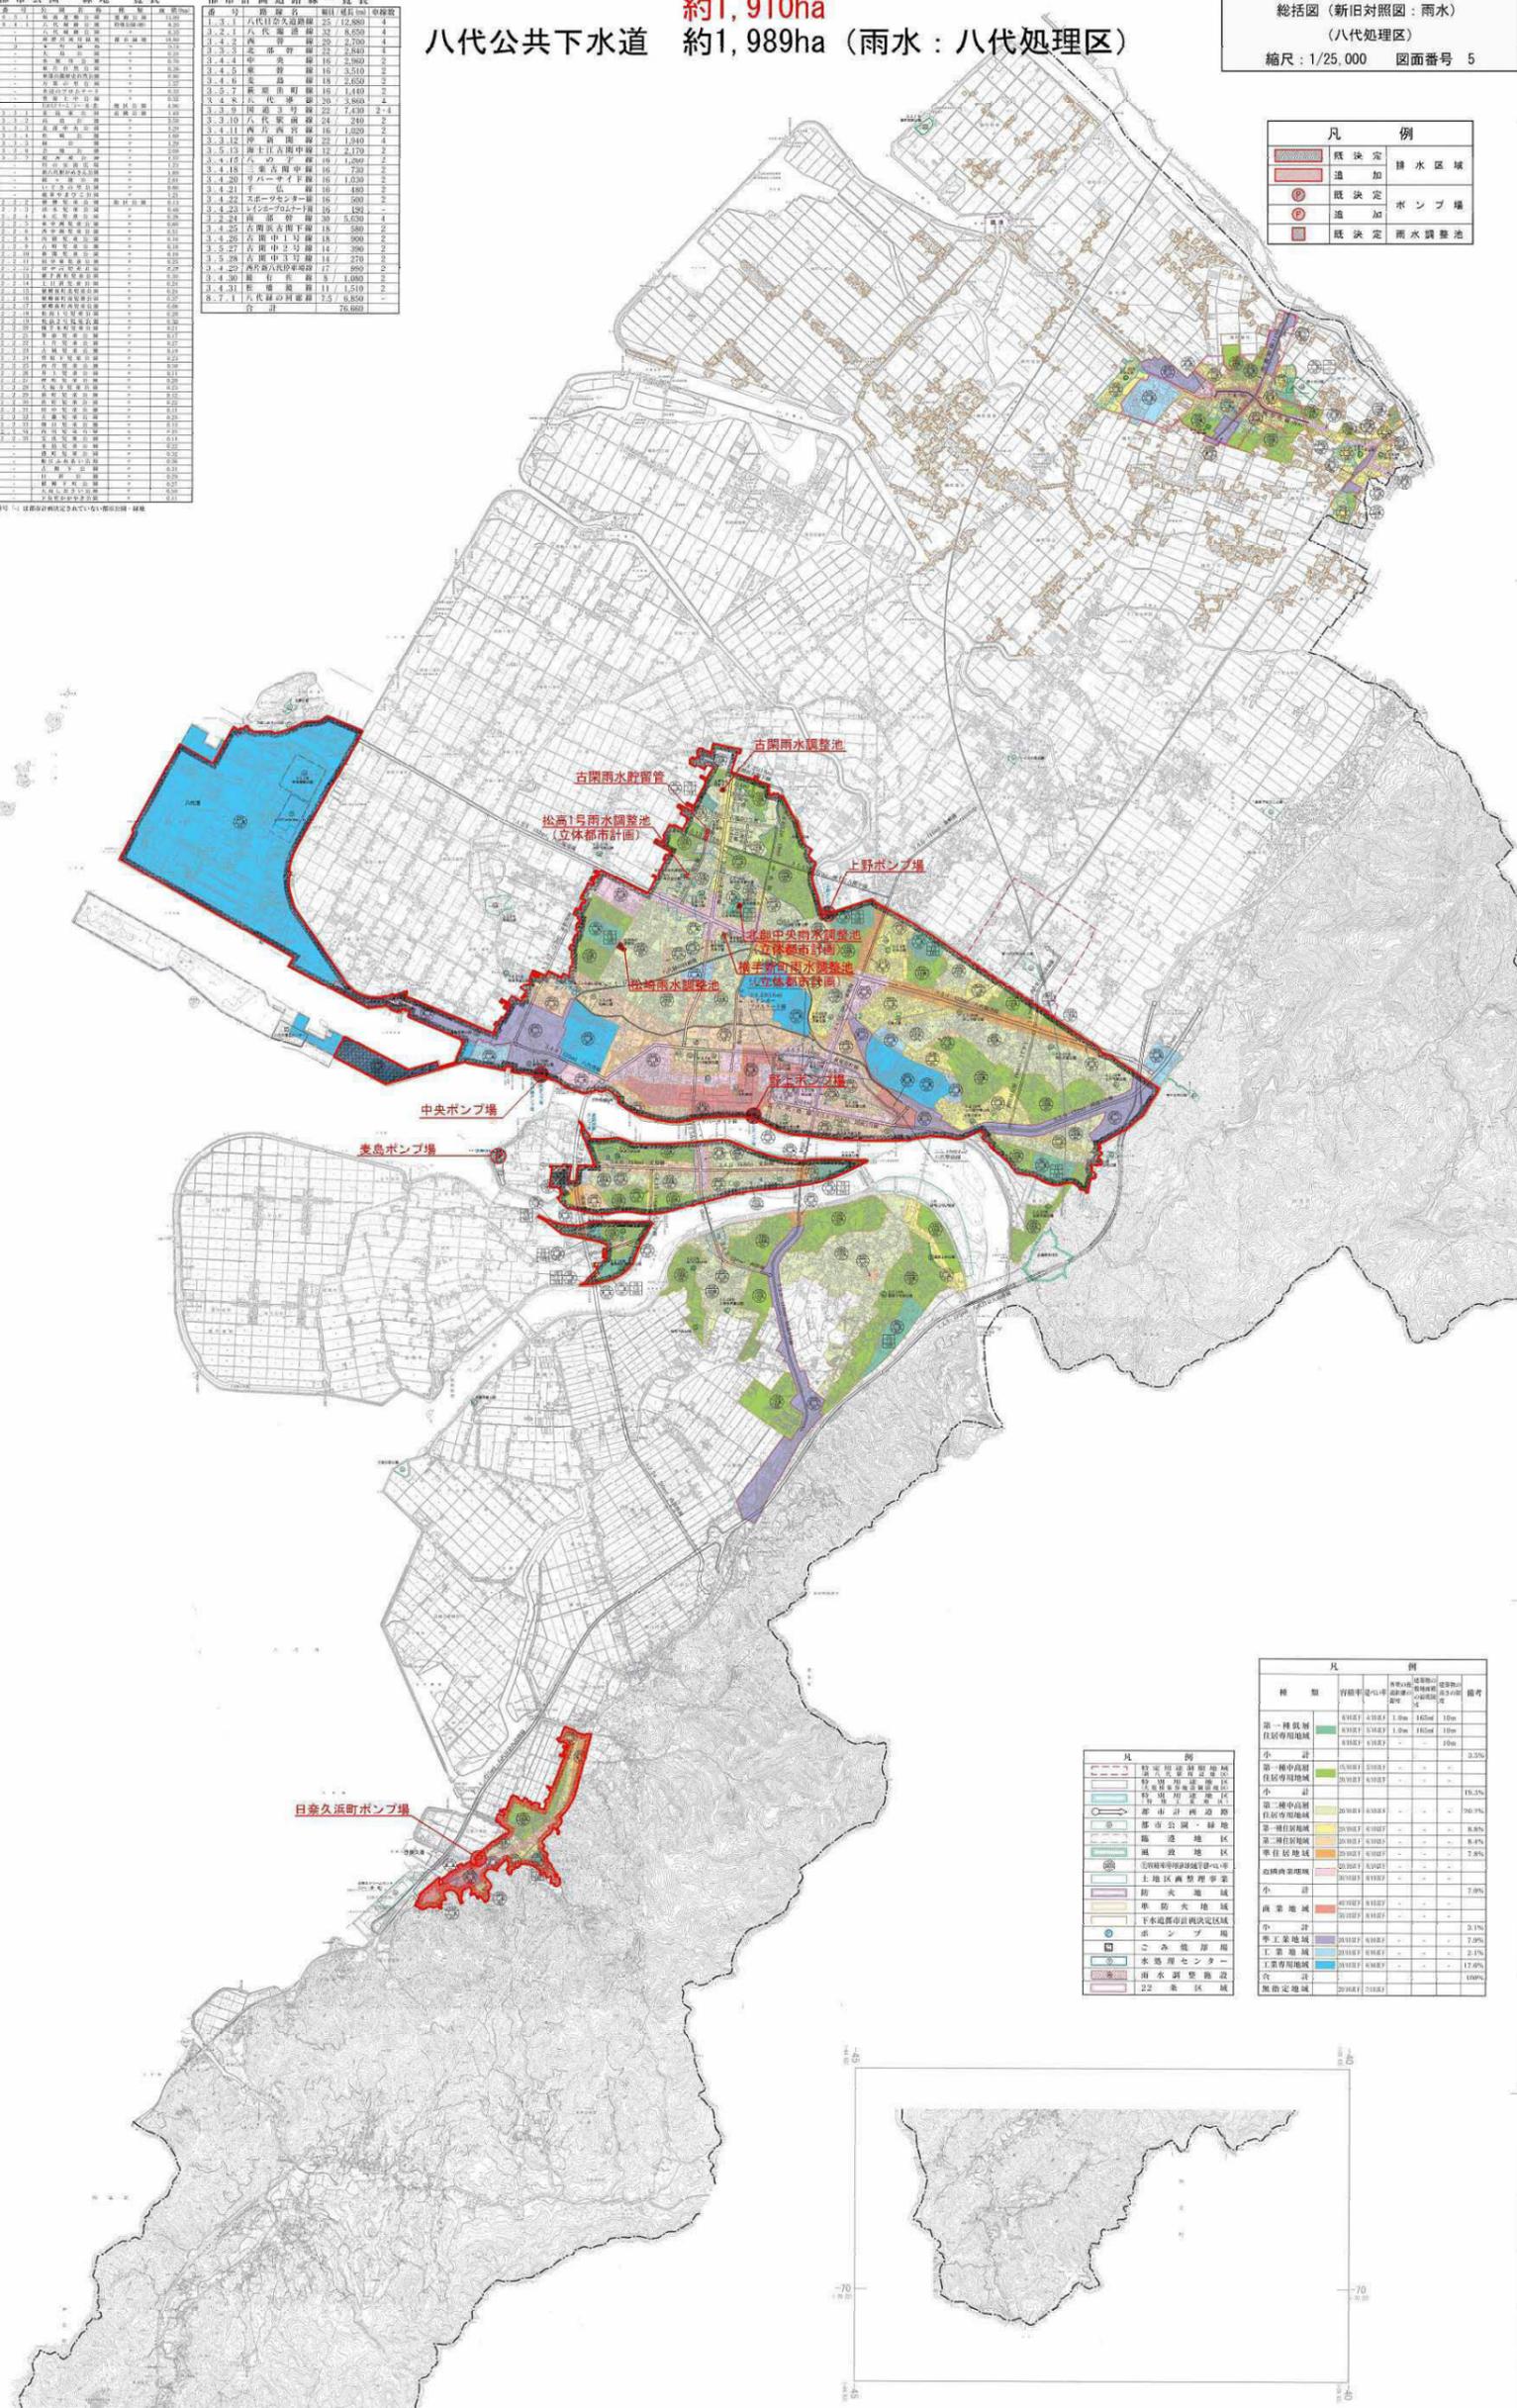

種別	面積 (ha)	割合 (%)
第一種住居地域	1,230.00	8.8%
第二種住居地域	1,230.00	8.8%
第三種住居地域	1,230.00	8.8%
商業地域	1,230.00	8.8%
工業地域	1,230.00	8.8%
公園緑地	1,230.00	8.8%
防災地域	1,230.00	8.8%
防犯地域	1,230.00	8.8%
工業専用地域	1,230.00	8.8%
第一種工業専用地域	1,230.00	8.8%
第二種工業専用地域	1,230.00	8.8%
第三種工業専用地域	1,230.00	8.8%
第四種工業専用地域	1,230.00	8.8%
第五種工業専用地域	1,230.00	8.8%
第六種工業専用地域	1,230.00	8.8%
第七種工業専用地域	1,230.00	8.8%
第八種工業専用地域	1,230.00	8.8%
第九種工業専用地域	1,230.00	8.8%
第十種工業専用地域	1,230.00	8.8%
合計	14,000.00	100%

余和六年三月作成
 国際統業株式会社製


八代市役所

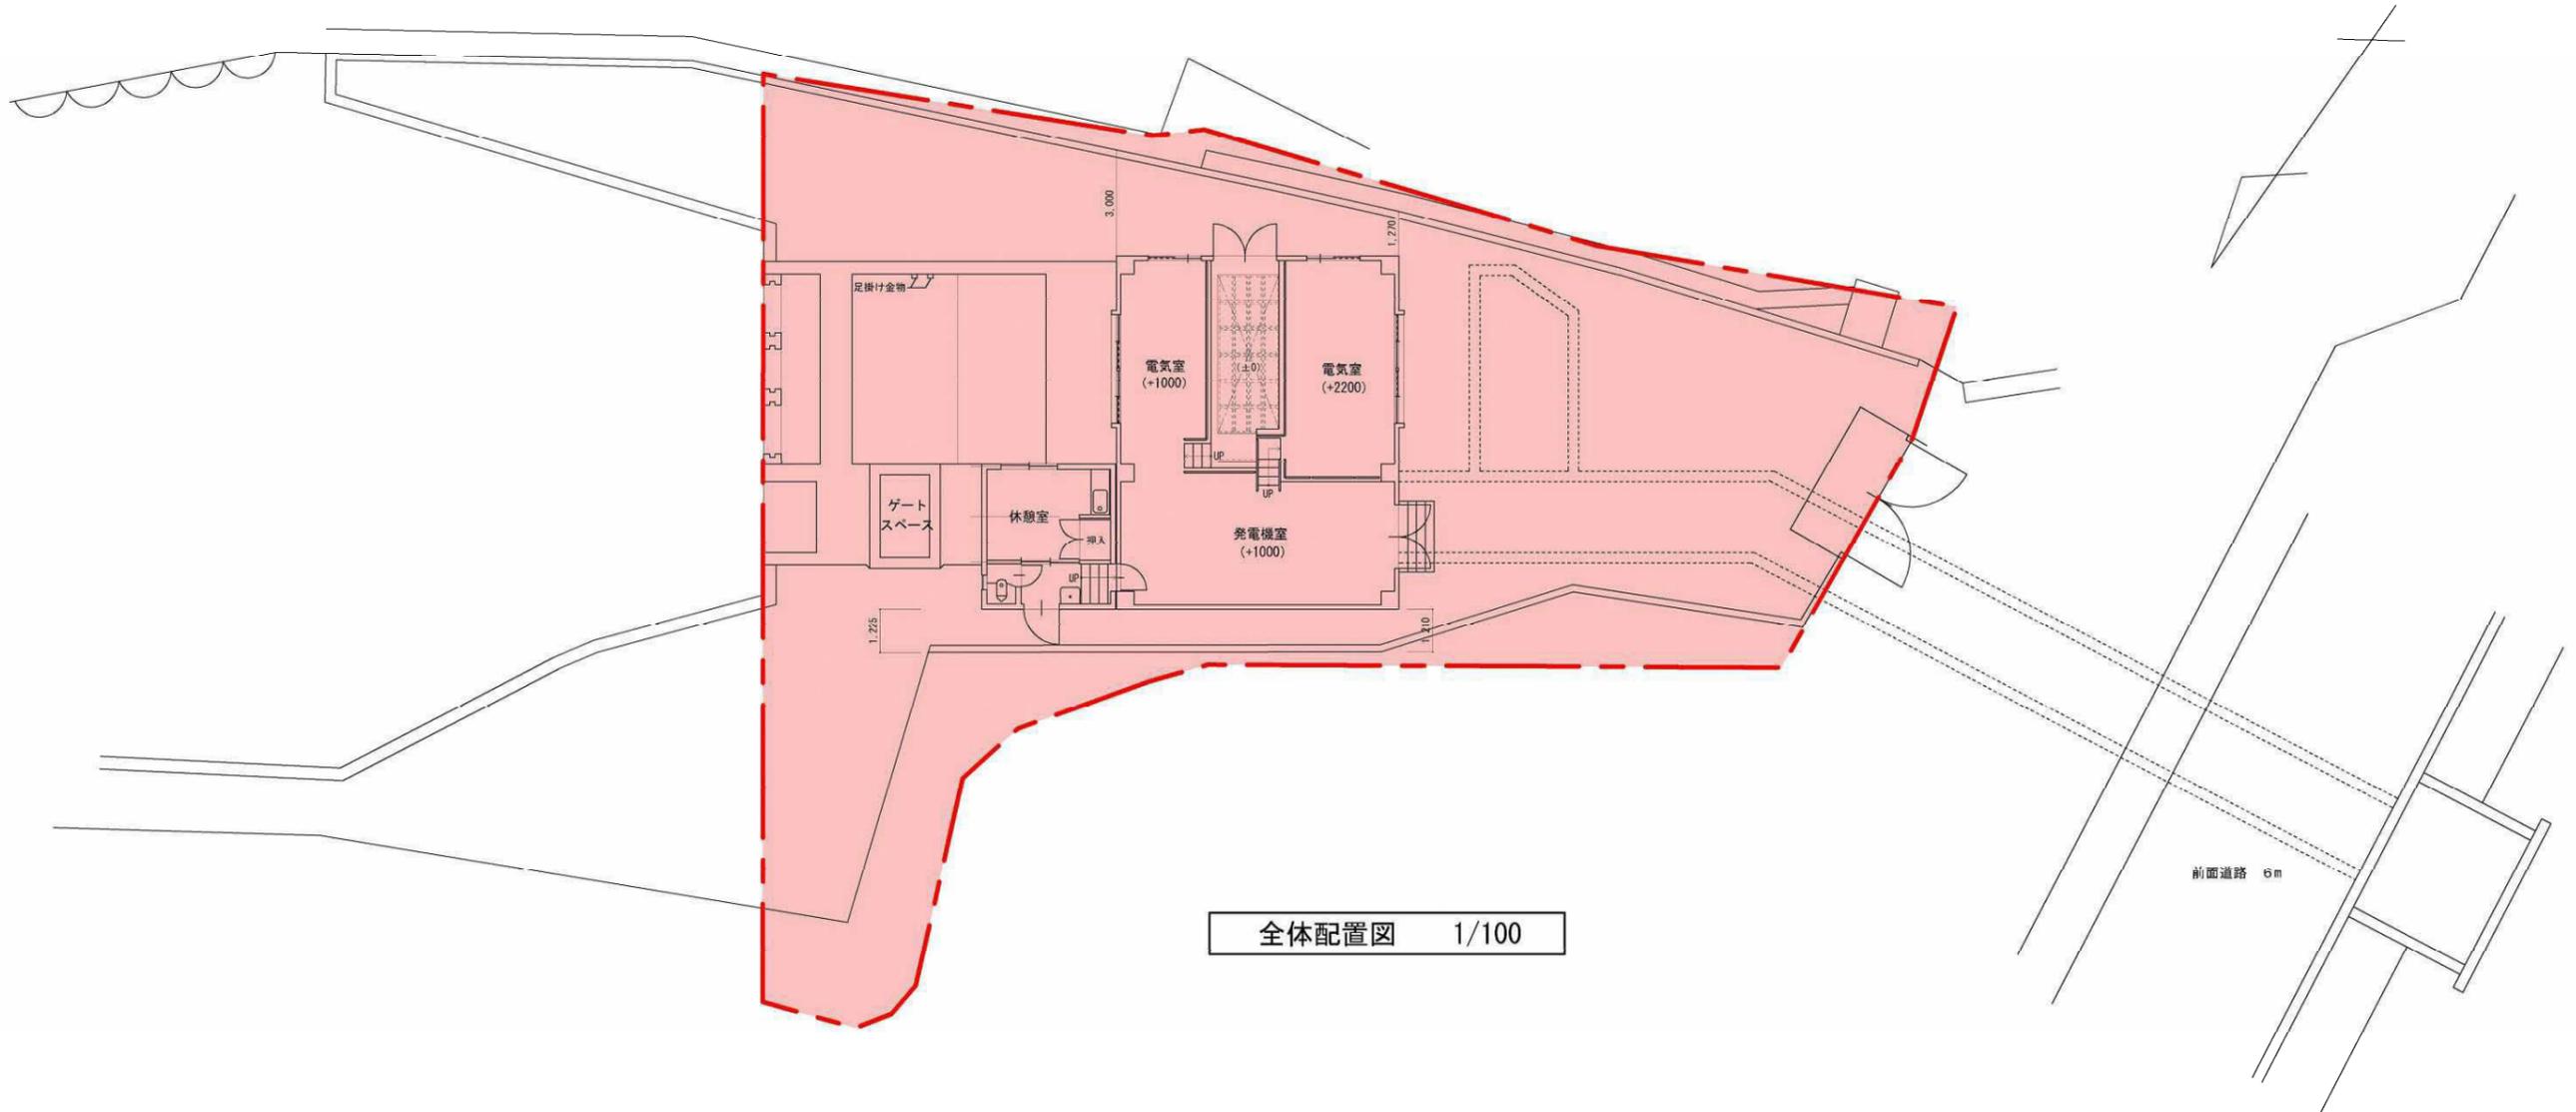

全体配置図 1/100

凡 例	
	追 加

八代都市計画下水道の変更
 (八代市決定)
 日奈久浜町ポンプ場 全体配置図
 (八代処理区)
 縮尺: 1/100 図面番号 7

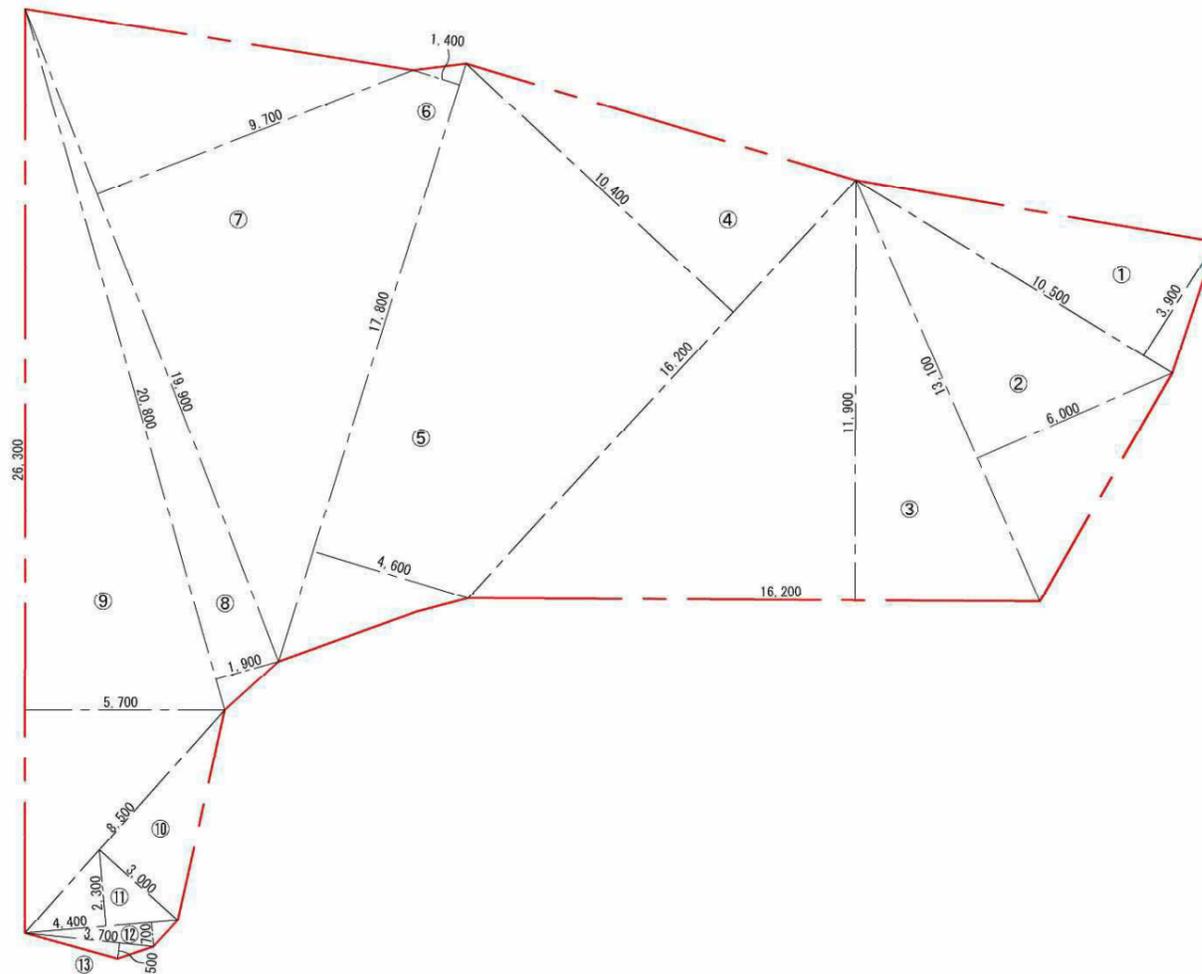

敷地面積算定表

①	10.500	×	3.900	×	1/2	=	20.475
②	13.100	×	6.000	×	1/2	=	39.300
③	16.200	×	11.900	×	1/2	=	96.390
④	16.200	×	10.400	×	1/2	=	84.240
⑤	17.800	×	4.600	×	1/2	=	40.940
⑥	17.800	×	1.400	×	1/2	=	12.460
⑦	19.900	×	9.700	×	1/2	=	96.515
⑧	20.800	×	1.900	×	1/2	=	19.760
⑨	26.300	×	5.700	×	1/2	=	74.955
⑩	8.500	×	3.000	×	1/2	=	12.750
⑪	4.400	×	2.300	×	1/2	=	5.060
⑫	4.400	×	0.700	×	1/2	=	1.540
⑬	3.700	×	0.500	×	1/2	=	0.925
						合計	= 505.310

八代都市計画下水道の変更
(八代市決定)

日奈久浜町ポンプ場 敷地面積求積図
(八代処理区)

縮尺：1/100 図面番号 8

八代都市計画下水道の変更の件（日奈久排水区）

1 背景

- 日奈久排水区(79.0ha)は、市南部に位置し、日奈久浜町ポンプ場及び自然排水にて雨水を排除している。
- 日奈久排水区の一部は、昭和50年から都市下水路事業(31.0ha)として、雨水事業を行ってきた。

2 変更内容

■排水区域に追加する地区

- ① 変更後排水区域 八代市日奈久 下西町、中西町、上西町、中町、東町、浜町、塩南町、塩北町、新開町、竹之内町、山下町、新田町、大坪町 の一部
- ② 変更理由 より効率的かつ効果的な雨水計画を推進していくため、中心市街地と併せて公共下水道事業として一体的な雨水対策を推進していくため。
(八代処理区 雨水)

変更前の面積	追加面積	変更後の面積
1,910 ha	79 ha	1,989 ha



■その他施設に追加する地区

- ① 変更地区名 日奈久浜町ポンプ場（八代市日奈久浜町）
- ② 変更理由 日奈久排水区の追加に併せて、日奈久浜町ポンプ場(約510㎡)についても公共下水道施設として位置付け、他の公共下水道施設と共に一体的に管理するため。

変更前の面積	追加面積	変更後の面積
- ㎡	約510 ㎡	約510 ㎡

■日奈久浜町ポンプ場

※日奈久排水区内の雨水を排除するためのポンプ場。
所在：八代市日奈久浜町無番地
管理：八代市 建設部 下水道建設課

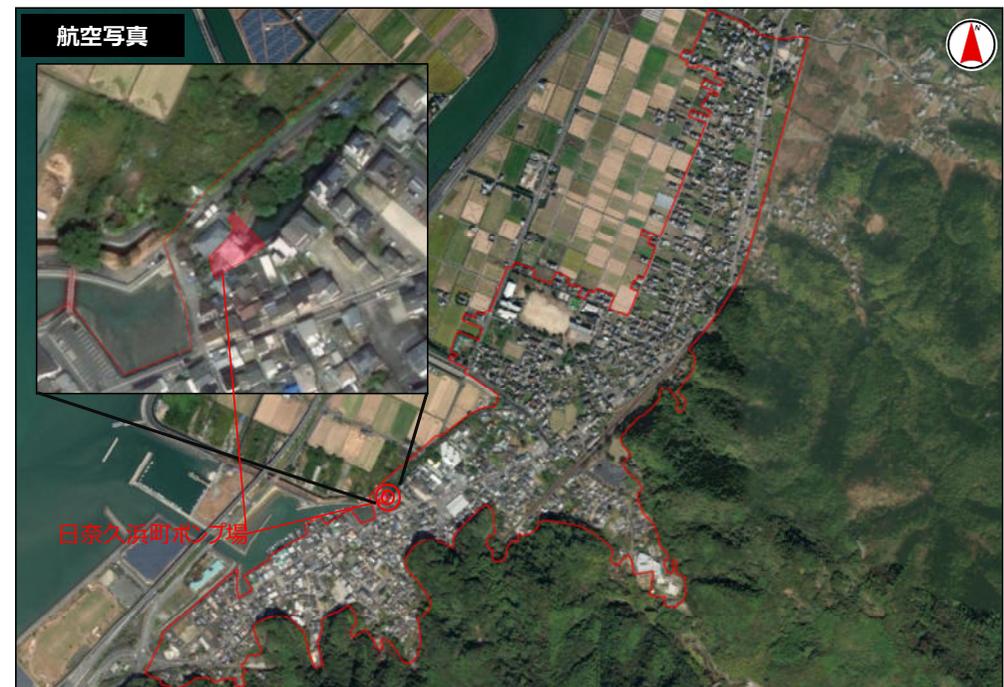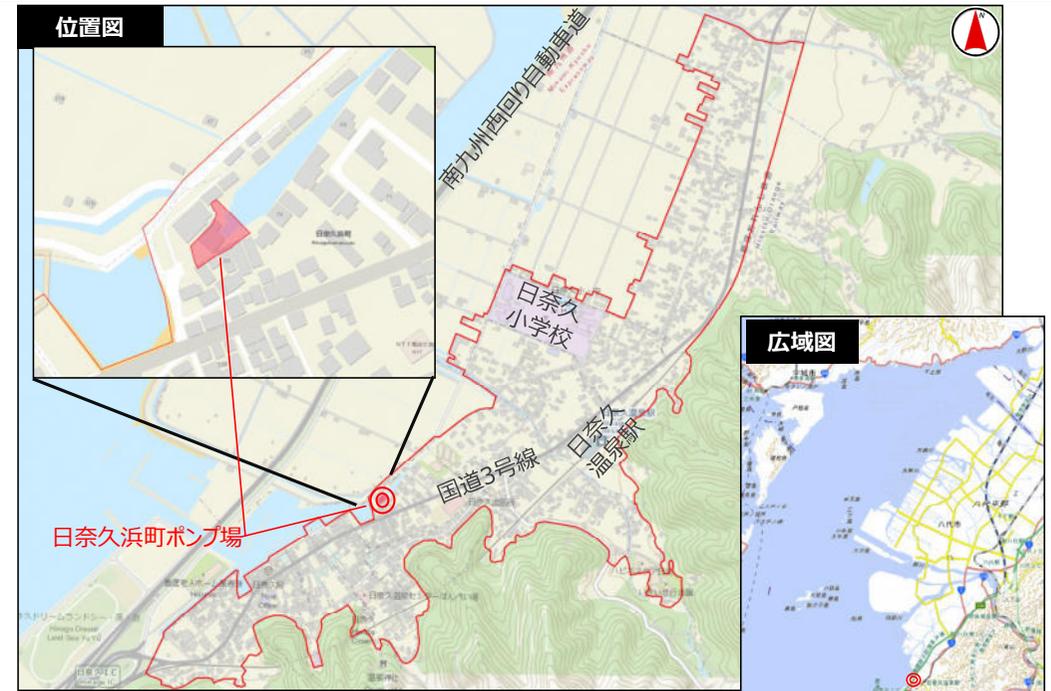

議第2号

令和8年1月15日付け 八市建政第622号 八代市長付議

八代都市計画ごみ焼却場の変更について

令和8年2月13日 提出

八代市都市計画審議会会長 勝野 幸司

八市建政第622号
令和8年1月15日

八代市都市計画審議会
会長 勝野 幸司 様

八代市長 小野 泰輔



八代都市計画ごみ焼却場の変更について（付議）

このことについて、都市計画法第21条第2項の規定において準用する同法
第19条第1項の規定により、次のとおり貴審議会に付議します。

八代都市計画ごみ焼却場の変更（八代市決定）

都市計画ごみ焼却場中「八代市ごみ焼却場」を廃止する。

種 別	名 称		位 置	面 積	備 考
	番号	施設名			
ごみ焼却場		八代市ごみ焼却場	八代市中北町字中牟田	約1.5ha	処理能力 150t/日

理 由

別紙のとおり

変更理由

《当該都市計画の概要》

八代市では、管内から排出される可燃性ごみを焼却処分する施設として、八代市環境センター（ごみ焼却施設）を整備し、平成30年7月から供用を開始している。

これに伴い、八代市ごみ焼却場の機能は移管され、平成30年6月に稼働を停止している。

今般、当該施設を令和7年6月に解体撤去したことから、都市施設の都市計画決定を変更し、都市施設（ごみ焼却場）の廃止を行うものである。

旧八代市清掃センターは、築後約43年が経過し施設の老朽化が著しく、ごみ処理能力の低下により搬入ごみの一部を民間施設で処理せざるを得ない状況となっていた。また、近年の環境基準や安全基準に適合させるためには大規模な改修が必要であり、施設の継続利用は技術的・財政的に困難であった。

このため、環境負荷の低減と安定的なごみ処理体制の確保を目的として新たに八代市環境センターを整備し、平成30年7月から供用を開始した。

これに伴い、旧清掃センターは平成30年6月をもって稼働を停止している。

以上の理由により、都市計画ごみ焼却場の都市計画変更を行い、都市施設（ごみ焼却場）の廃止を行うものである。

都市計画の策定の経緯の概要(案)

八代都市計画ごみ焼却場の変更(八代市決定)

(八代都市計画ごみ焼却場)

事 項	時 期	備 考
関係機関との協議	令和5年3月16日 令和5年4月19日 令和6年4月15日	県環境保全課 県環境保全課 県環境保全課
住 民 説 明 会	令和5年12月15日 令和6年9月12日 令和6年9月13日 令和7年7月15日	麦島校区内各町内会長、中北町内住民 中北町内住民 麦島校区内各町内会長 麦島校区内各町内会長
案 の 作 成	令和7年12月17日	
県との事前協議	令和8年1月5日	(熊本県) 1月5日提出 1月14日回答
計 画 案 の 縦 覧	令和8年1月16日 ～令和8年1月30日	1月15日告示
八代市都市計画審議会	令和8年2月13日	
県知事との協議	令和8年2月下旬(予定)	(熊本県) 2月 日提出 2月 日回答
都 市 計 画 決 定 告 示	令和8年3月上旬(予定)	

八代都市計画図 八代市全図

令和六年三月作成

八代都市計画

土地区画整理事業一覧表


番号	地区名	施行主体
1	太田郷市	
2	野上組合	
3	藤原一市	
4	美見一市	
5	八の字組合	
7	北郷組合	
8	古岡共組合	
9	松高組合	
10	球磨川市	
11	八千穂市	
12	大村橋町市	
13	田中町組合	

都市公園・緑地一覧表


番号	公園名	種別	面積(㎡)
8-4-1	八代城跡公園	史跡公園	4,200
3-3-1	八代公園	都市公園	2,100
3-3-2	八代公園	都市公園	2,100
都市計画道路線一覧表

番号	道路名	幅員(延長(m))	車線数
1-3-1	八代日奈久道路線	25 / 12,880	4
3-2-1	八代南道路線	22 / 8,650	4
3-4-2	西宮線	20 / 2,700	4
3-3-3	北部幹線	22 / 2,840	4
3-4-4	中央線	18 / 2,580	2
3-4-5	東幹線	16 / 3,510	2
3-4-6	島線	18 / 2,650	2
3-4-7	藤原町線	16 / 1,440	2
3-4-8	八代港線	20 / 3,860	4
3-3-9	国道3号線	22 / 7,430	2・4
3-3-10	八代南線	24 / 240	2
3-4-11	西片西宮線	16 / 1,020	2
3-3-12	南宮線	22 / 1,840	4
3-3-13	南上庄宮線	12 / 2,170	2
3-4-15	八の字線	16 / 1,260	2
3-4-18	三番宮線	16 / 730	2
3-4-20	身代線	16 / 1,030	2
3-4-21	千代線	16 / 480	2
3-4-22	大宮線	16 / 500	2
3-4-23	1号線	16 / 190	-
3-2-24	南部幹線	30 / 5,630	4
3-4-25	古岡宮線	18 / 580	2
3-4-26	古岡中1号線	18 / 800	2
3-5-27	古岡中2号線	14 / 390	2
3-5-28	古岡中3号線	14 / 270	2
3-4-29	西片八砂線	17 / 890	2
3-4-30	尾佐線	8 / 1,080	2
3-4-31	新線	11 / 1,510	2
3-5-1	八代線の回廊線	7.5 / 8,850	-
合計			76,680

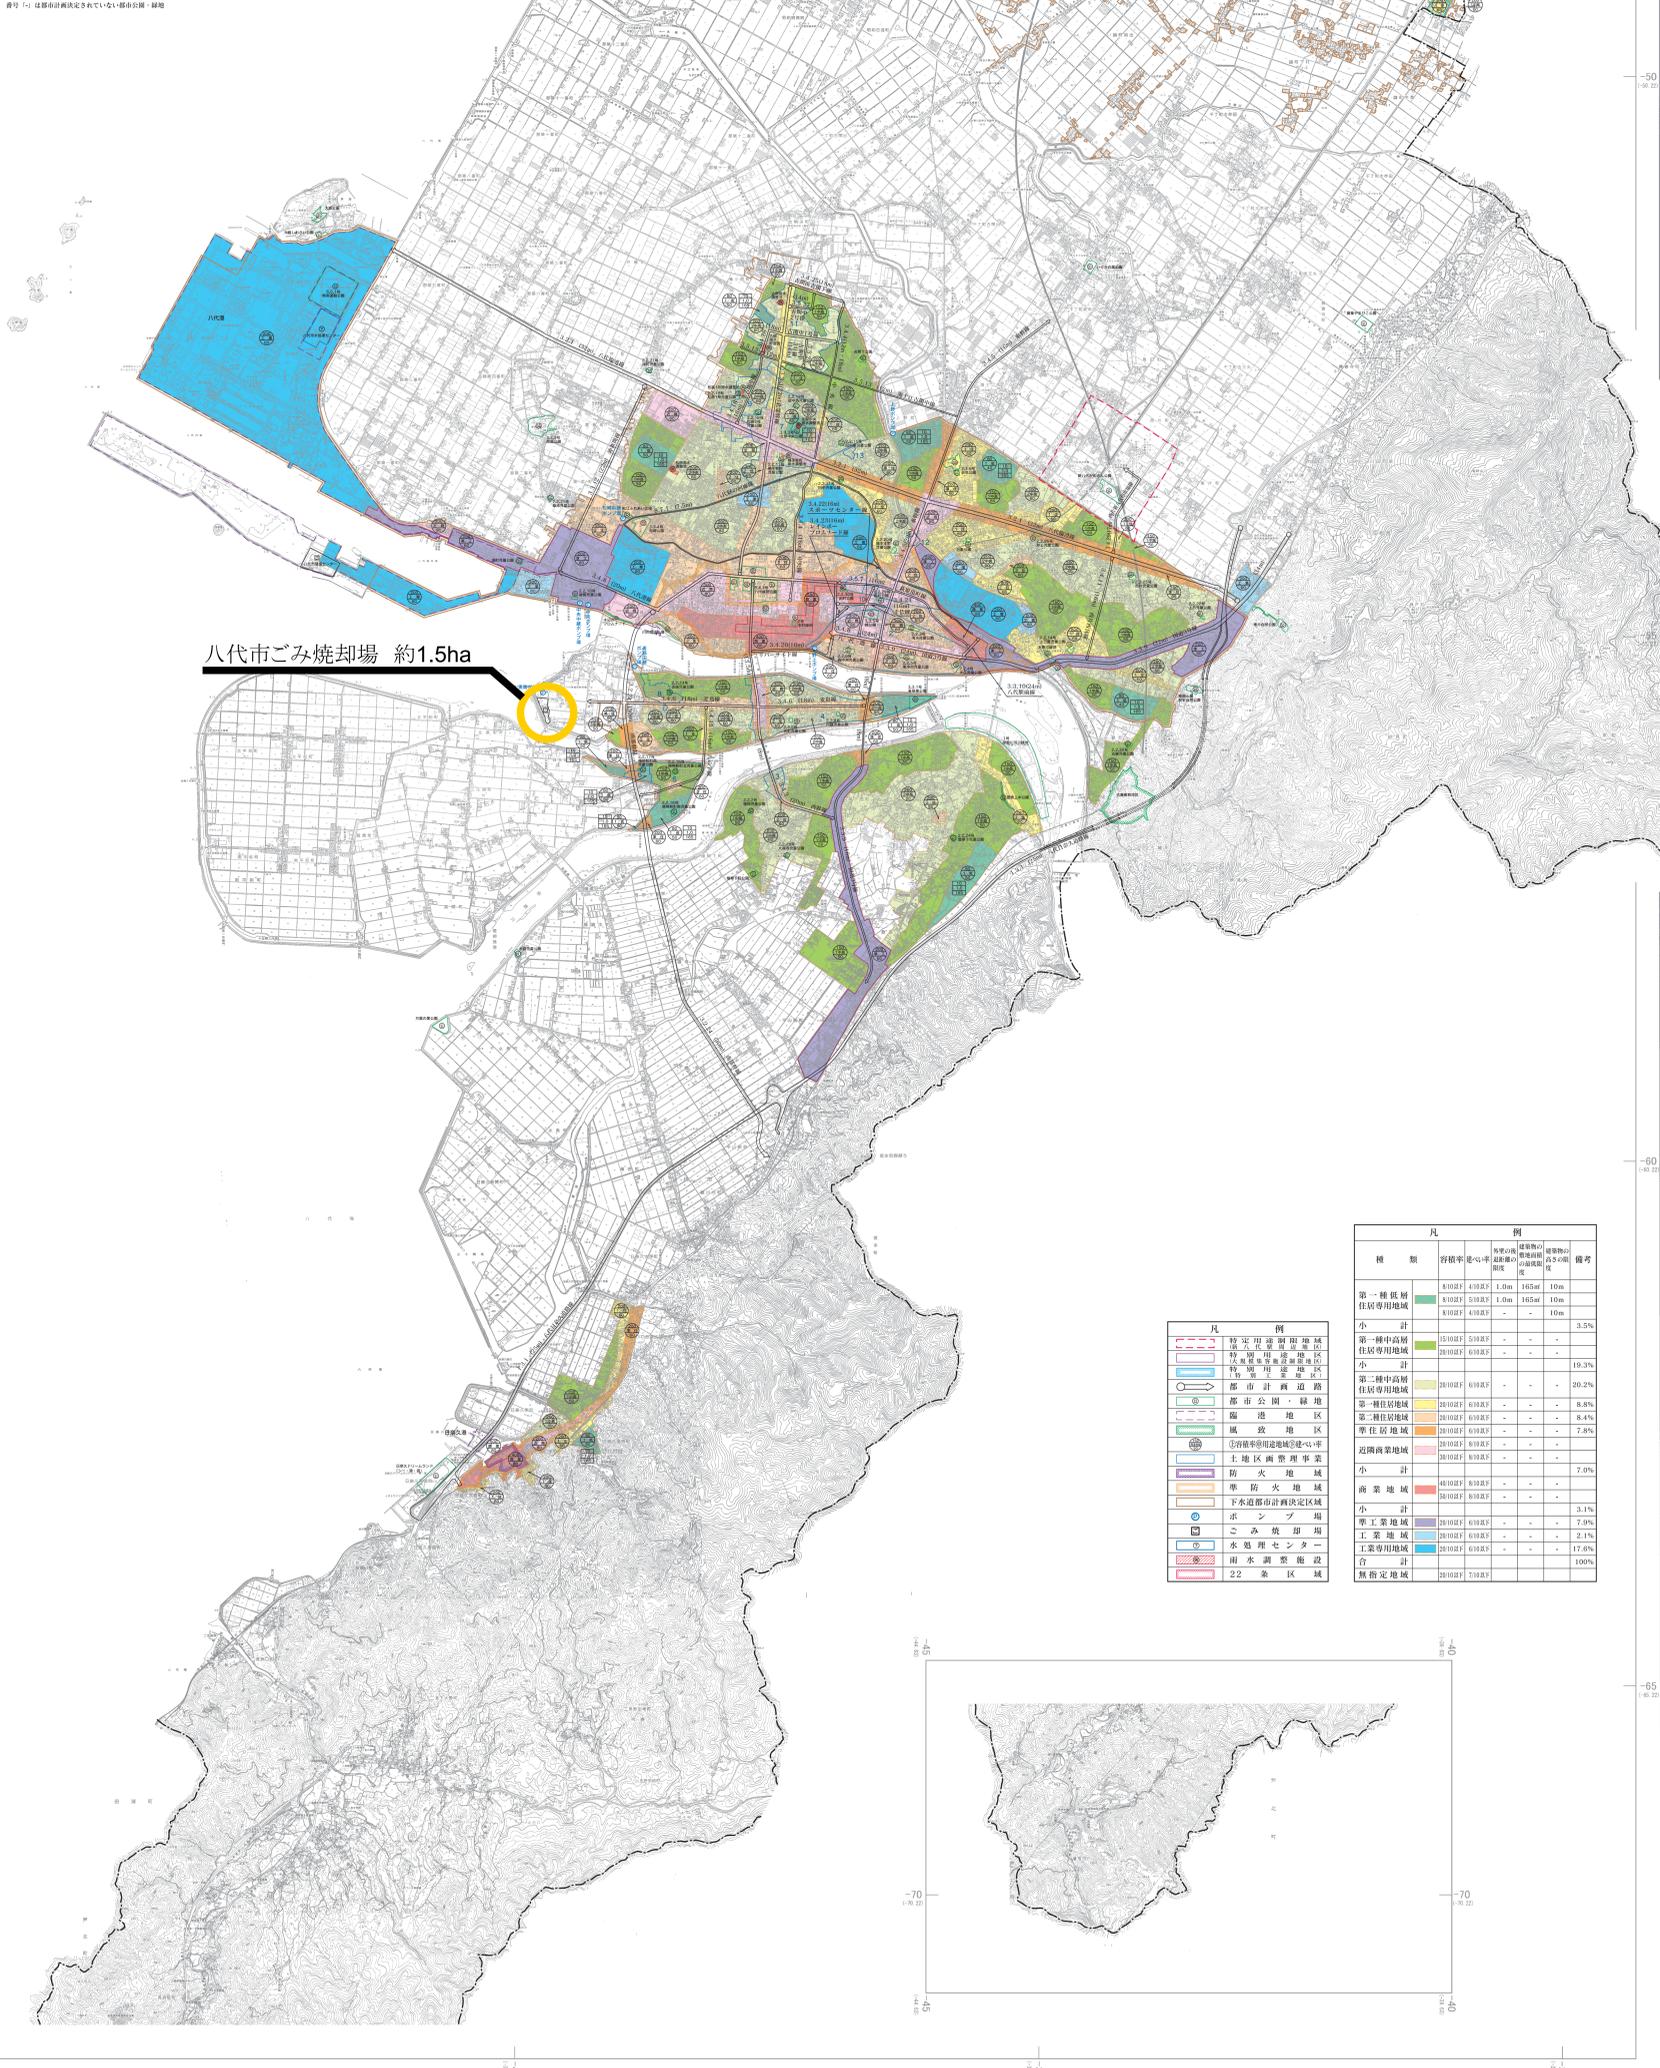

八代市ごみ焼却場 約1.5ha

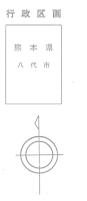

凡例

種類	面積(㎡)	外郭(%)	内郭(%)	備考
第一種低層住宅専用区域	410,827	1.0%	165%	10m
第一種中層住宅専用区域	510,827	1.0%	165%	10m
第二種中層住宅専用区域	610,827	-	-	19.3%
第一種住宅専用区域	710,827	-	-	8.8%
第二種住宅専用区域	810,827	-	-	7.8%
近隣商業区域	910,827	-	-	7.0%
商業区域	1,010,827	-	-	7.0%
小計	1,110,827	-	-	3.1%
準工業区域	1,210,827	-	-	7.9%
工業区域	1,310,827	-	-	2.1%
工業専用区域	1,410,827	-	-	17.6%
合計	1,510,827	-	-	100%



八代都市計画ごみ焼却場の変更の件（八代市清掃センター）

1 背景

- 八代市ごみ焼却場(旧八代市清掃センター)は、築後約43年(平成30年当時)が経過し施設の老朽化が著しく、ごみ処理能力の低下により搬入ごみの一部を民間施設で処理せざるをえない状況になっていた。
- そこで、八代市では管内から排出される可燃性ごみを焼却処分する施設として、八代市環境センター(エコイトやつしろ)を整備し、平成30年7月から供用を開始している。
- これに伴い、八代市ごみ焼却場(旧八代市清掃センター)の機能は移管され、平成30年6月に稼働を停止している。
- したがって、旧八代市清掃センターは令和5年10月から解体工事が着工し、令和7年6月にしゅん工したため、都市計画ごみ焼却場中「八代市ごみ焼却場」を廃止するものです。

2 変更内容

■その他施設に追加する地区

- ① 変更種別 ごみ焼却場
- ② 変更理由 八代市ごみ焼却場(旧八代市清掃センター)は平成30年6月に稼働を停止し、機能は八代市環境センターに移管されている。
八代市ごみ焼却場は、令和7年6月に解体工事がしゅん工したため、八代都市計画ごみ焼却場中「八代市ごみ焼却場」を廃止する。

■八代市ごみ焼却場(旧八代市清掃センター)の仕様

施設名	位置	敷地面積
八代市ごみ焼却場	八代市中北町字中牟田	約1.5ha

■旧八代市清掃センター

※昭和50年にしゅん工し、平成30年に稼働停止した八代市のごみ処理施設。
所在：八代市中北町3743番地
処理能力：150 t /日(稼働当初)

■八代市環境センター(エコイトやつしろ)

※平成30年7月から供用開始している八代市のごみ処理施設。
所在：八代市港町299番地
敷地面積：約55,500㎡
処理能力：134t/日

位置図



航空写真（旧八代市清掃センター跡地）

