




- 凡例
- 建物
- 未 未とり壊し建物
  - 危 危険建物
  - 借 借用建物
  - 一時 一時使用建物
- 建物以外の工作物
- 自 自転車置場
  - 倉 倉庫
  - 吹 吹き抜け渡廊下
  - 撲 相撲場
  - 動 動育小屋
  - 簡 簡易な小規模構造物
  - 井 防火井戸
  - 水 受水槽
  - ボ ポンプ室
  - 浄 浄化槽
  - PP ポンプアップ槽
  - ソ ソーラー街路灯
  - フ プロパン庫
- 外有 教育委員会以外の倉庫 (PTA、部活動の後援会、体育協会など) 行政財産許可提出有り
- 外無 教育委員会以外の倉庫 (PTA、部活動の後援会、体育協会など) 行政財産許可提出無し
- ※教育委員会の倉庫は、棟番号の振り分けがされてあります

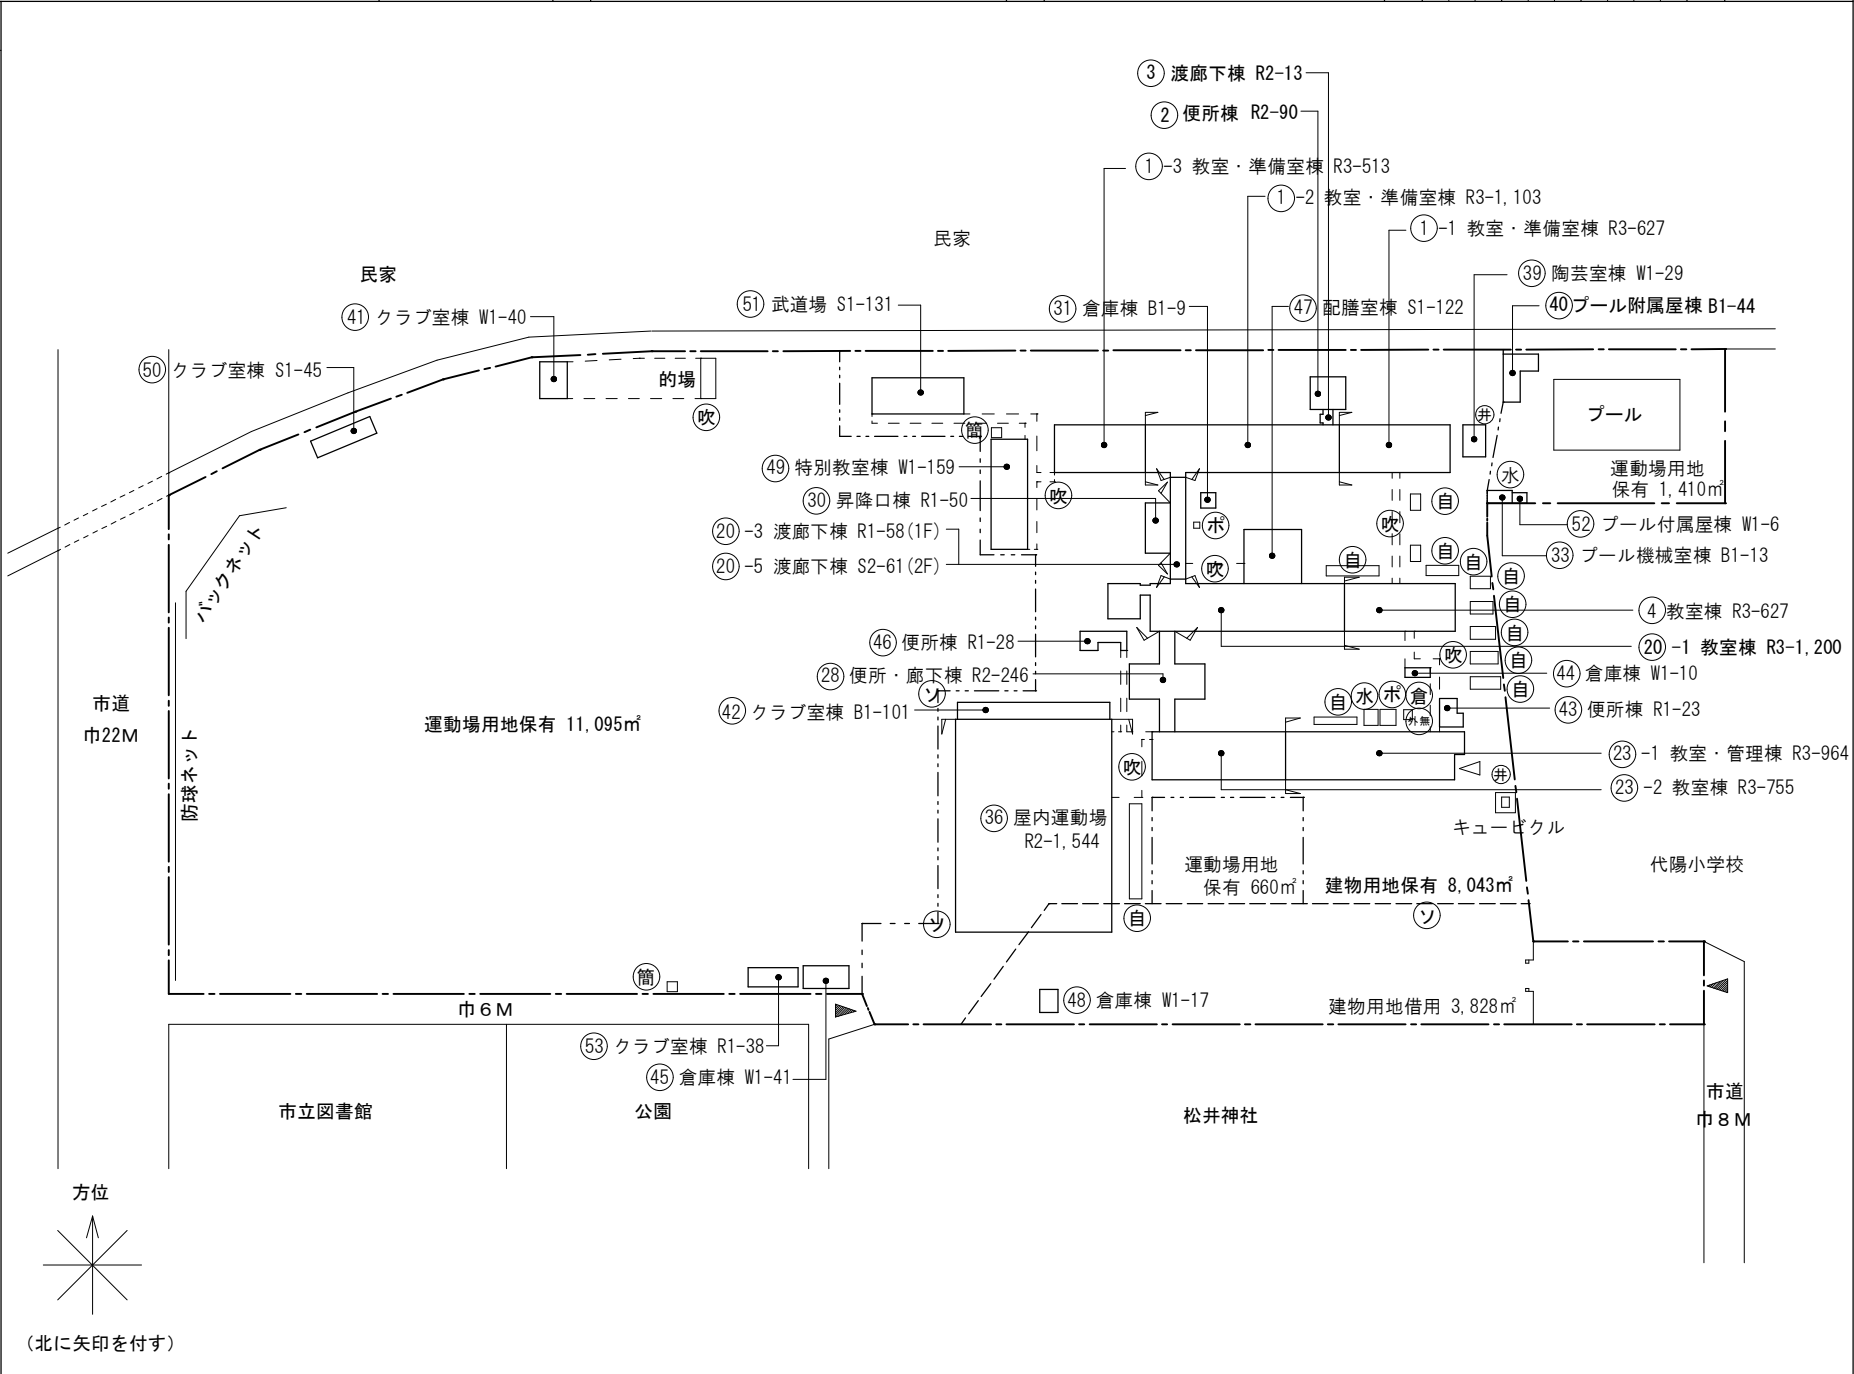





- 凡例
- 建物
- 未 未とり壊し建物
  - 危 危険建物
  - 借 借用建物
  - 一時 一時使用建物
- 建物以外の工作物
- 自 自転車置場
  - 倉 倉庫
  - 吹 吹き抜け渡廊下
  - 撲 相撲場
  - 動 動育小屋
  - 簡 簡易な小規模構造物
  - 井 防火井戸
  - 水 受水槽
  - ポ ポンプ室
  - 浄 浄化槽
  - PP ポンプアップ槽
  - ソ ソーラー街路灯
  - フ プロパン庫
- 教育委員会以外の倉庫 (PTA、部活動の後援会、体育協会など) 行政財産許可提出有り
- 教育委員会以外の倉庫 (PTA、部活動の後援会、体育協会など) 行政財産許可提出無し
- ※教育委員会の倉庫は、棟番号の振り分けがされてあります

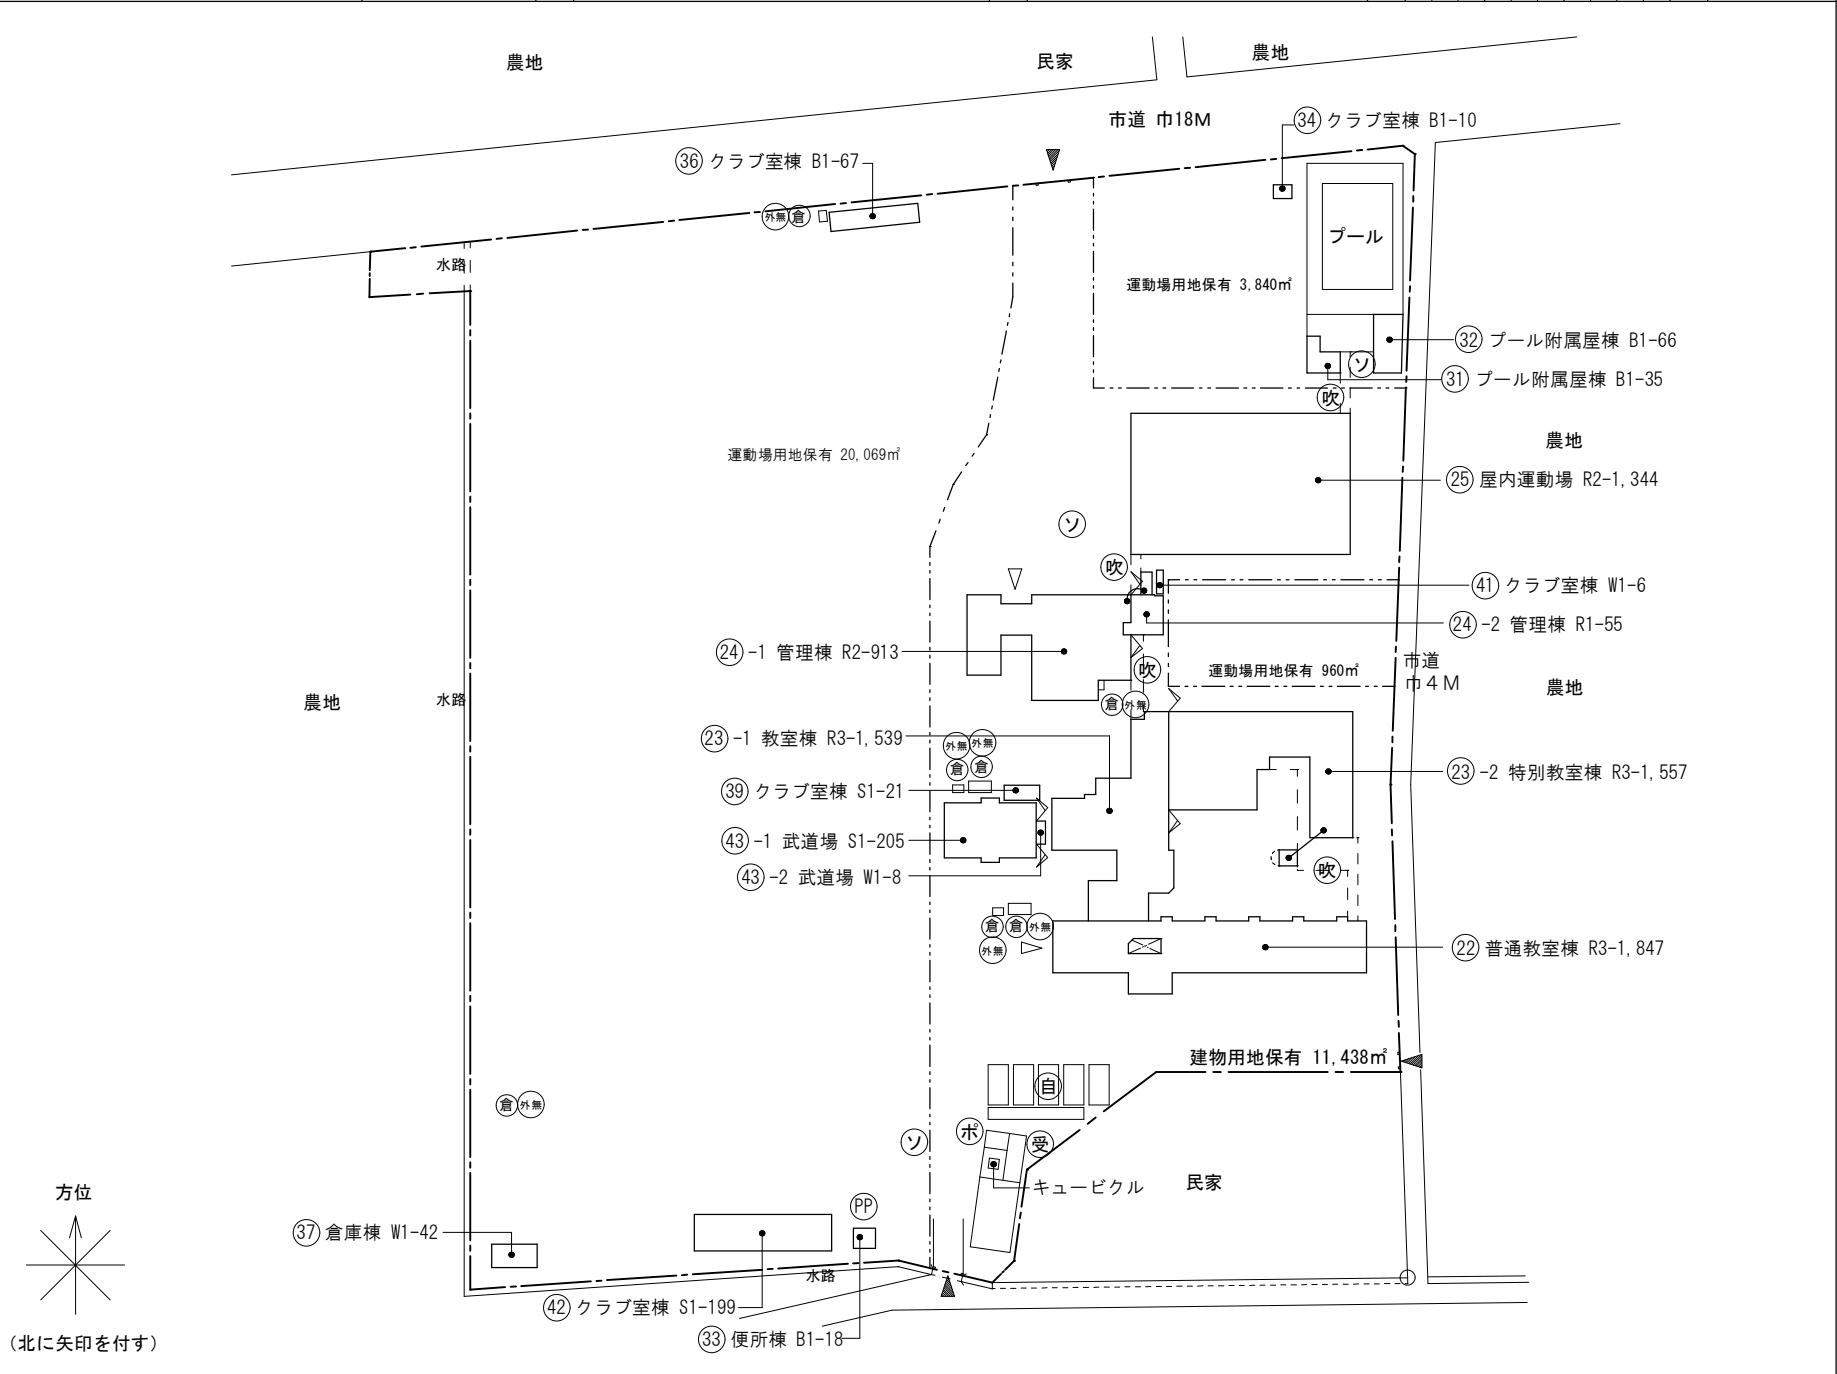

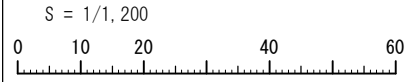

凡例

- 建物
- 未 未とり壊し建物
  - 危 危険建物
  - 借 借用建物
  - 一時 一時使用建物
- 建物以外の工作物
- 自 自転車置場
  - 倉 倉庫
  - 吹 吹き抜け渡廊下
  - 撲 相撲場
  - 動 動育小屋
  - 簡 簡易な小規模構造物
  - 井 防火井戸
  - 水 受水槽
  - ボ ポンプ室
  - 浄 浄化槽
  - PP ポンプアップ槽
  - ソ ソーラー街路灯
  - フ プロパン庫
  - 外有 教育委員会以外の倉庫 (PTA、部活動の後援会、体育協会など) 行政財産許可提出有り
  - 外無 教育委員会以外の倉庫 (PTA、部活動の後援会、体育協会など) 行政財産許可提出無し
- ※教育委員会の倉庫は、棟番号の振り分けがされてあります

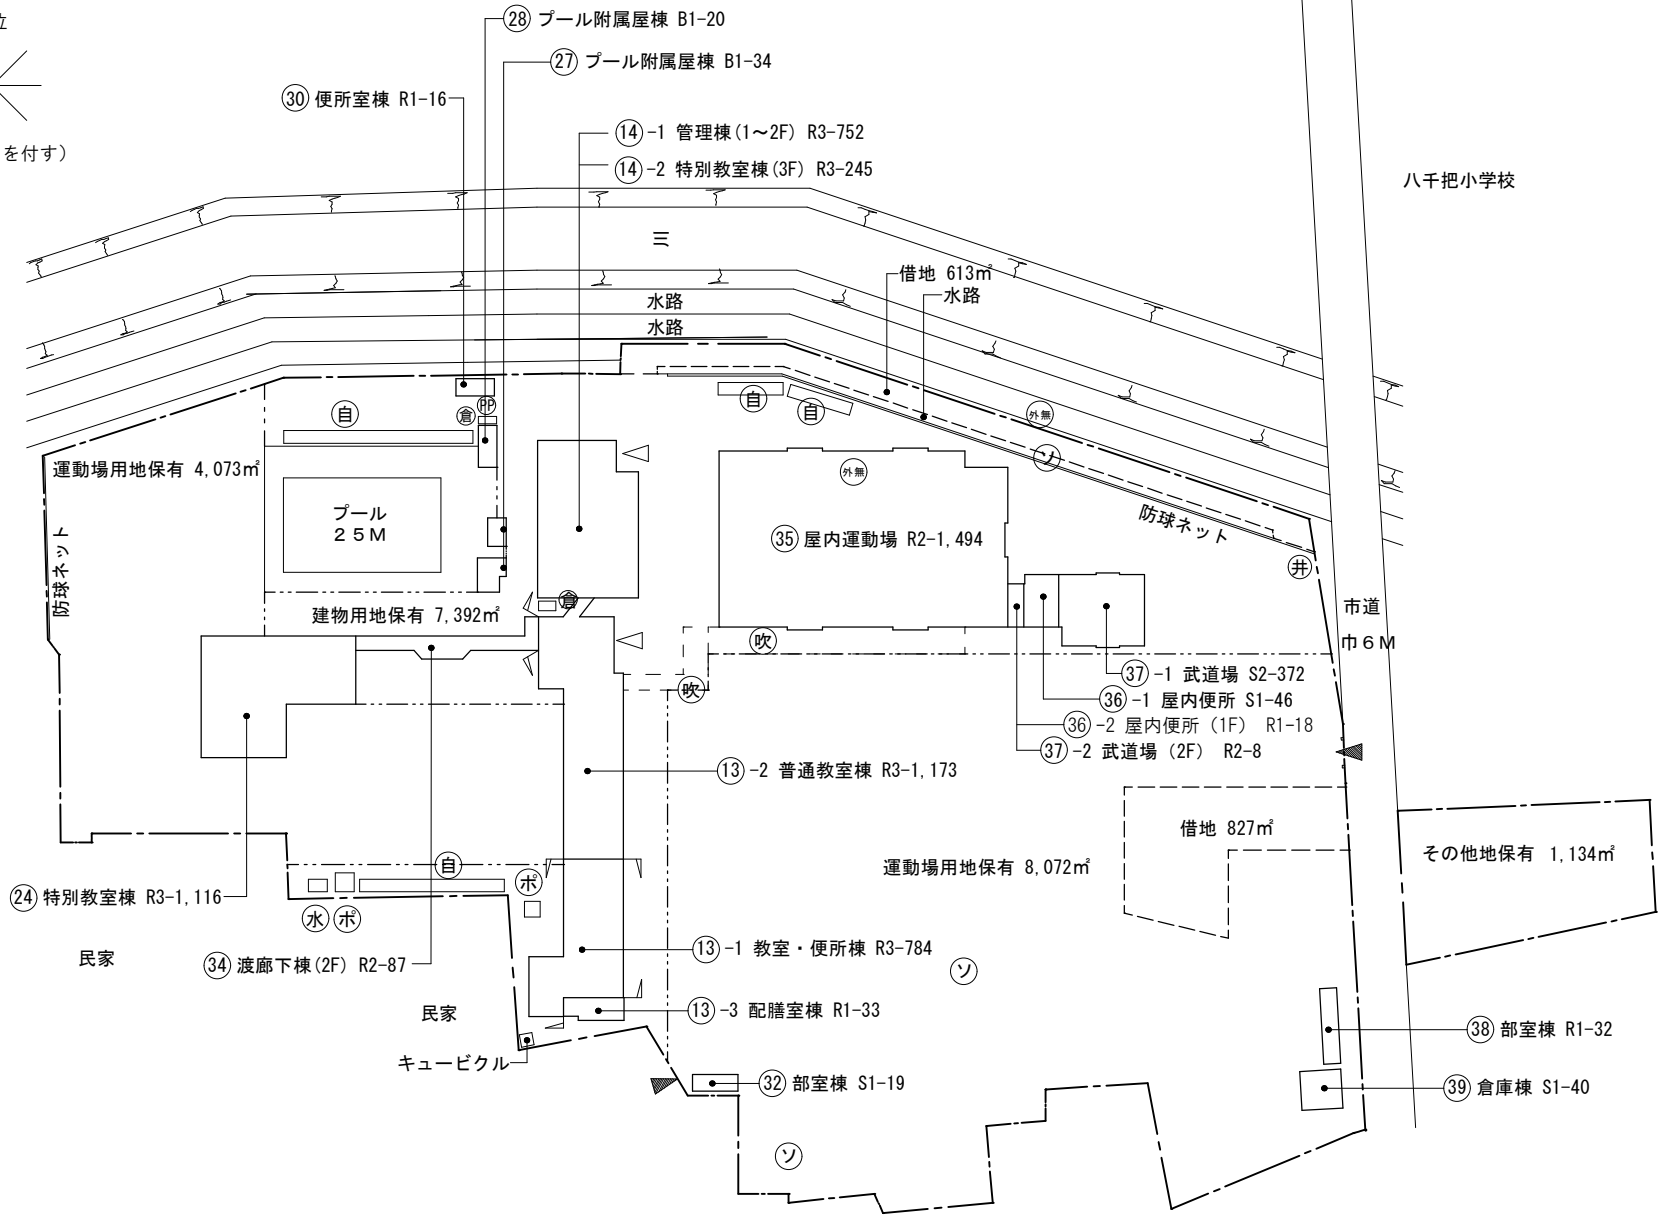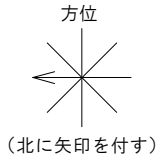

凡例

建物

- ⊖ 未とり壊し建物
- ⊖ 危険建物
- 借 借用建物
- 一 一時使用建物

建物以外の工作物


- 自 自転車置場
- 倉 倉庫
- 吹 吹き抜け渡廊下
- 撲 相撲場
- 動 動育小屋
- 簡 簡易な小規模構造物
- 井 防火井戸
- 水 受水槽
- ボ ポンプ室
- 浄 浄化槽
- PP ポンプアップ槽
- ソ ソーラー街路灯
- フ プロパン庫

⓪ 教育委員会以外の倉庫  
(PTA、部活動の後援会、  
体育協会など)  
行政財産許可提出有り


⓪ 教育委員会以外の倉庫  
(PTA、部活動の後援会、  
体育協会など)  
行政財産許可提出無し

※教育委員会の倉庫は、  
棟番号の振り分けが  
されてあります


方位

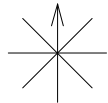


(北に矢印を付す)

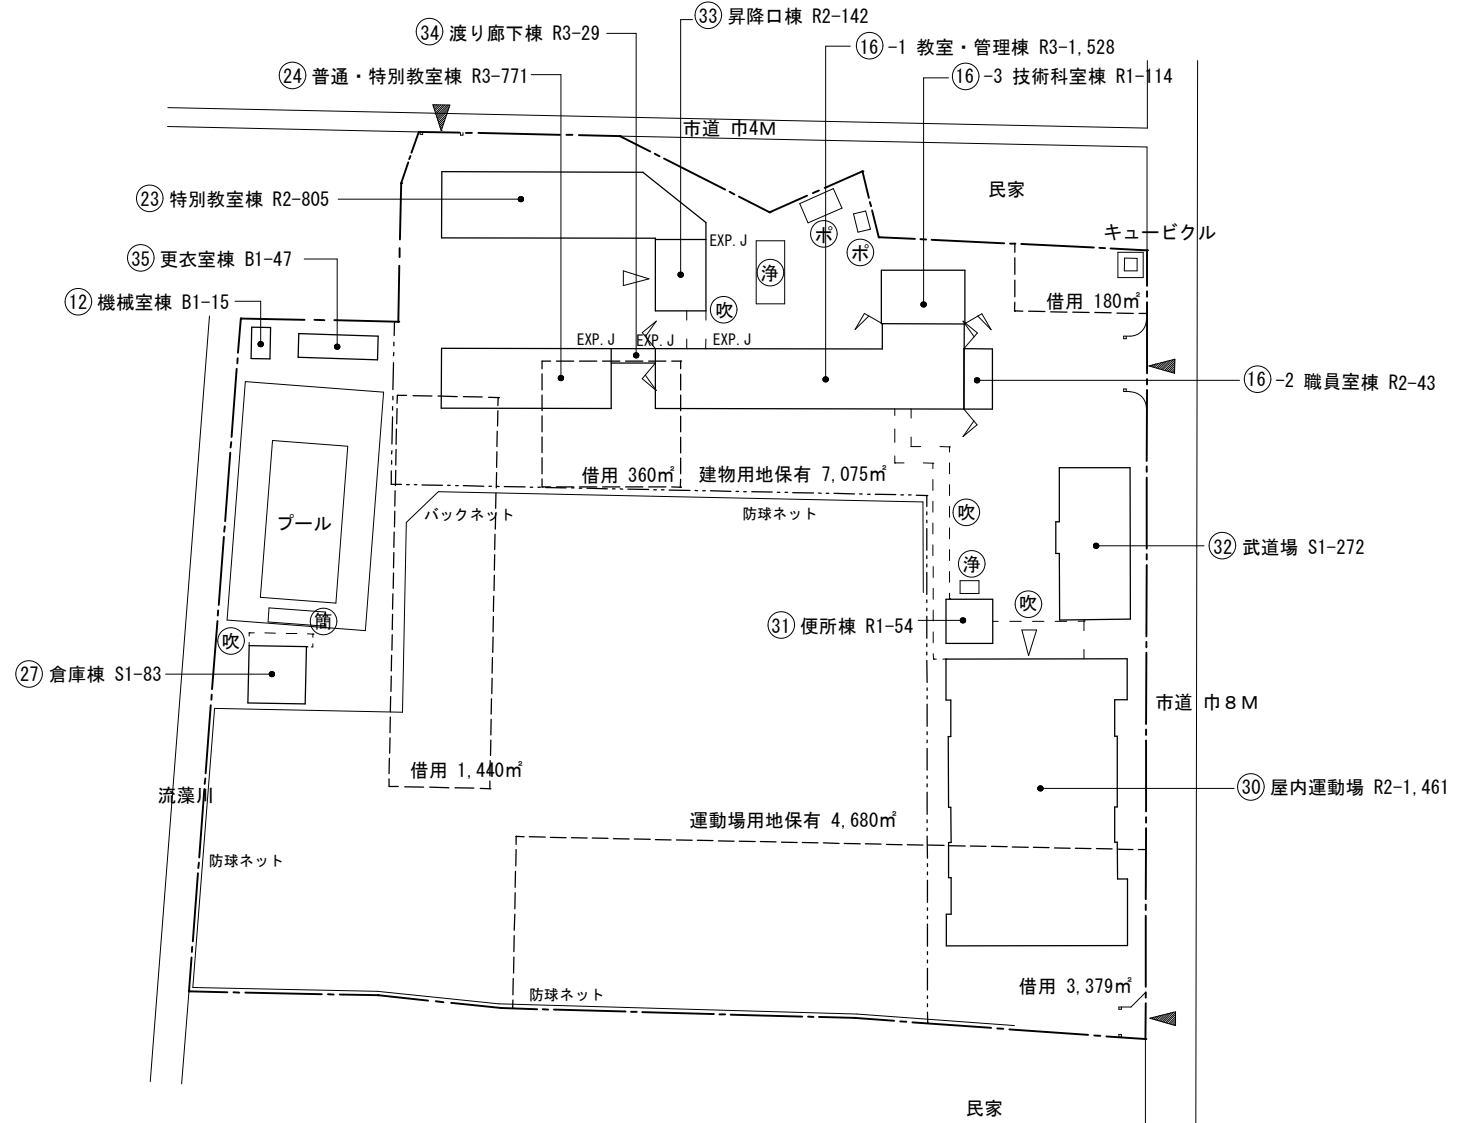

- 凡例
- 建物
- ⊖ 未とり壊し建物
  - ⊖ 危険建物
  - 借 借用建物
  - 一時 一時使用建物
- 建物以外の工作物
- 自 自転車置場
  - 倉 倉庫
  - 吹 吹き抜け渡廊下
  - 撲 相撲場
  - 動 動育小屋
  - 簡 簡易な小規模構造物
  - 井 防火井戸
  - 水 受水槽
  - ボ ポンプ室
  - 浄 浄化槽
  - PP ポンプアップ槽
  - ソ ソーラー街路灯
  - フ プロパン庫
- 外有 教育委員会以外の倉庫 (PTA、部活動の後援会、体育協会など) 行政財産許可提出有り
- 外無 教育委員会以外の倉庫 (PTA、部活動の後援会、体育協会など) 行政財産許可提出無し
- ※教育委員会の倉庫は、棟番号の振り分けがされてあります

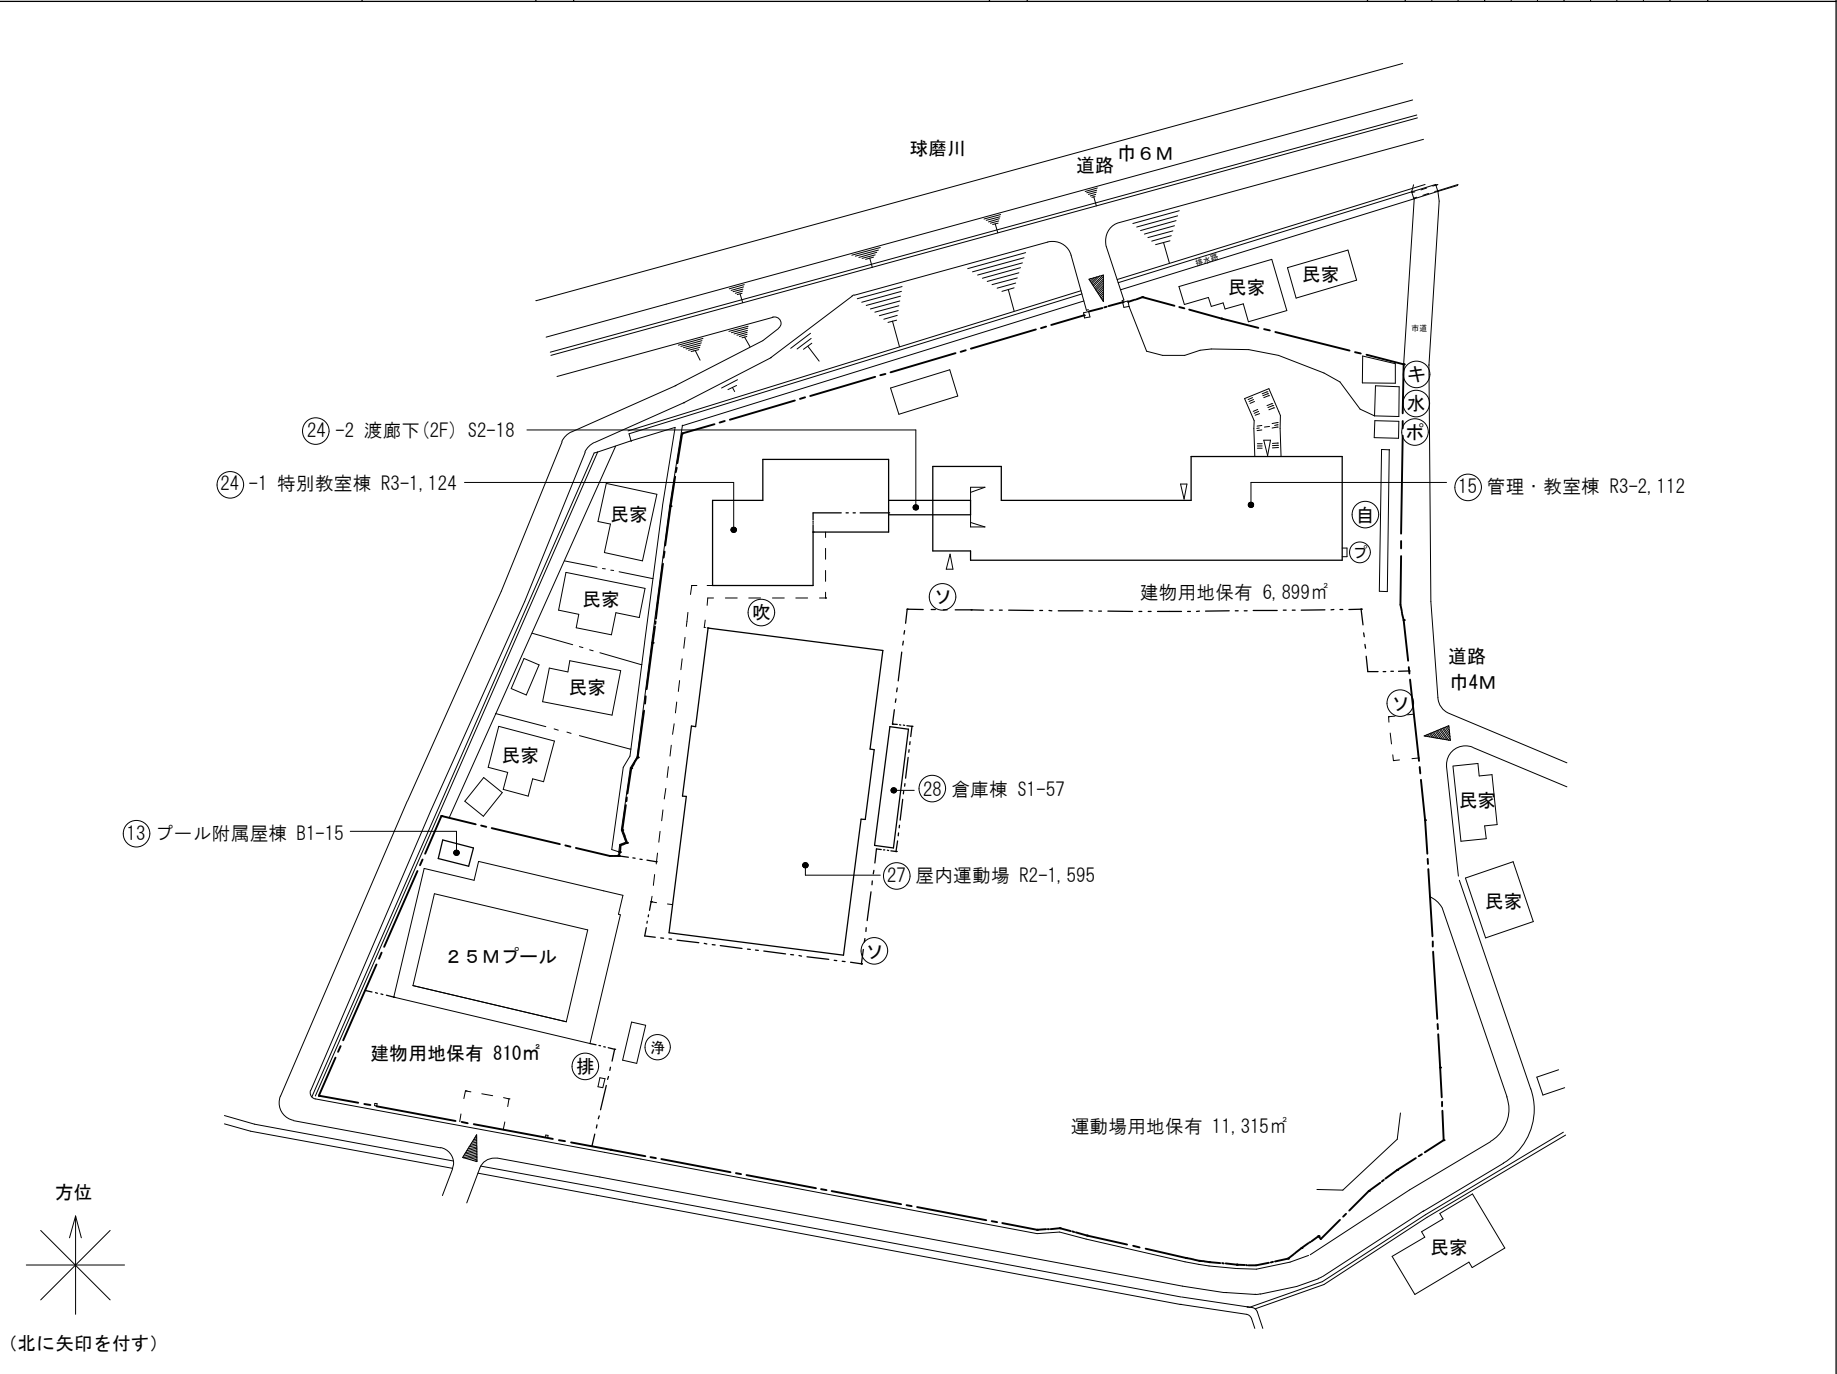

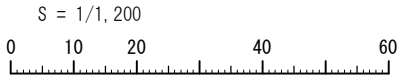

都道府県	市町村	学校	整理番号
4 3	2 0 2	3 5 3 6	252

凡例

建物

- ⊖ 未とり壊し建物
- ⊖ 危険建物
- 借 借用建物
- ⊖ 一時使用建物


建物以外の工作物

- ⊖ 自転車置場
- 倉 倉庫
- 吹 吹き抜け渡廊下
- 撲 相撲場
- 動 動育小屋
- 簡 簡易な小規模構造物
- 井 防火井戸
- 水 受水槽
- ボ ポンプ室
- 浄 浄化槽
- PP ポンプアップ槽
- ソ ソーラー街路灯
- フ プロパン庫


- 外有 教育委員会以外の倉庫 (PTA、部活動の後援会、体育協会など) 行政財産許可提出有り
- 外無 教育委員会以外の倉庫 (PTA、部活動の後援会、体育協会など) 行政財産許可提出無し

※教育委員会の倉庫は、棟番号の振り分けがされてあります

方位

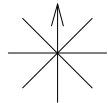

(北に矢印を付す)

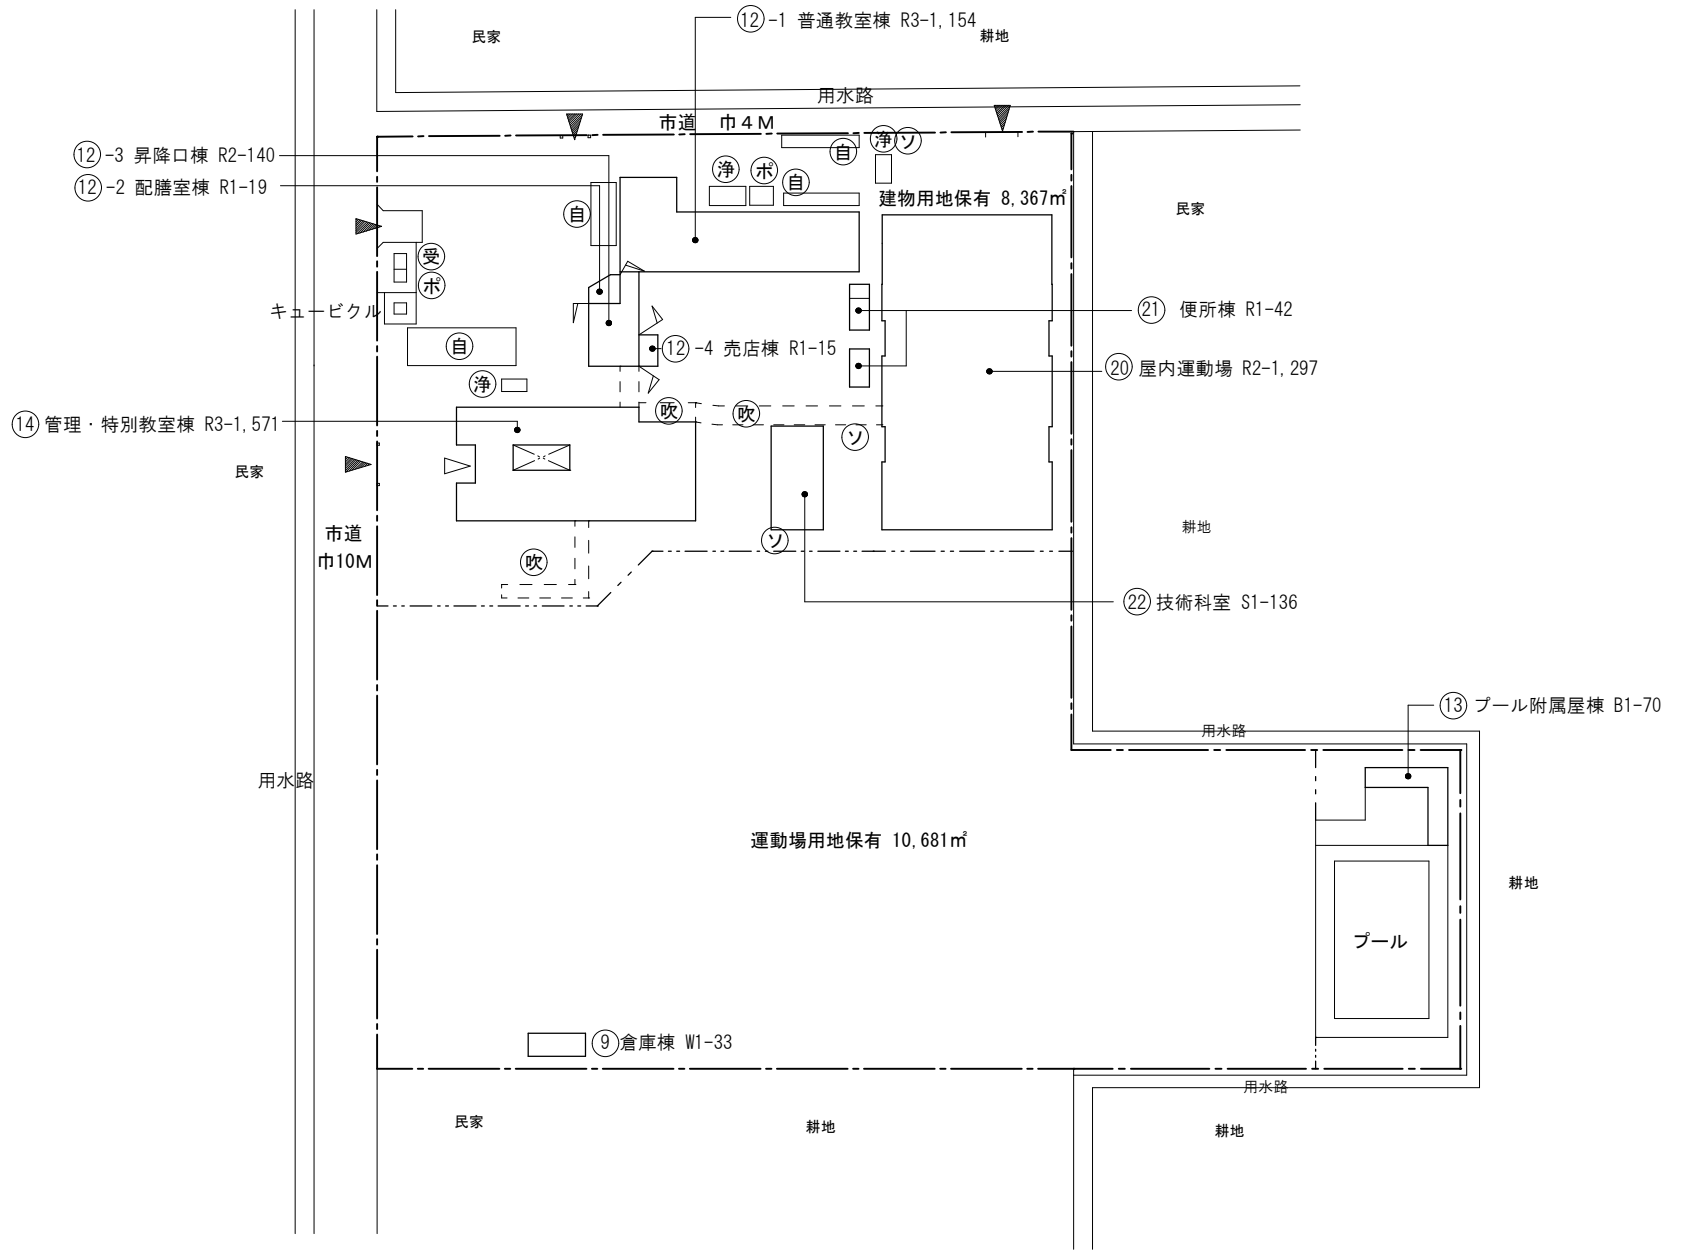



凡例

建物

- 未 未とり壊し建物
- 危 危険建物
- 借 借用建物
- 一 一時使用建物

建物以外の工作物

- 自 自転車置場
- 倉 倉庫
- 吹 吹き抜け渡廊下
- 撲 相撲場
- 動 動育小屋
- 簡 簡易な小規模構造物
- 井 防火井戸
- 水 受水槽
- ボ ポンプ室
- 浄 浄化槽
- PP ポンプアップ槽
- ソ ソーラー街路灯
- フ プロパン庫


- 外有 教育委員会以外の倉庫 (PTA、部活動の後援会、体育協会など) 行政財産許可提出有り

- 外無 教育委員会以外の倉庫 (PTA、部活動の後援会、体育協会など) 行政財産許可提出無し

※教育委員会の倉庫は、棟番号の振り分けがされてあります



(北に矢印を付す)

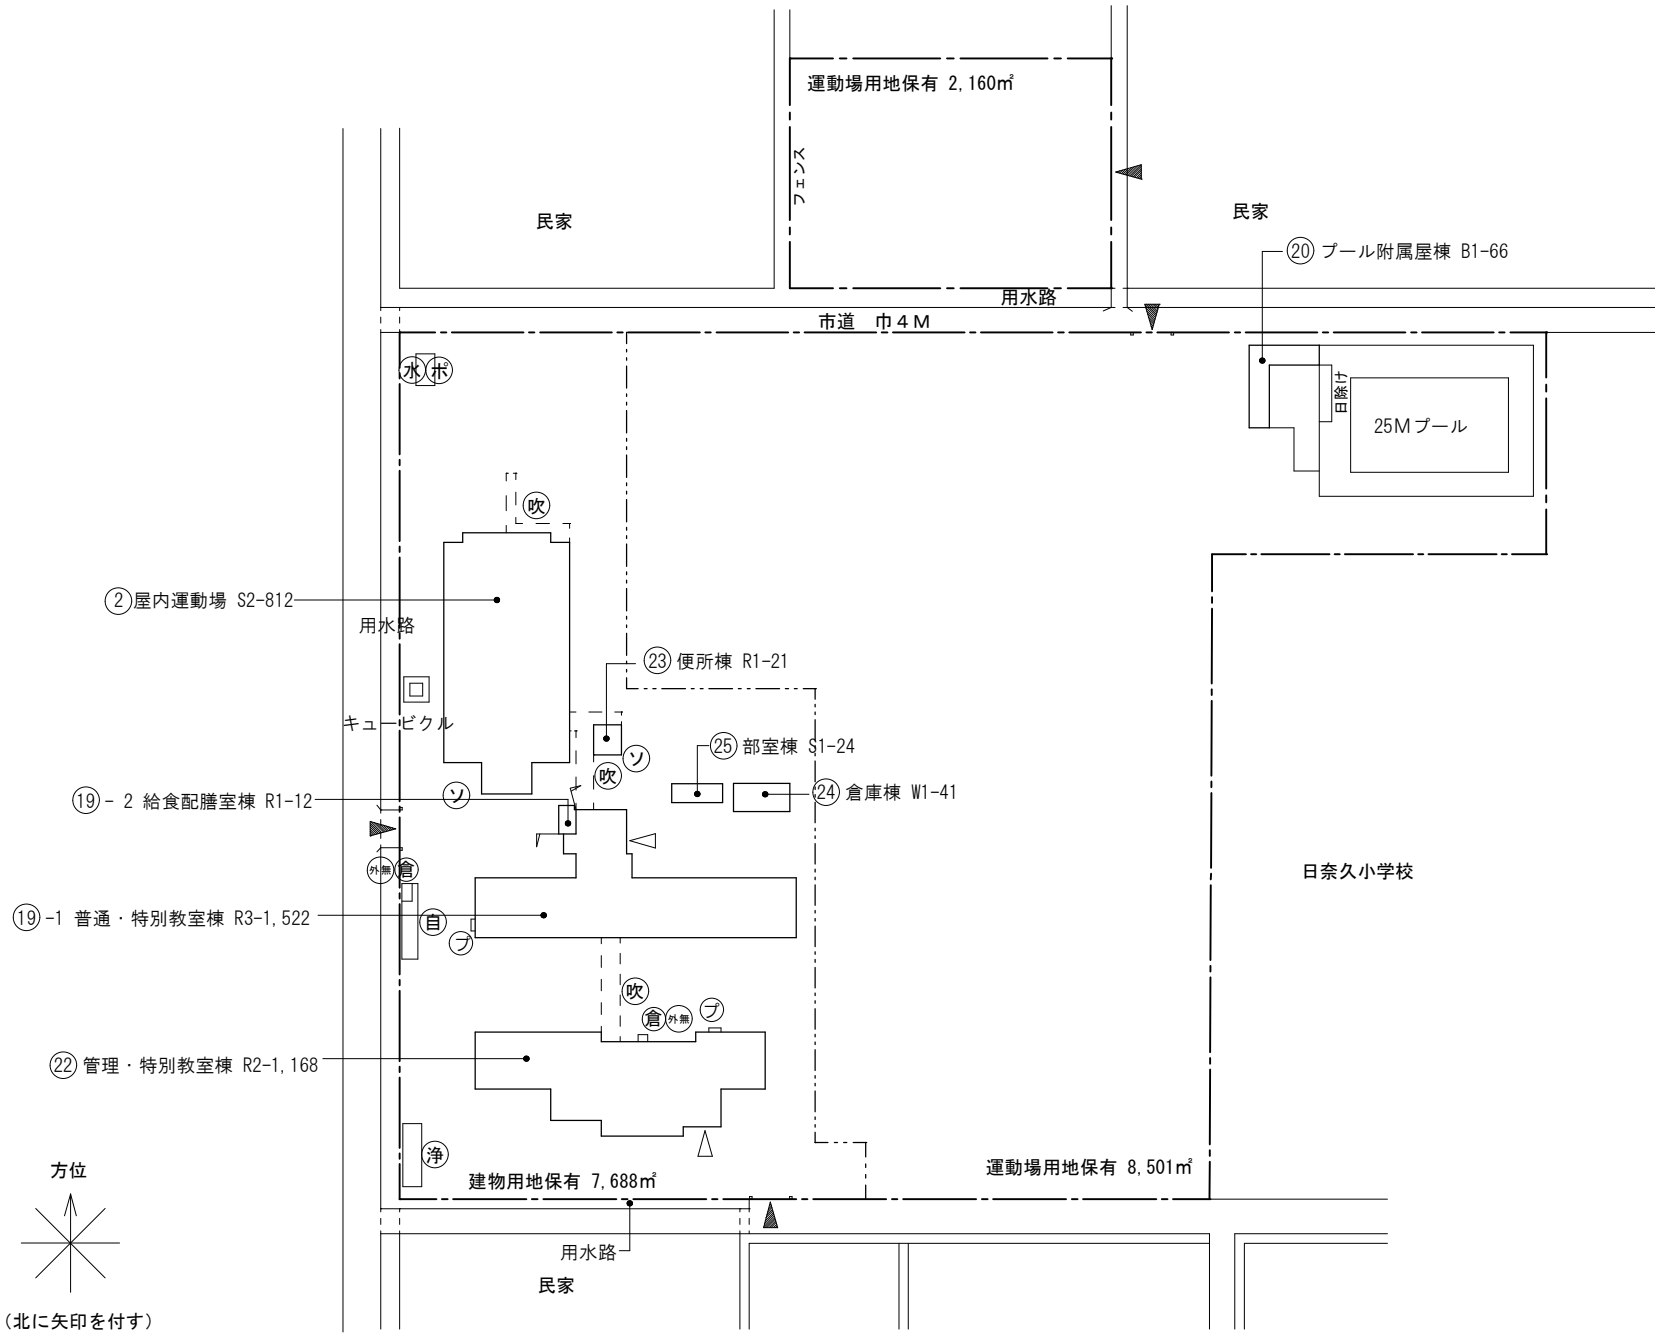



都道府県	市町村	学校	整理番号
4 3	2 0 2	3 5 3 9	255

凡例

建物

- 未 未とり壊し建物
- 危 危険建物
- 借 借用建物
- 一 一時使用建物

建物以外の工作物


- 自 自転車置場
- 倉 倉庫
- 吹 吹き抜け渡廊下
- 撲 相撲場
- 動 動育小屋
- 簡 簡易な小規模構造物
- 井 防火井戸
- 水 受水槽
- ボ ポンプ室
- 浄 浄化槽
- PP ポンプアップ槽
- ソ ソーラー街路灯
- フ プロパン庫

外有 教育委員会以外の倉庫  
(PTA、部活動の後援会、  
体育協会など)  
行政財産許可提出有り


外無 教育委員会以外の倉庫  
(PTA、部活動の後援会、  
体育協会など)  
行政財産許可提出無し


※教育委員会の倉庫は、  
棟番号の振り分けが  
されてあります

方位

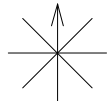

(北に矢印を付す)

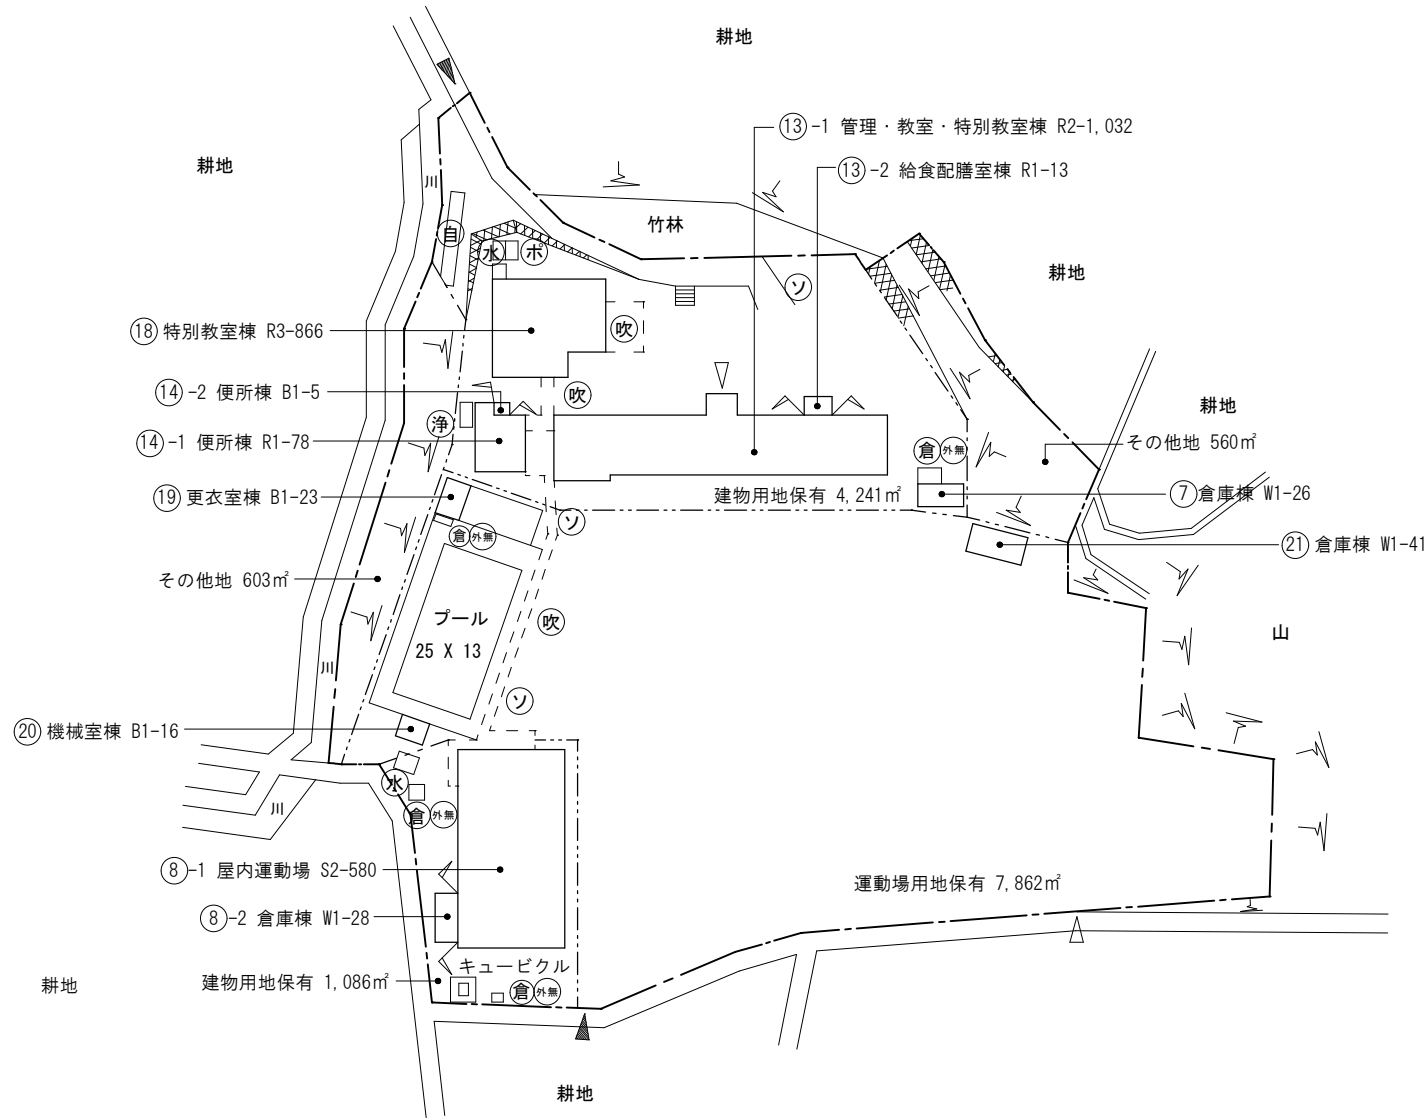

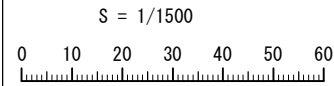

都道府県	市町村	学校	整理番号
4 3	2 0 2	3 7 9 8	727

凡例

建物

- ⊖ 未とり壊し建物
- ⊖ 危険建物
- 借 借用建物
- ⊖ 一時使用建物

建物以外の工作物

- ⊖ 自転車置場
- 倉 倉庫
- 吹 吹き抜け渡廊下
- 撲 相撲場
- 動 動育小屋
- 簡 簡易な小規模構造物
- 井 防火井戸
- 水 受水槽
- ポ ポンプ室
- 浄 浄化槽
- PP ポンプアップ槽
- ソ ソーラー街路灯
- フ プロパン庫


外有 教育委員会以外の倉庫  
(PTA、部活動の後援会、  
体育協会など)  
行政財産許可提出有り

外無 教育委員会以外の倉庫  
(PTA、部活動の後援会、  
体育協会など)  
行政財産許可提出無し

※教育委員会の倉庫は、  
棟番号の振り分けが  
されてあります




(矢印側に北を付す)

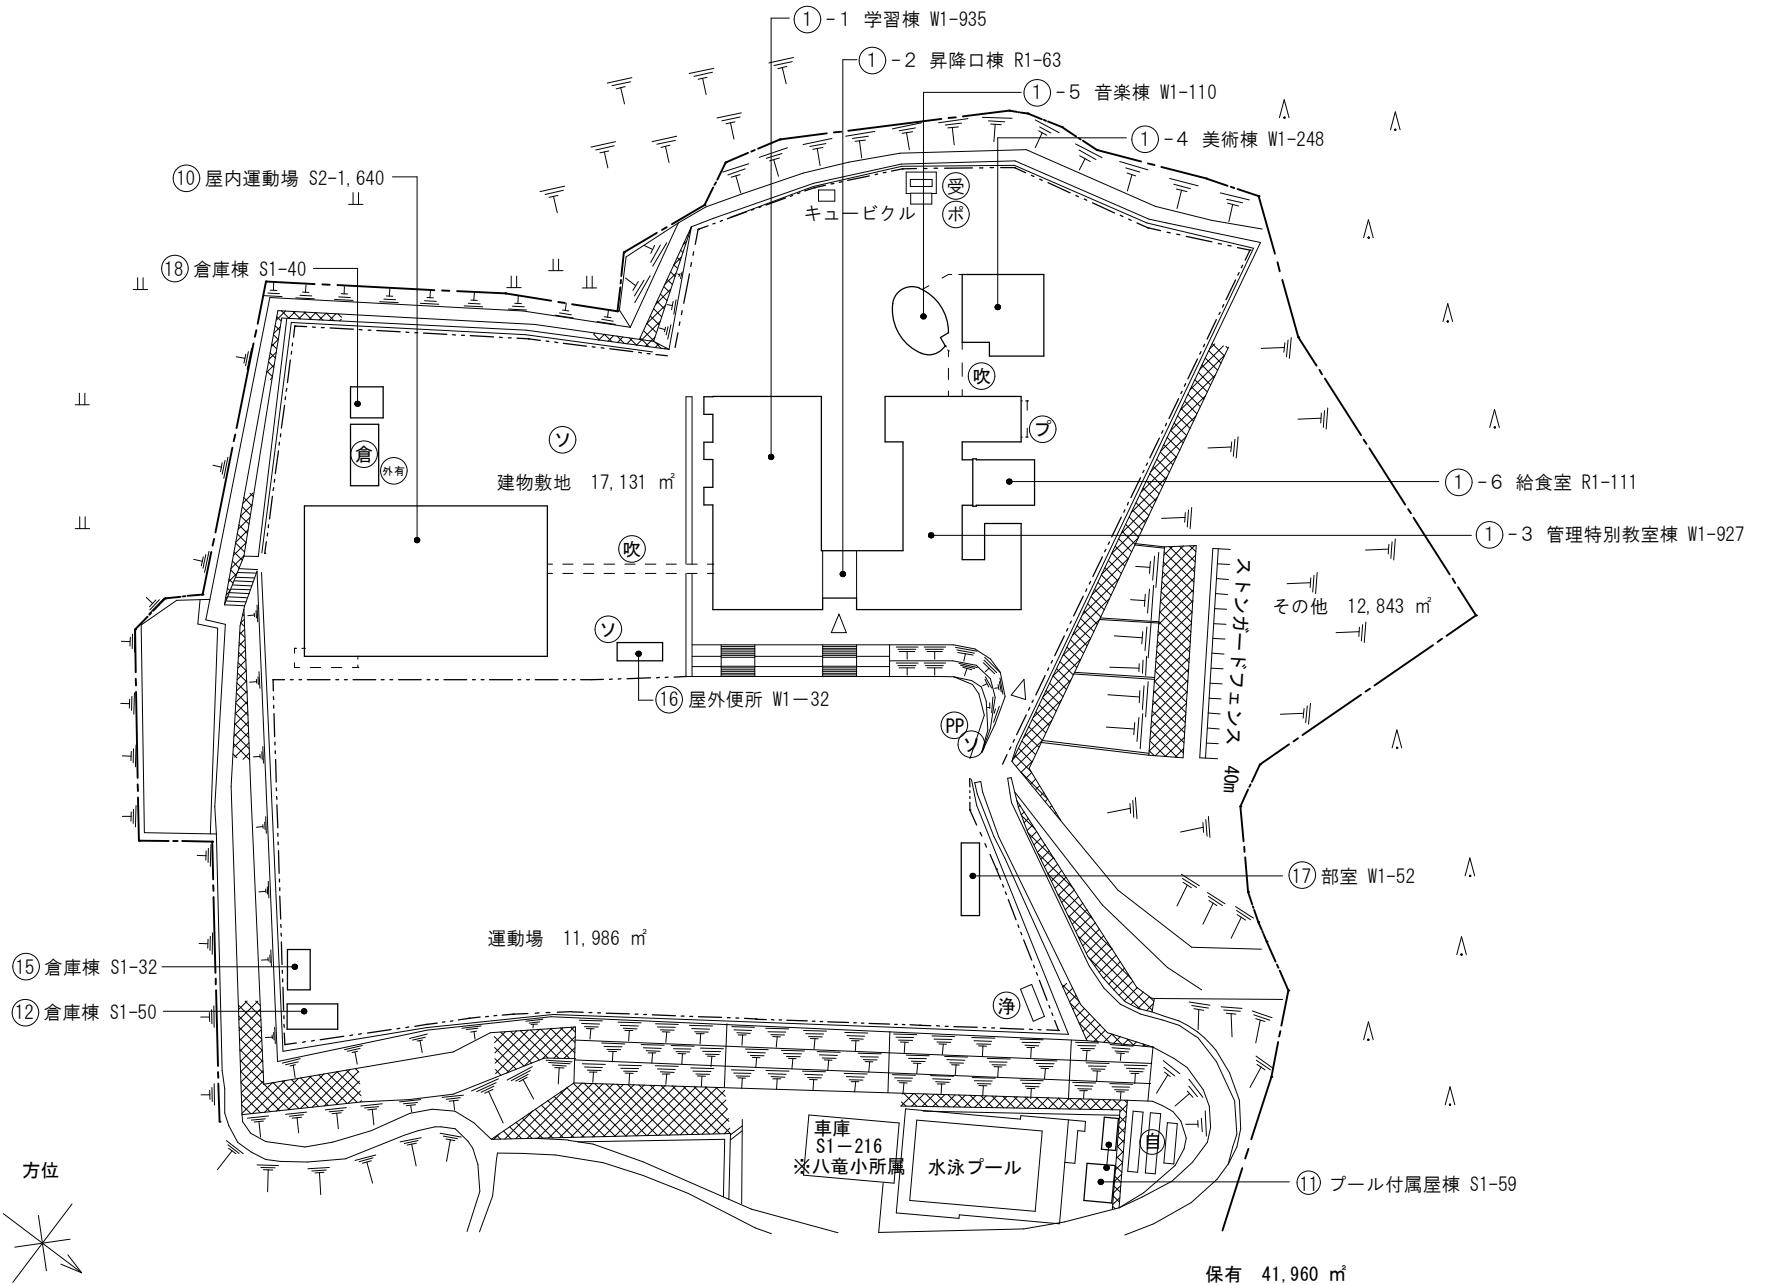

※台帳(棟別面積表)に記載がない。県提出の台帳では文字削除。



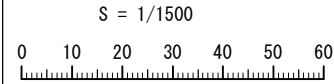

凡例

建物

- 未 未とり壊し建物
- 危 危険建物
- 借 借用建物
- 一時 一時使用建物



建物以外の工作物

- 自 自転車置場
- 倉 倉庫
- 吹 吹き抜け渡廊下
- 撲 相撲場
- 動 動育小屋
- 簡 簡易な小規模構造物
- 井 防火井戸
- 水 受水槽
- ポ ポンプ室
- 浄 浄化槽
- PP ポンプアップ槽
- ソ ソーラー街路灯
- フ プロパン庫

外有 教育委員会以外の倉庫 (PTA、部活動の後援会、体育協会など) 行政財産許可提出有り

外無 教育委員会以外の倉庫 (PTA、部活動の後援会、体育協会など) 行政財産許可提出無し

※教育委員会の倉庫は、棟番号の振り分けがされてあります

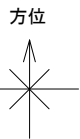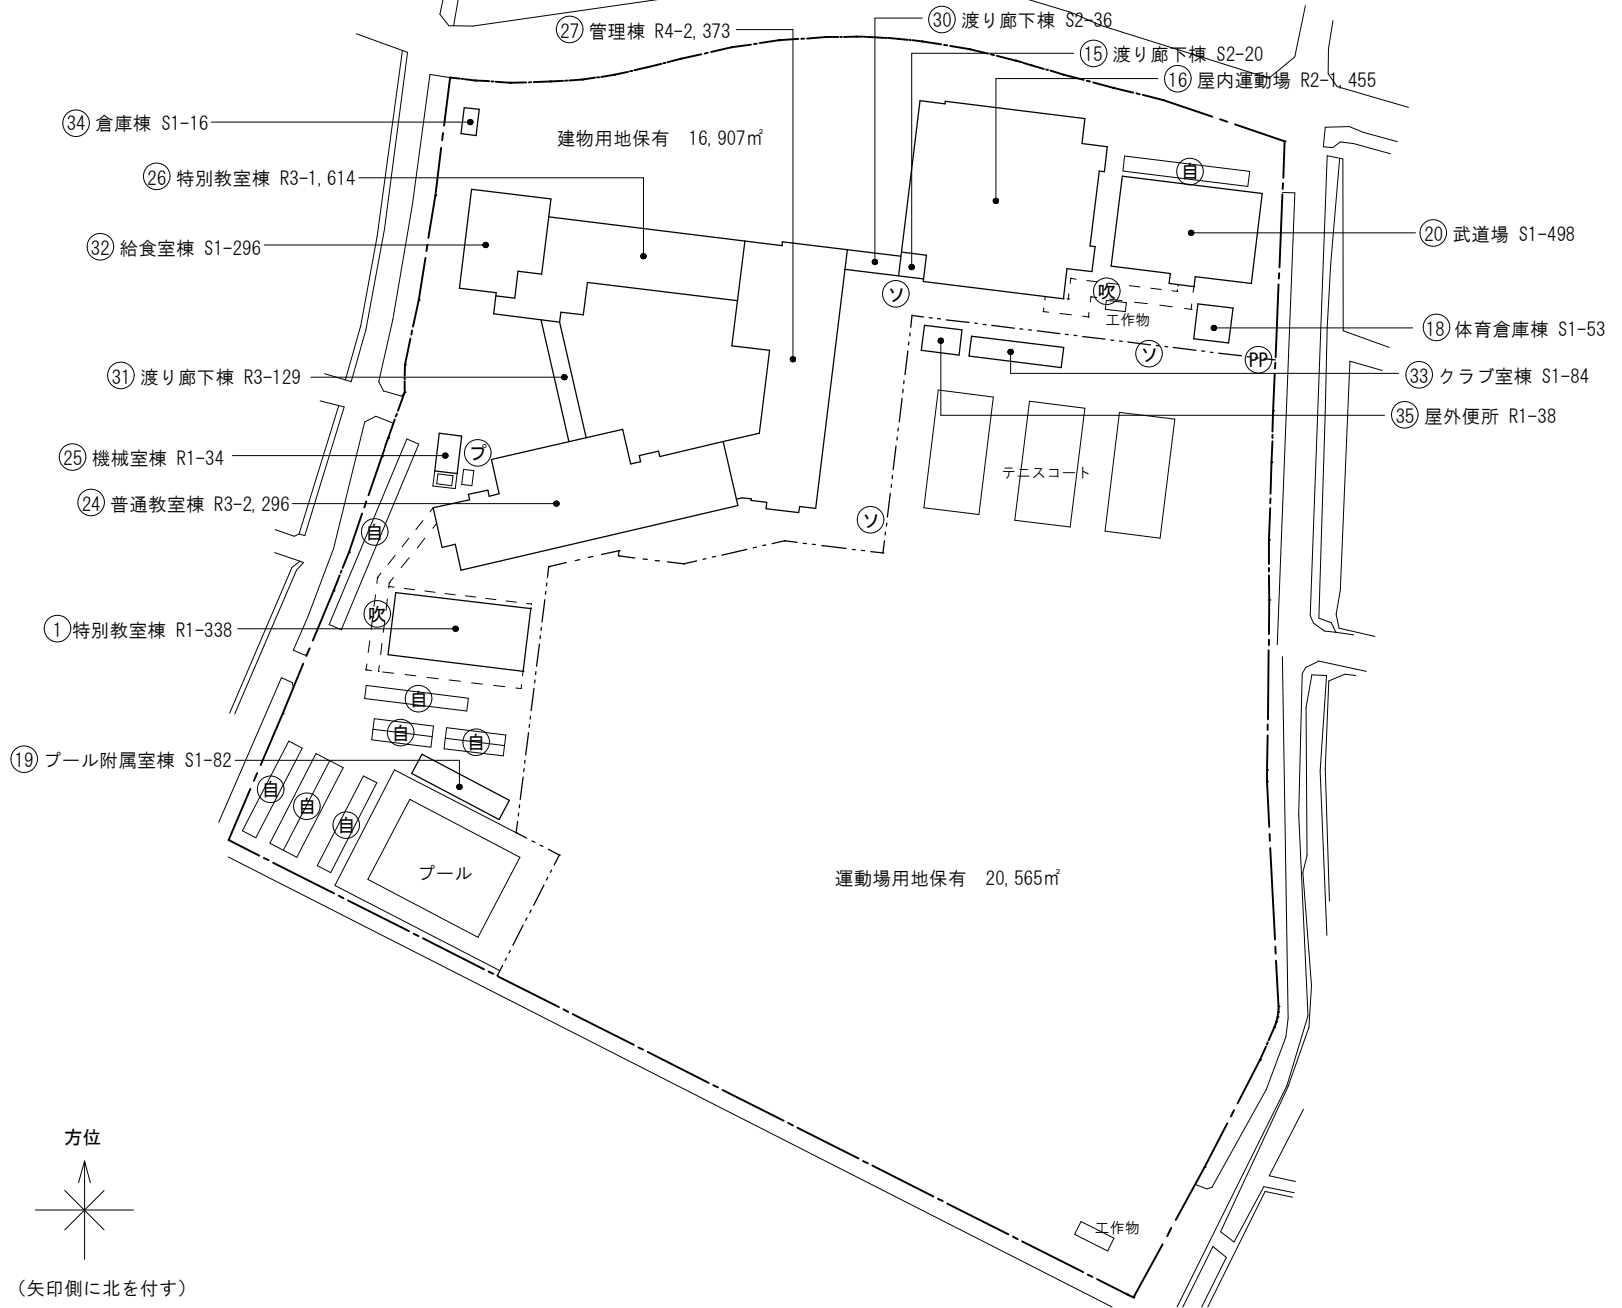

方位  
(矢印側に北を付す)



都道府県	市町村	学校	整理番号
4 3	2 0 2	3 7 7 7	732

凡例

建物


- ⊖ 未とり壊し建物
- ⊖ 危険建物
- 借 借用建物
- ⊖ 一時使用建物

建物以外の工作物

- ⊖ 自転車置場
- 倉 倉庫
- 吹 吹き抜け渡廊下
- 撲 相撲場
- 動 動育小屋
- 簡 簡易な小規模構造物
- 井 防火井戸
- 水 受水槽
- ボ ポンプ室
- 浄 浄化槽
- PP ポンプアップ槽
- ソ ソーラー街路灯
- フ プロパン庫

- 外有 教育委員会以外の倉庫 (PTA、部活動の後援会、体育協会など) 行政財産許可提出有り
- 外無 教育委員会以外の倉庫 (PTA、部活動の後援会、体育協会など) 行政財産許可提出無し

※教育委員会の倉庫は、棟番号の振り分けがされてあります

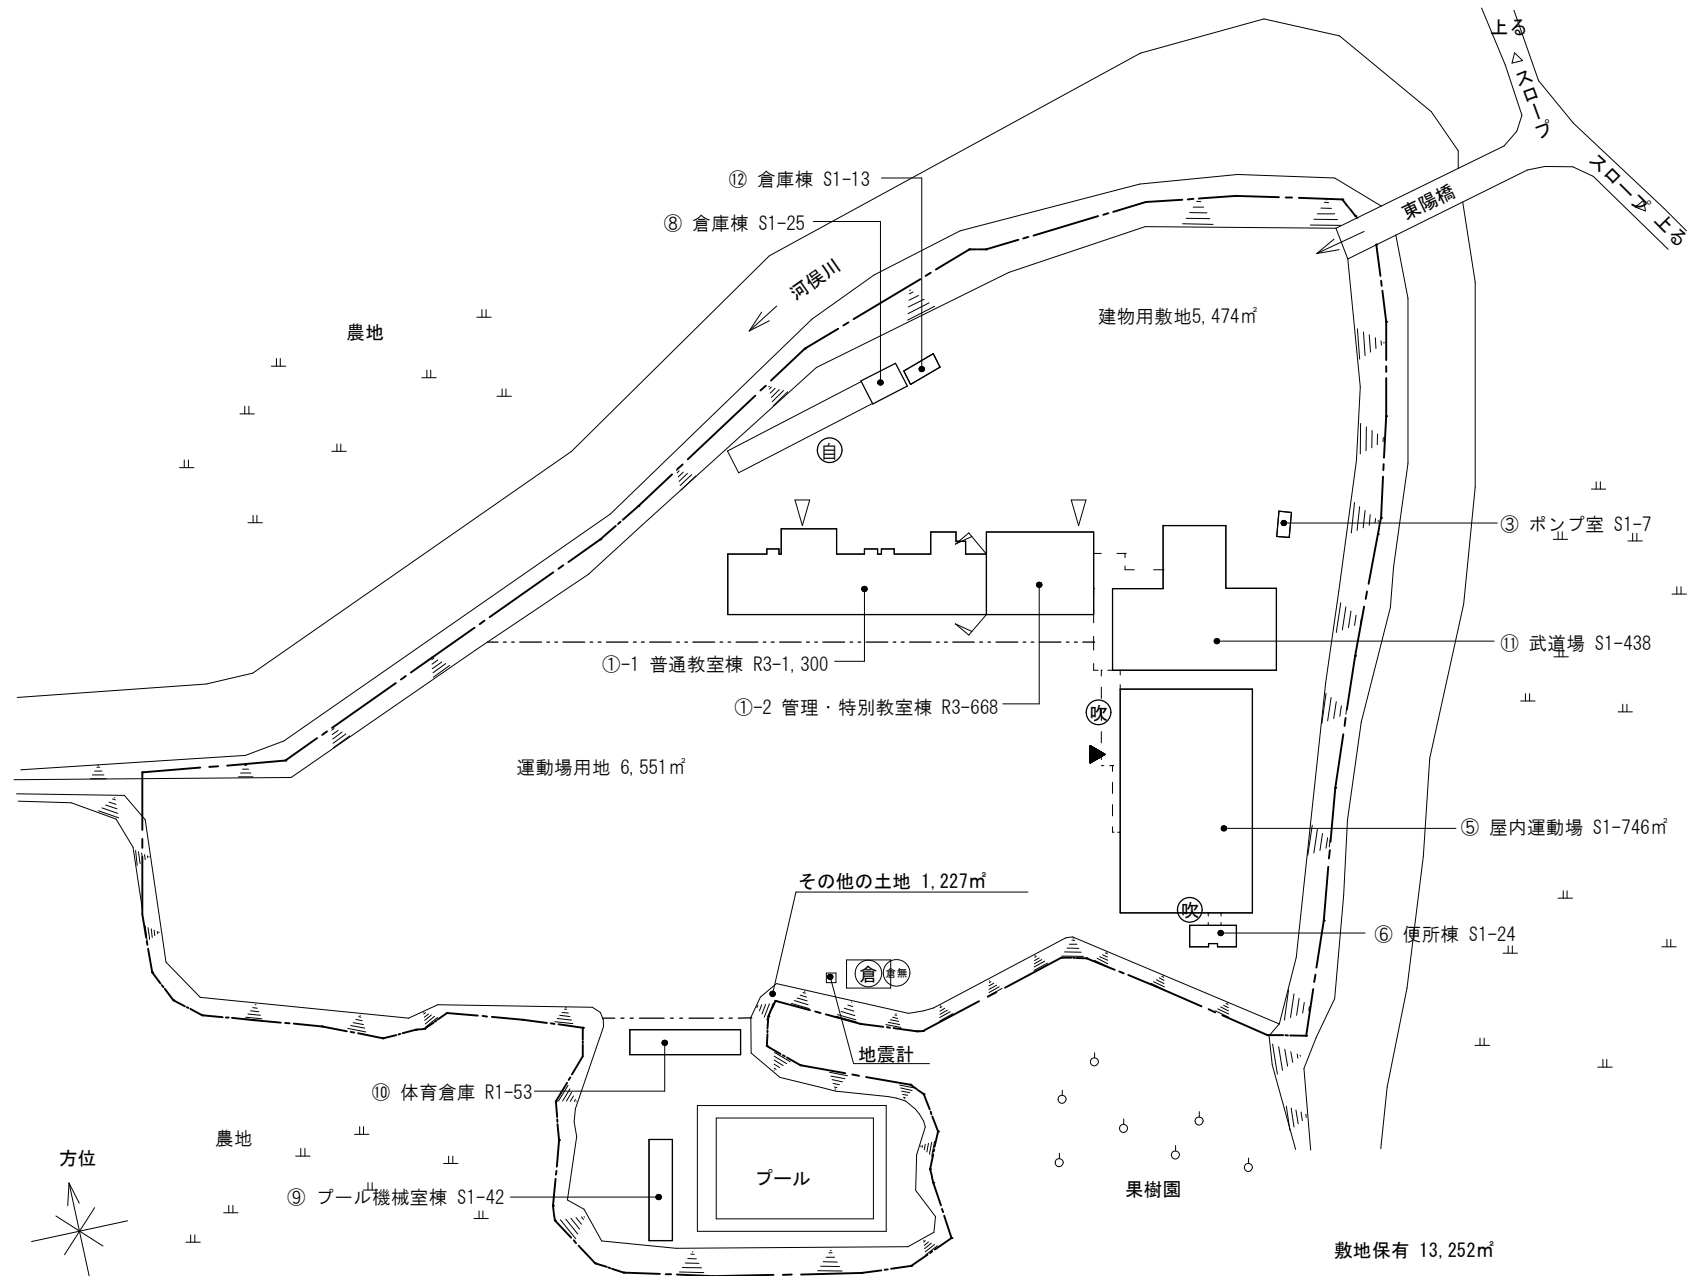

(矢印側に北を付す)



凡例

建物

- ⊖ 未とり壊し建物
- ⊕ 危険建物
- 借 借用建物
- 一時 一時使用建物

建物以外の工作物


- 自 自転車置場
- 倉 倉庫
- 吹 吹き抜け渡廊下
- 撲 相撲場
- 動 動育小屋
- 簡 簡易な小規模構造物
- 井 防火井戸
- 水 受水槽
- ボ ポンプ室
- 浄 浄化槽
- PP ポンプアップ槽
- ソ ソーラー街路灯
- フ プロパン庫

外有 教育委員会以外の倉庫  
(PTA、部活動の後援会、  
体育協会など)  
行政財産許可提出有り

外無 教育委員会以外の倉庫  
(PTA、部活動の後援会、  
体育協会など)  
行政財産許可提出無し

※教育委員会の倉庫は、  
棟番号の振り分けが  
されてあります

建物敷地	7,360㎡	うち泉中分	3,444㎡
運動場	7,935㎡	うち泉中分	3,713㎡
その他	16,076㎡	うち泉中分	7,522㎡

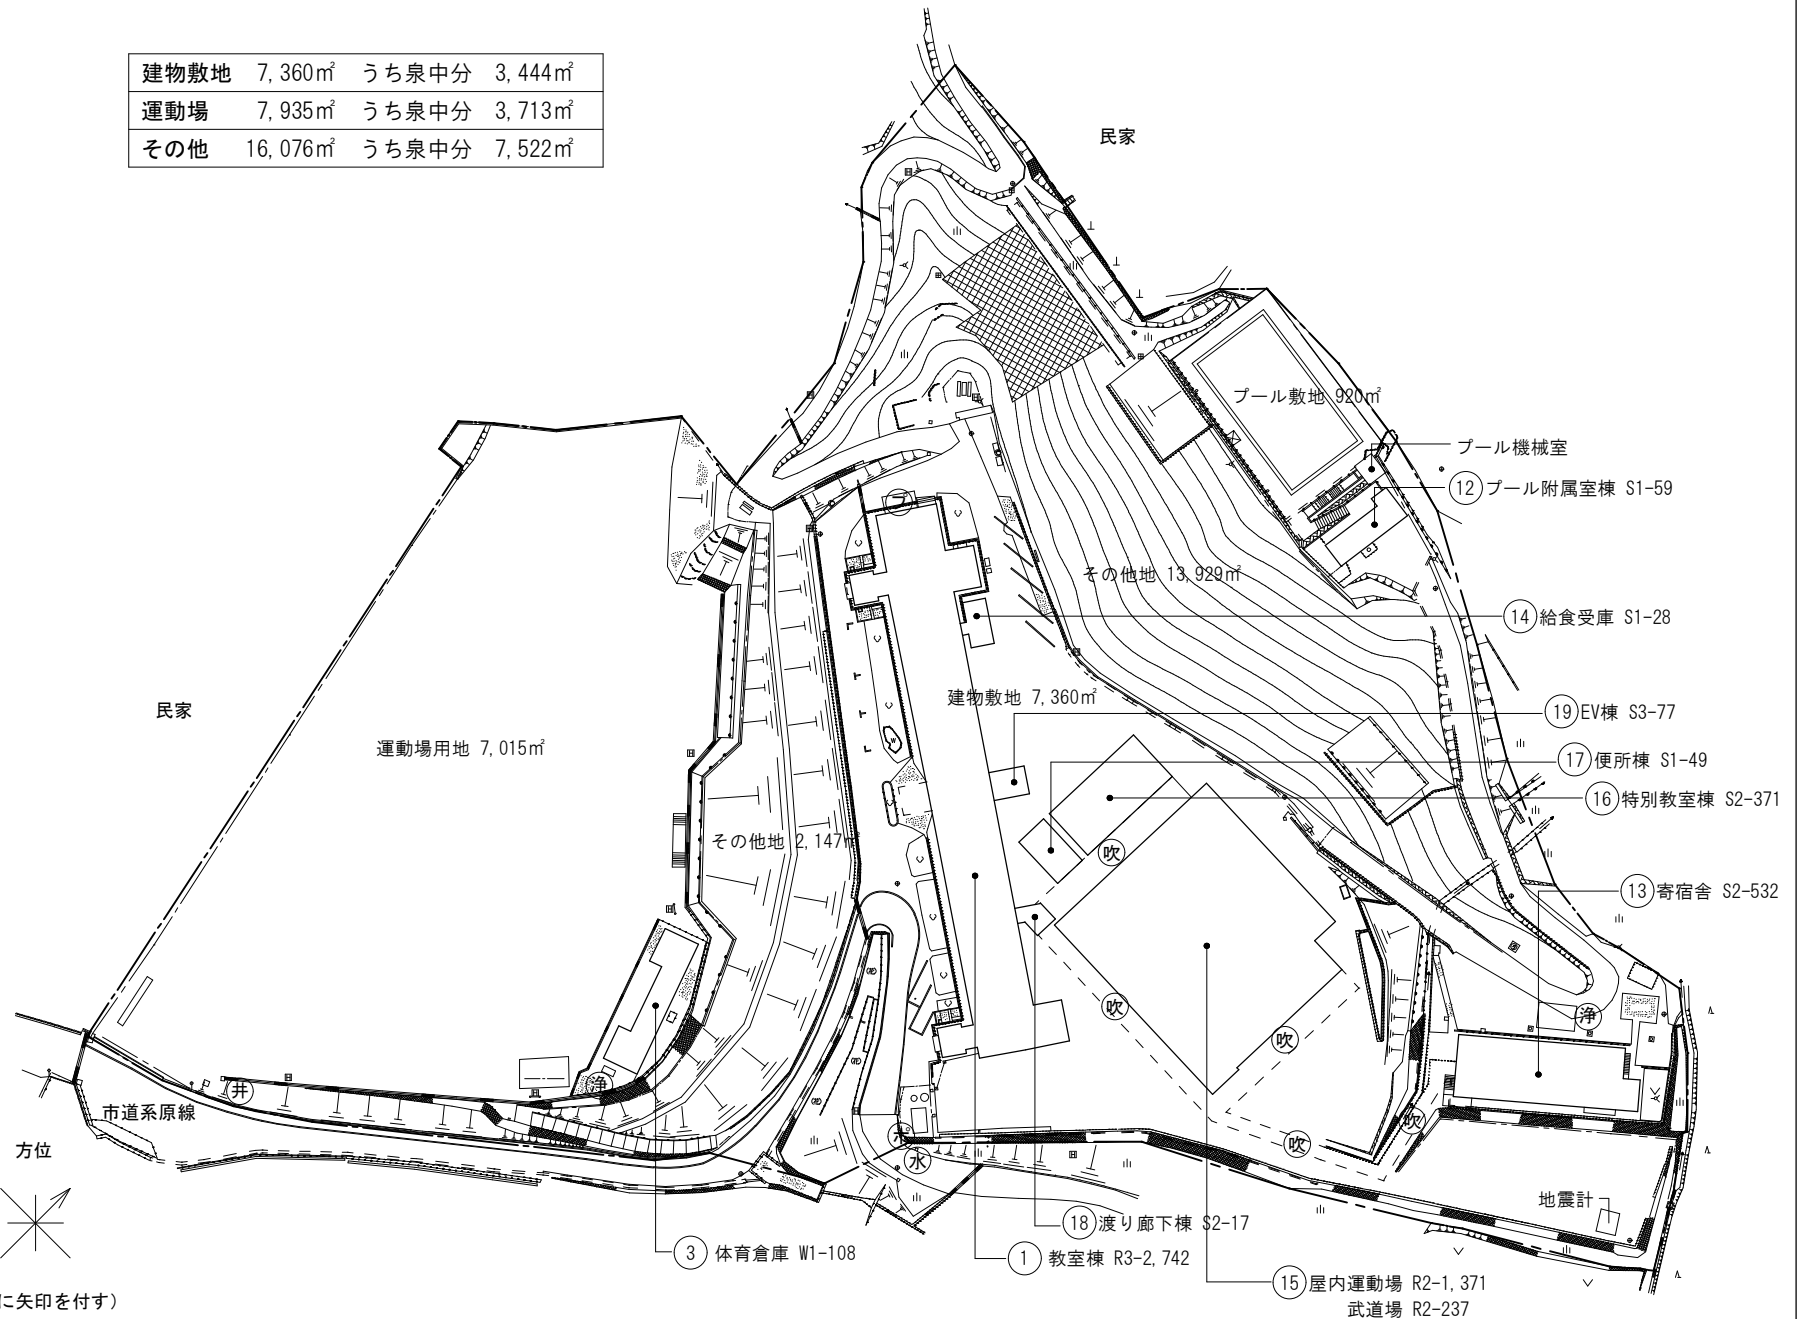

(北に矢印を付す)