


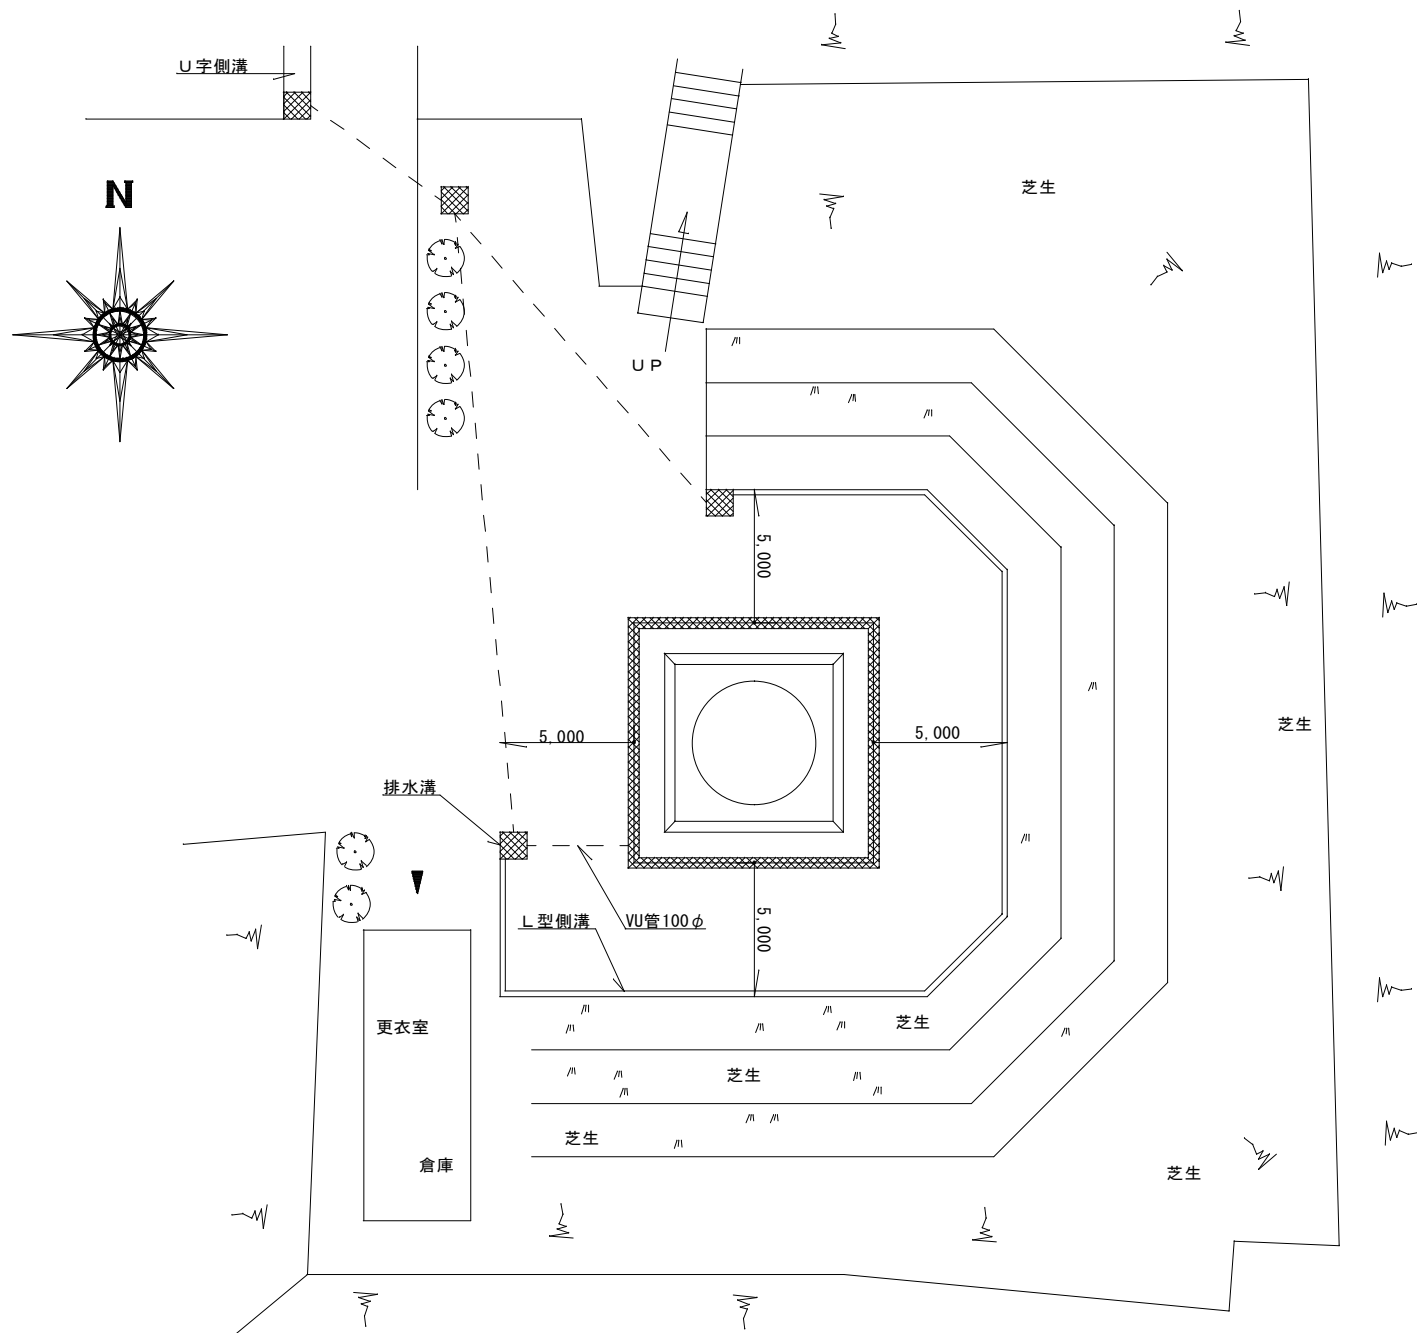

件 名	八代市相撲場側溝補修		
図 名	配置図（八代宮内見取り図）		