


サンライフ八代

1 階 平 面 図

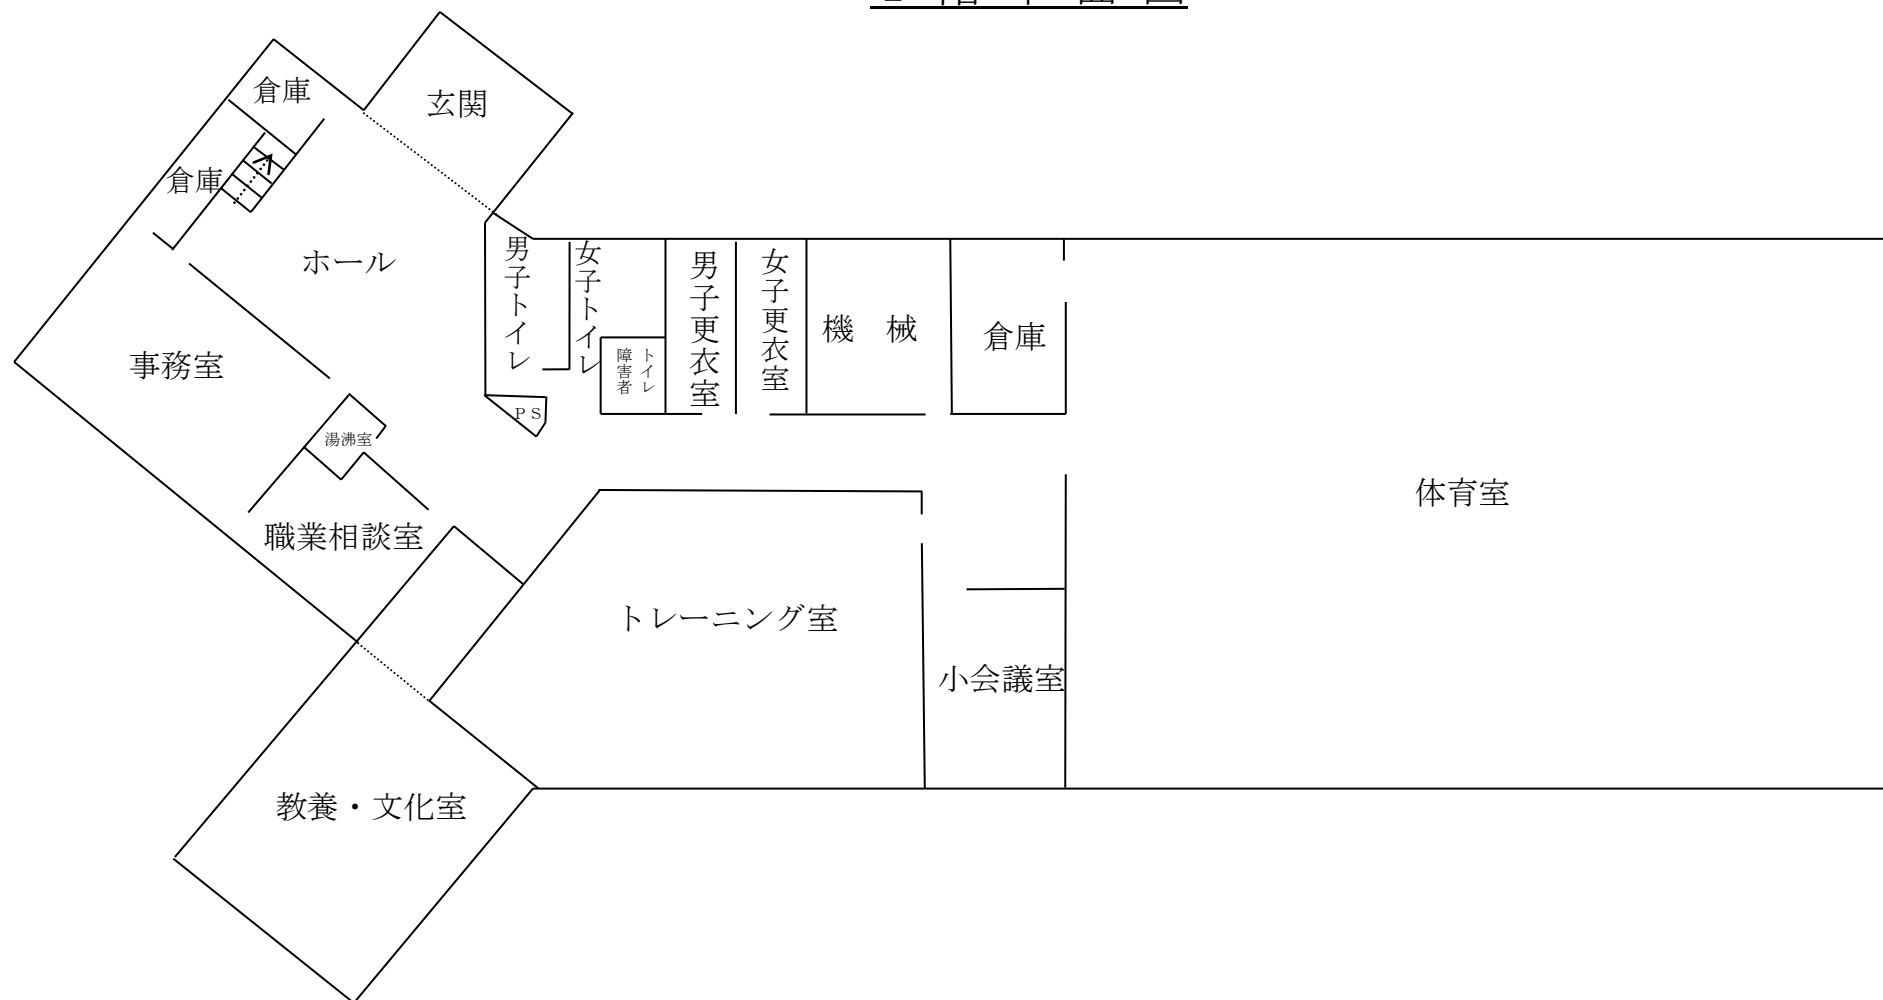

サンライフ八代

2 階 平 面 図

