

県営昭和第二地区土地改良事業（農業用用排水施設）計画平面図

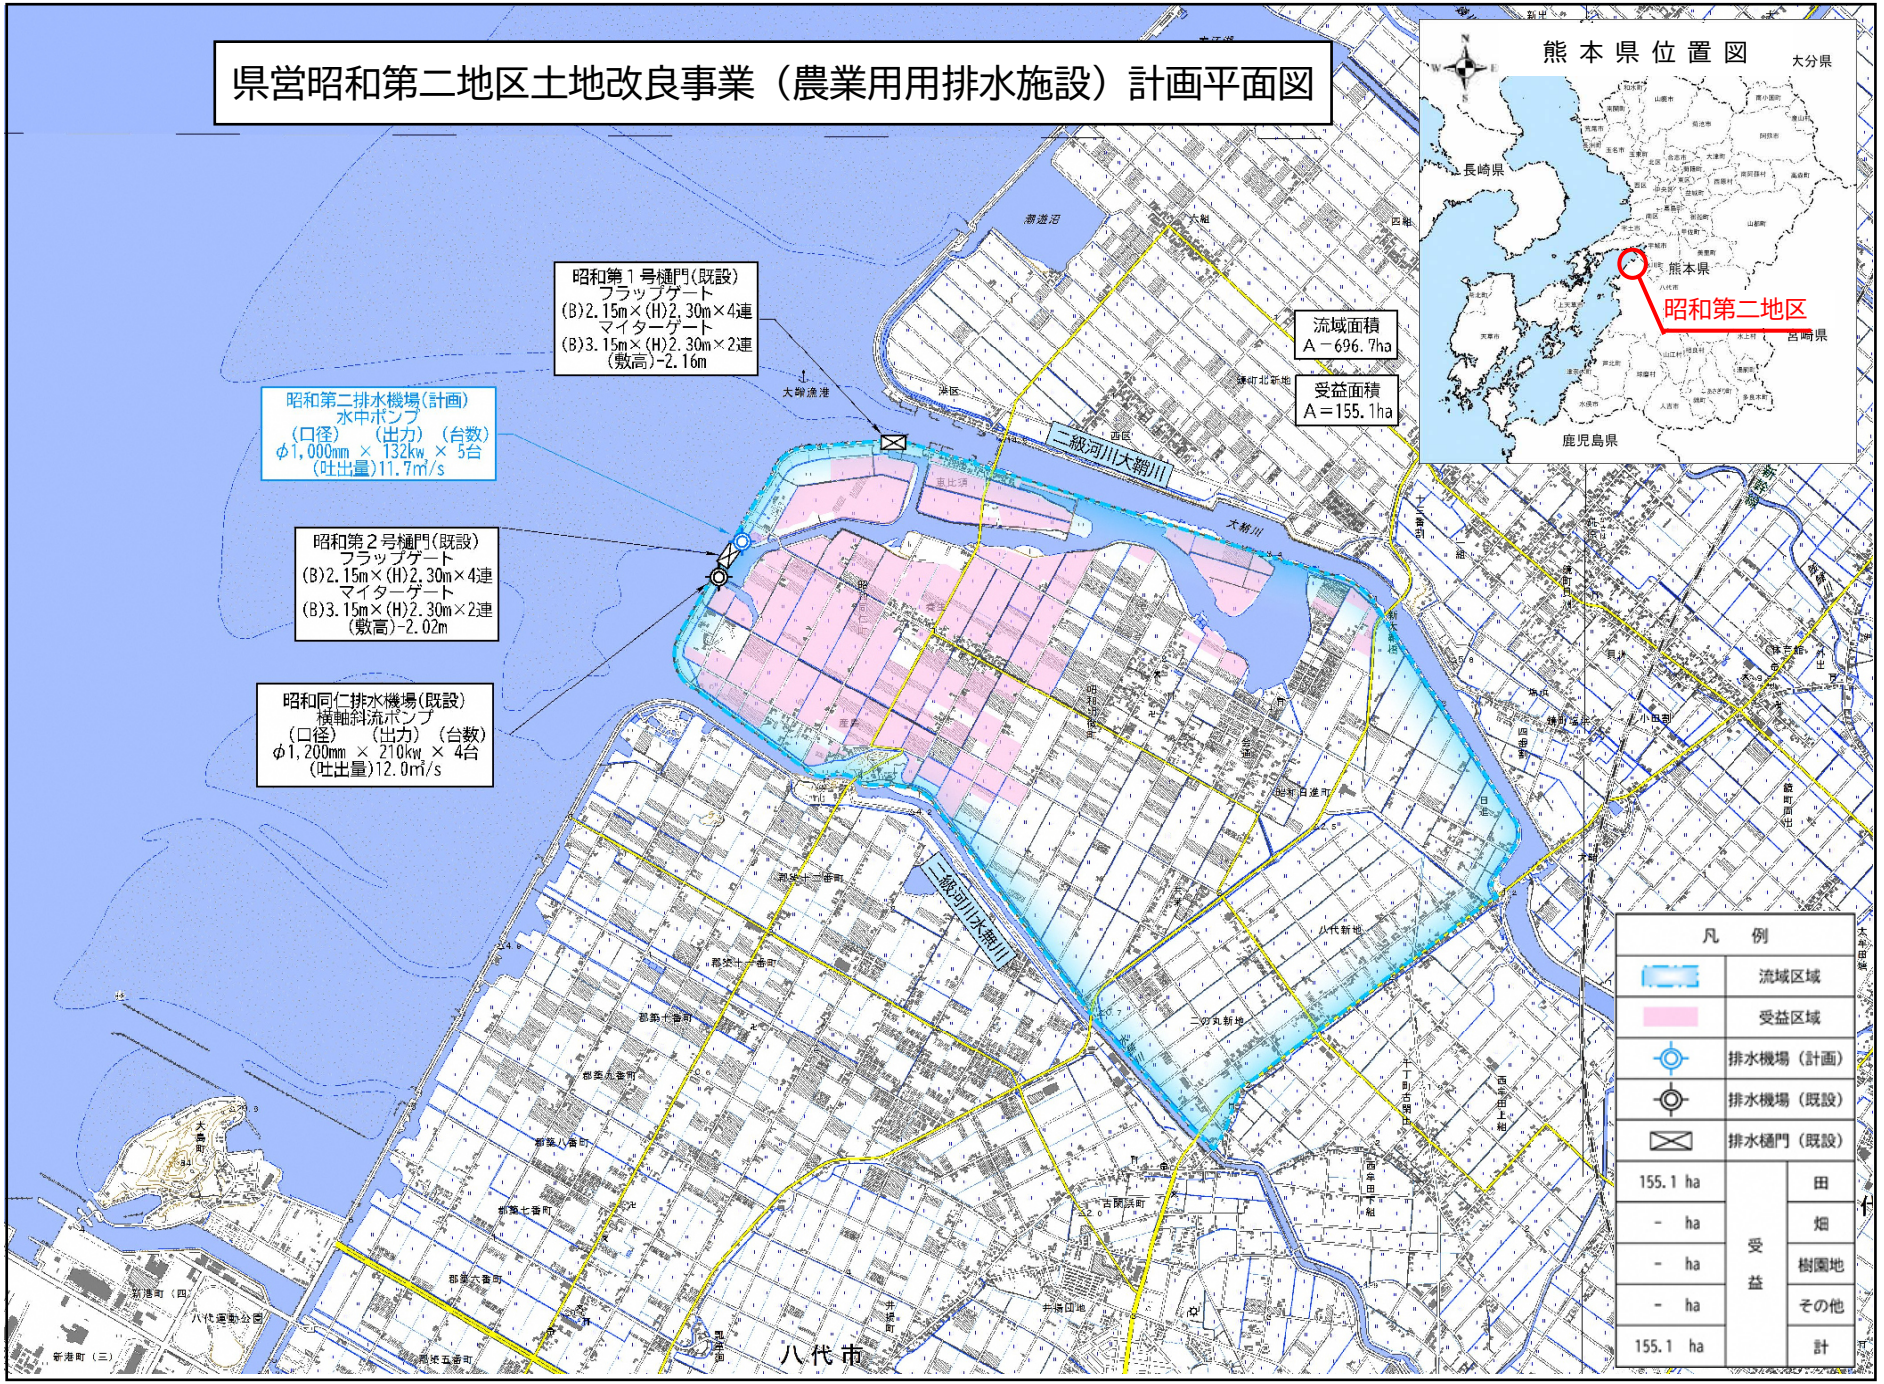

主要構造図

排水機場（計画平面図）

立軸斜流　水中ポンプ
φ1,000mm×132kW×5台（ΣQ=11.7m^3/s）

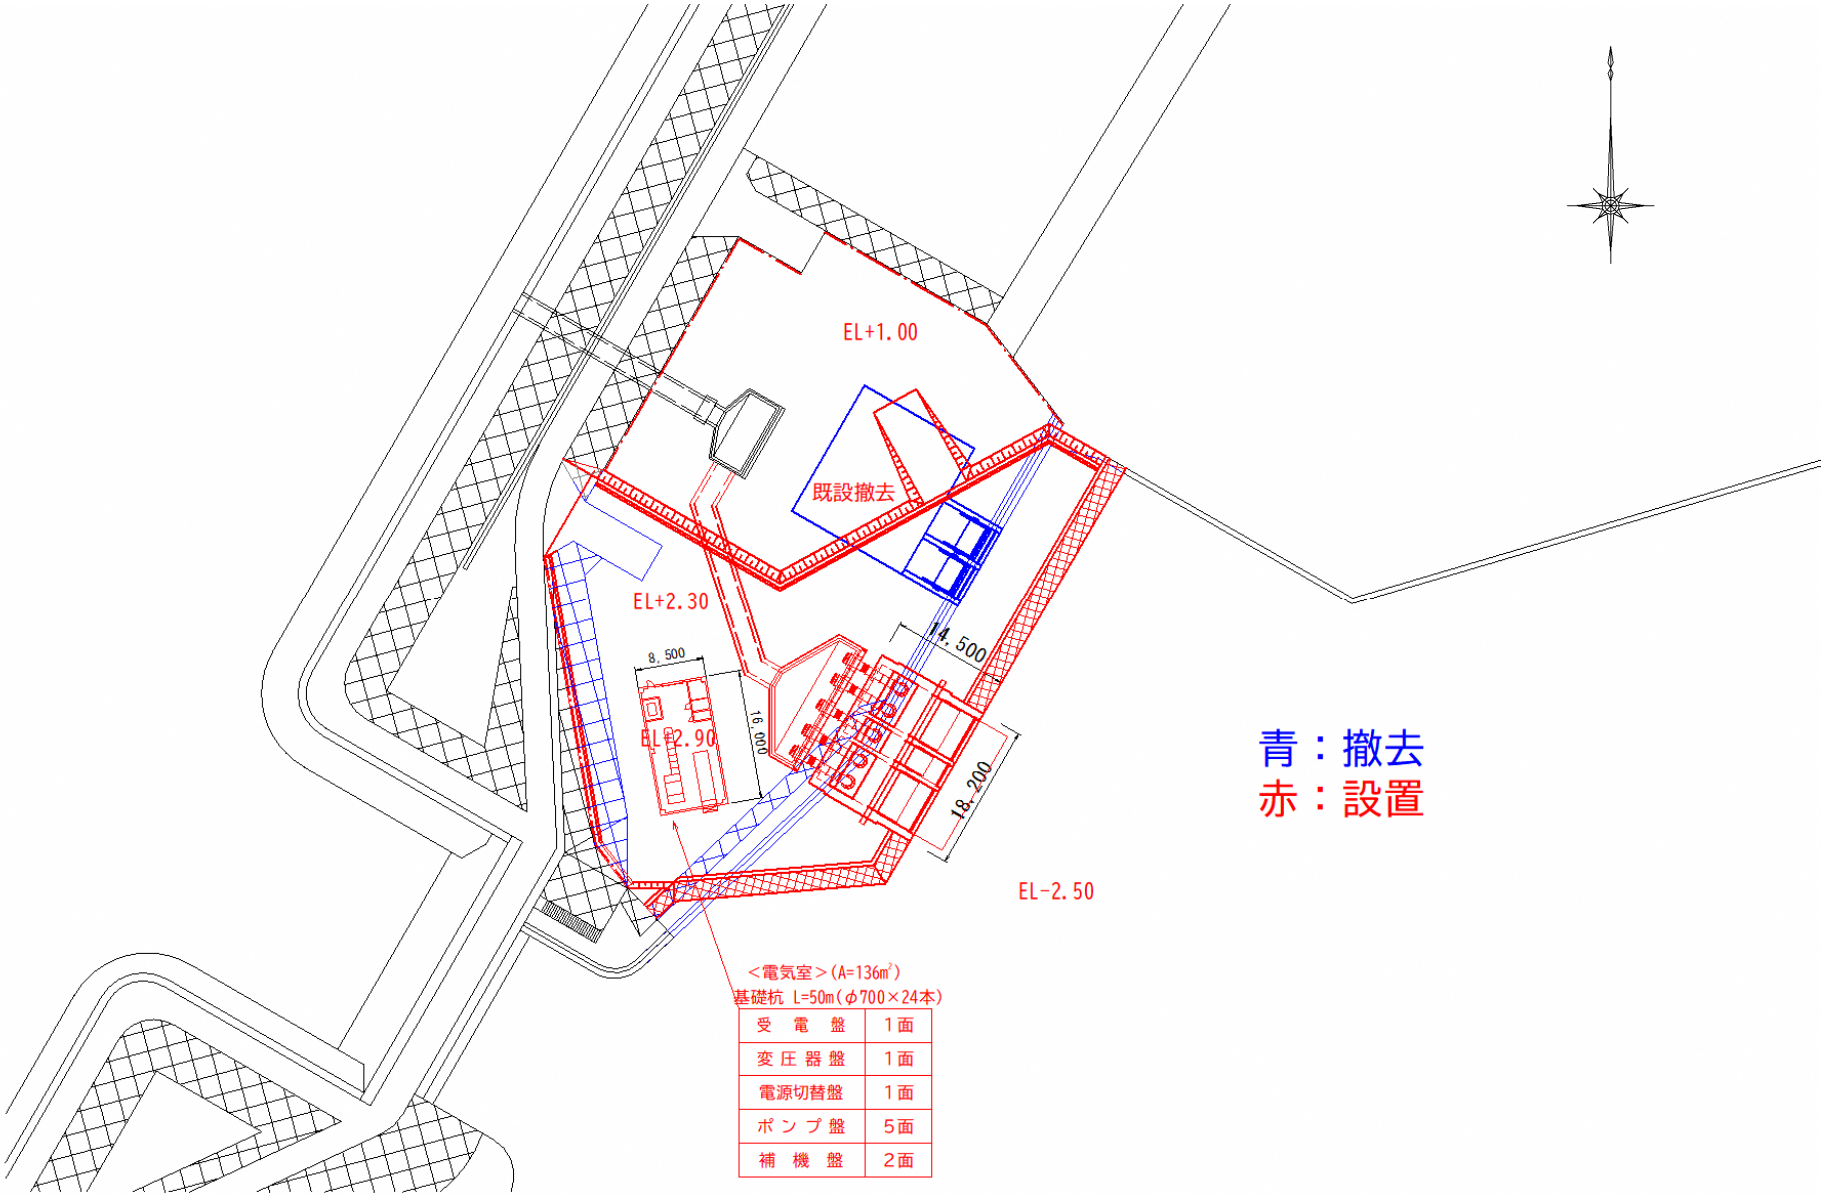

＜電気室＞(A=136m^2)
基礎杭 L=50m(φ700×24本)


受　電　盤	1面
変圧器盤	1面
電源切替盤	1面
ポンプ盤	5面
補　機　盤	2面

主要構造図

排水機場（平面図・断面図）

立軸斜流　水中ポンプ
φ1,000mm×132kW×5 台（ΣQ=11.7m^3/s）

平面図

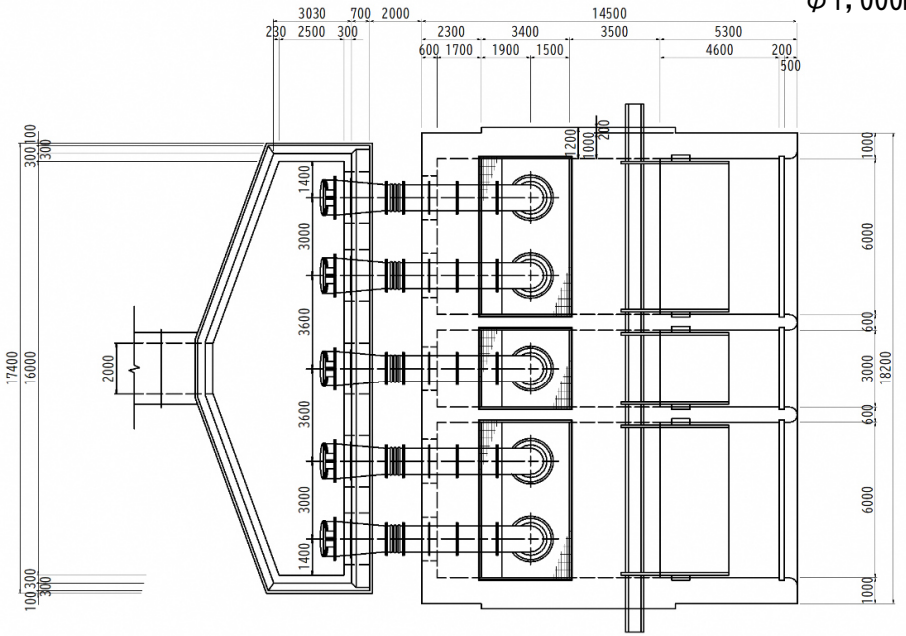

断面図

