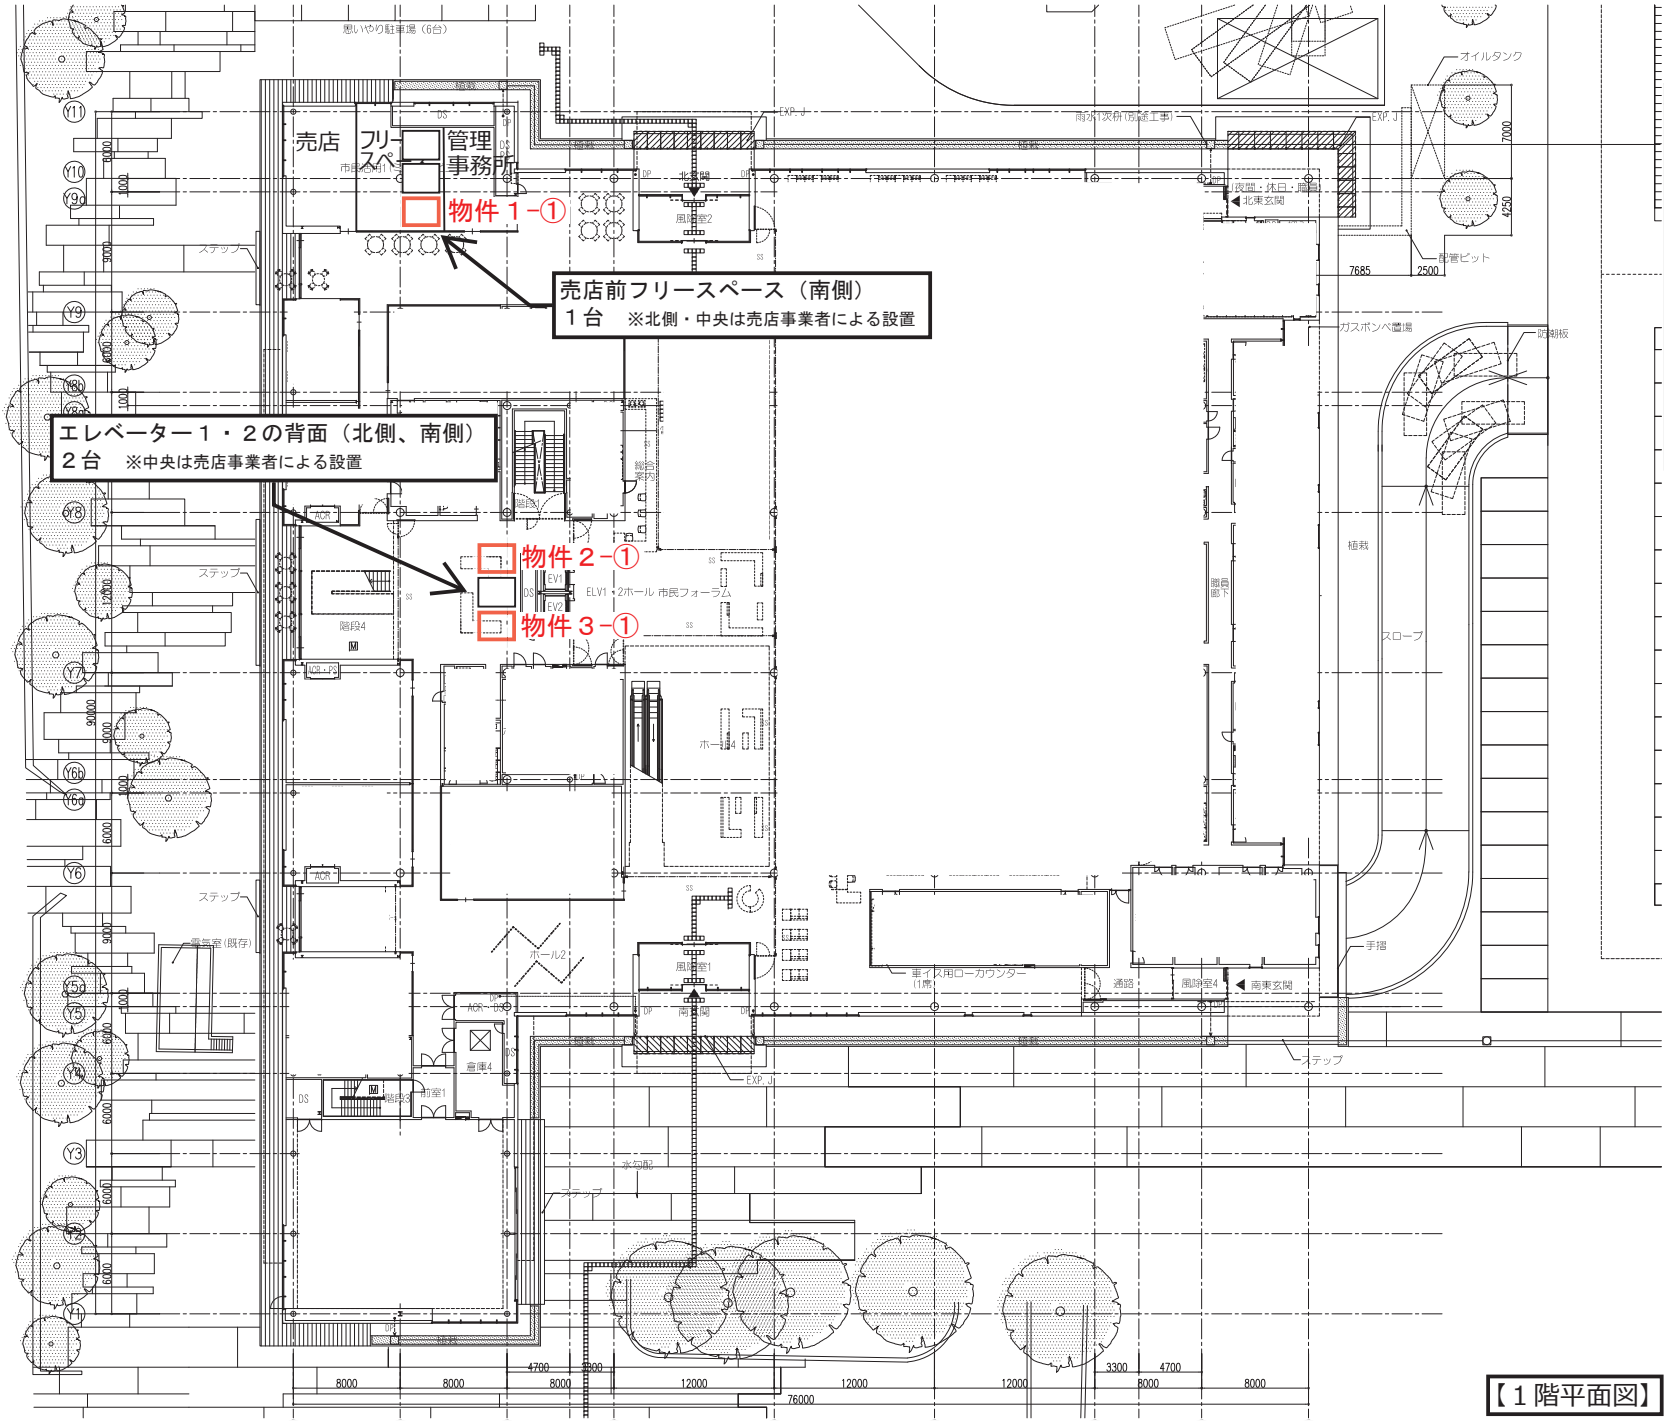

売店
フリースペース
管理事務所
物件１−①
売店前フリースペース（南側）
１台　※北側・中央は売店事業者による設置
エレベーター１・２の背面（北側、南側）
２台　※中央は売店事業者による設置
物件２−①
物件３−①
ELV1・2ホール 市民フォーラム
ホール4
ホール2
風除室1
風除室2
風除室4
北東玄関
南東玄関
重イス用ローカウンター
通路
倉庫4
電気室(既存)
階段4
階段5
階段6
階段7
階段8
階段9
階段10
階段11
スロープ
植栽
手摺
ステップ
水勾配
ガスボンベ置場
オイルタンク
配管ピット
防潮板
EXP. J
思いやり駐車場（6台）
76000

【１階平面図】