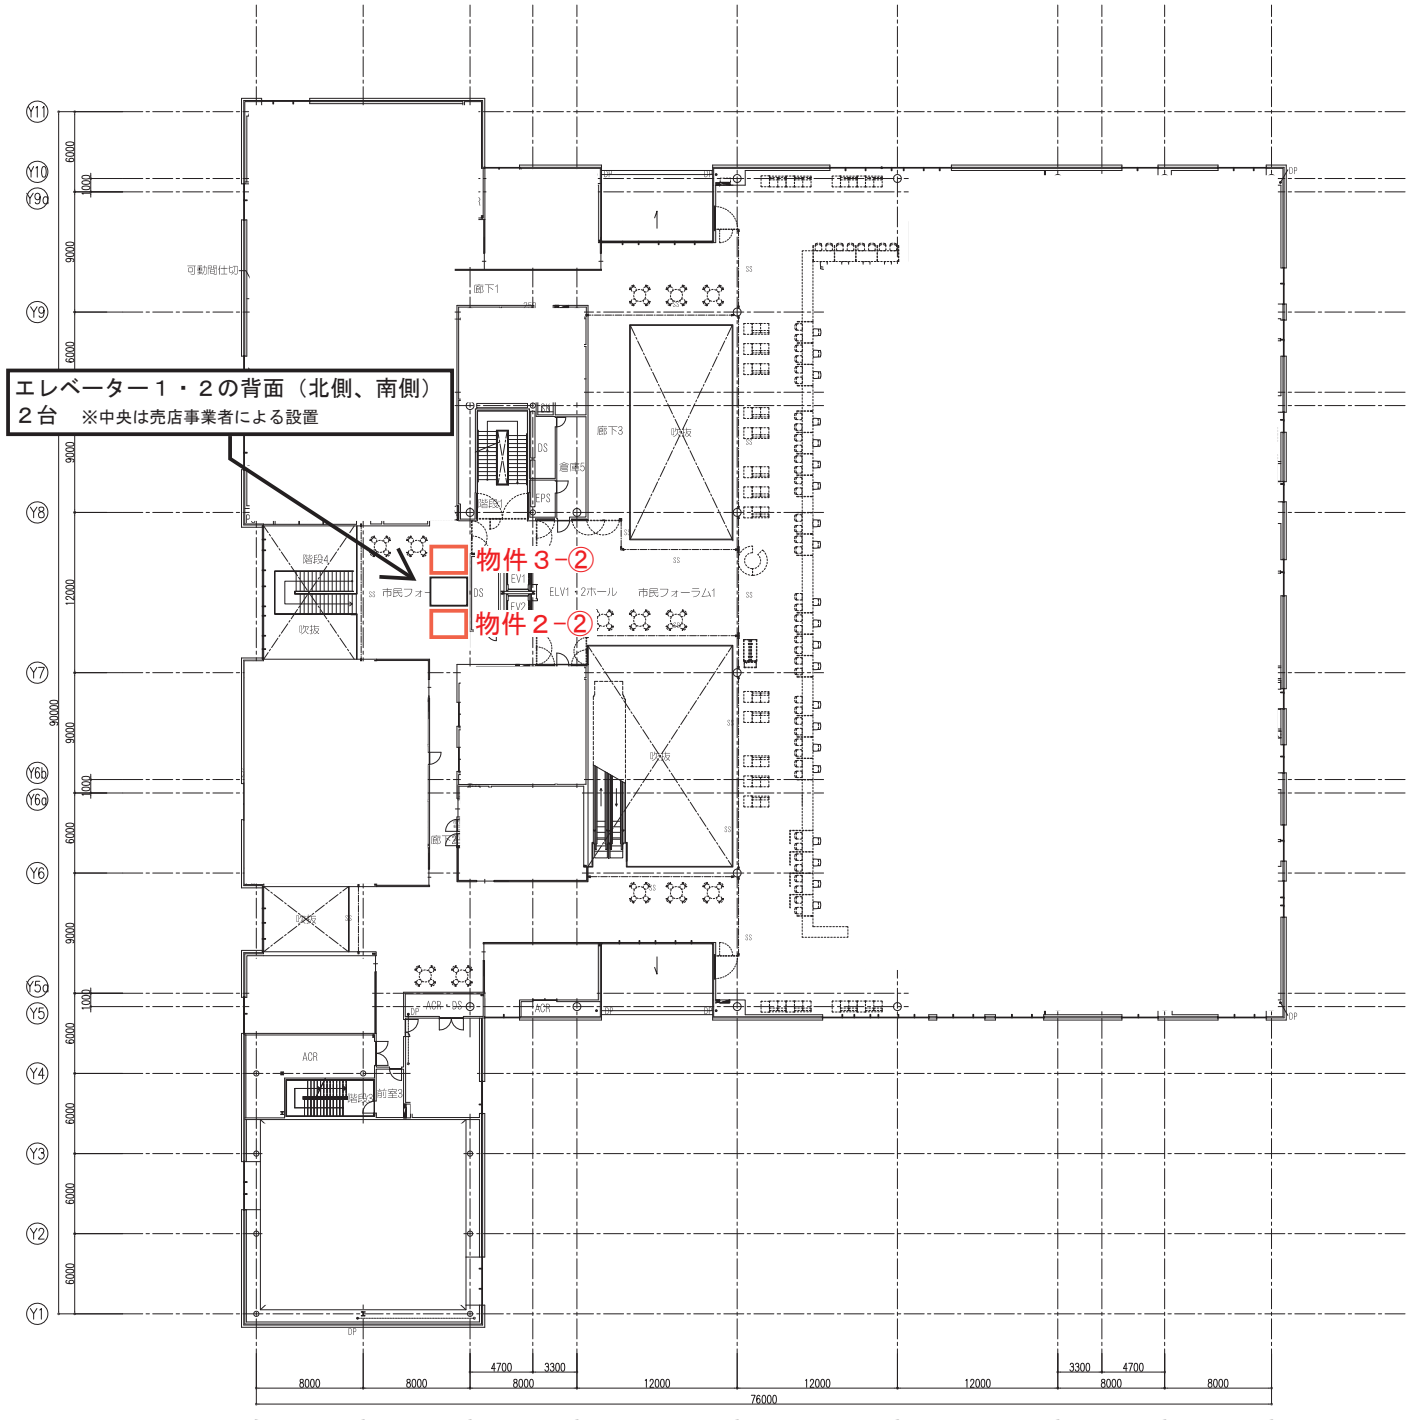

エレベーター１・２の背面（北側、南側）
２台　※中央は売店事業者による設置
物件３-②
物件２-②
市民フォーラム1
ELV1・2ホール
吹抜
廊下1
廊下3
階段4
階段3
倉庫5
前室3
可動間仕切
ACR
DS
EPS
EV1
EV2
8000
4700
3300
12000
76000

【２階平面図】

N