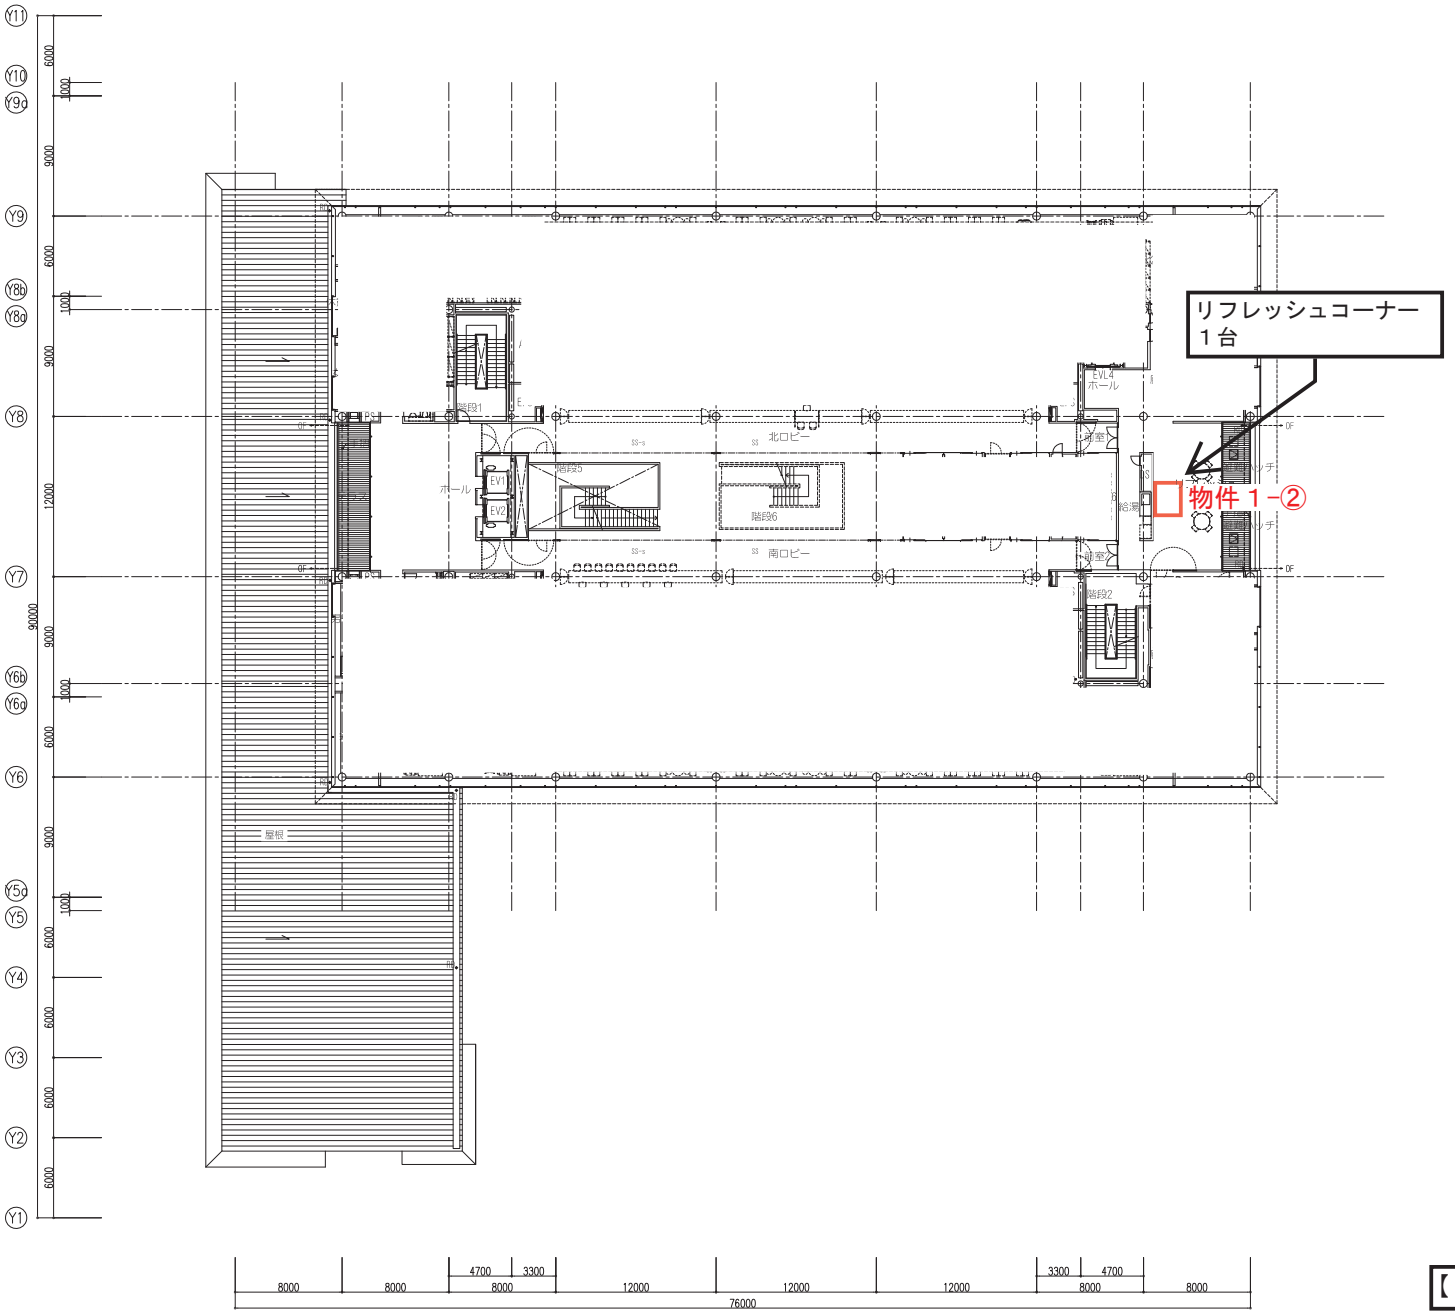

リフレッシュコーナー
1台
物件１−②
北ロビー
南ロビー
EV1
EV2
EVL4
ホール
階段1
階段2
階段5
階段6
屋根
8000
8000
4700
3300
8000
12000
12000
12000
3300
4700
8000
8000
76000
N

【４階平面図】