



八代市公民館(1階及びホール部分)  
 ※2階部分は、八代市千丁健康温泉センター

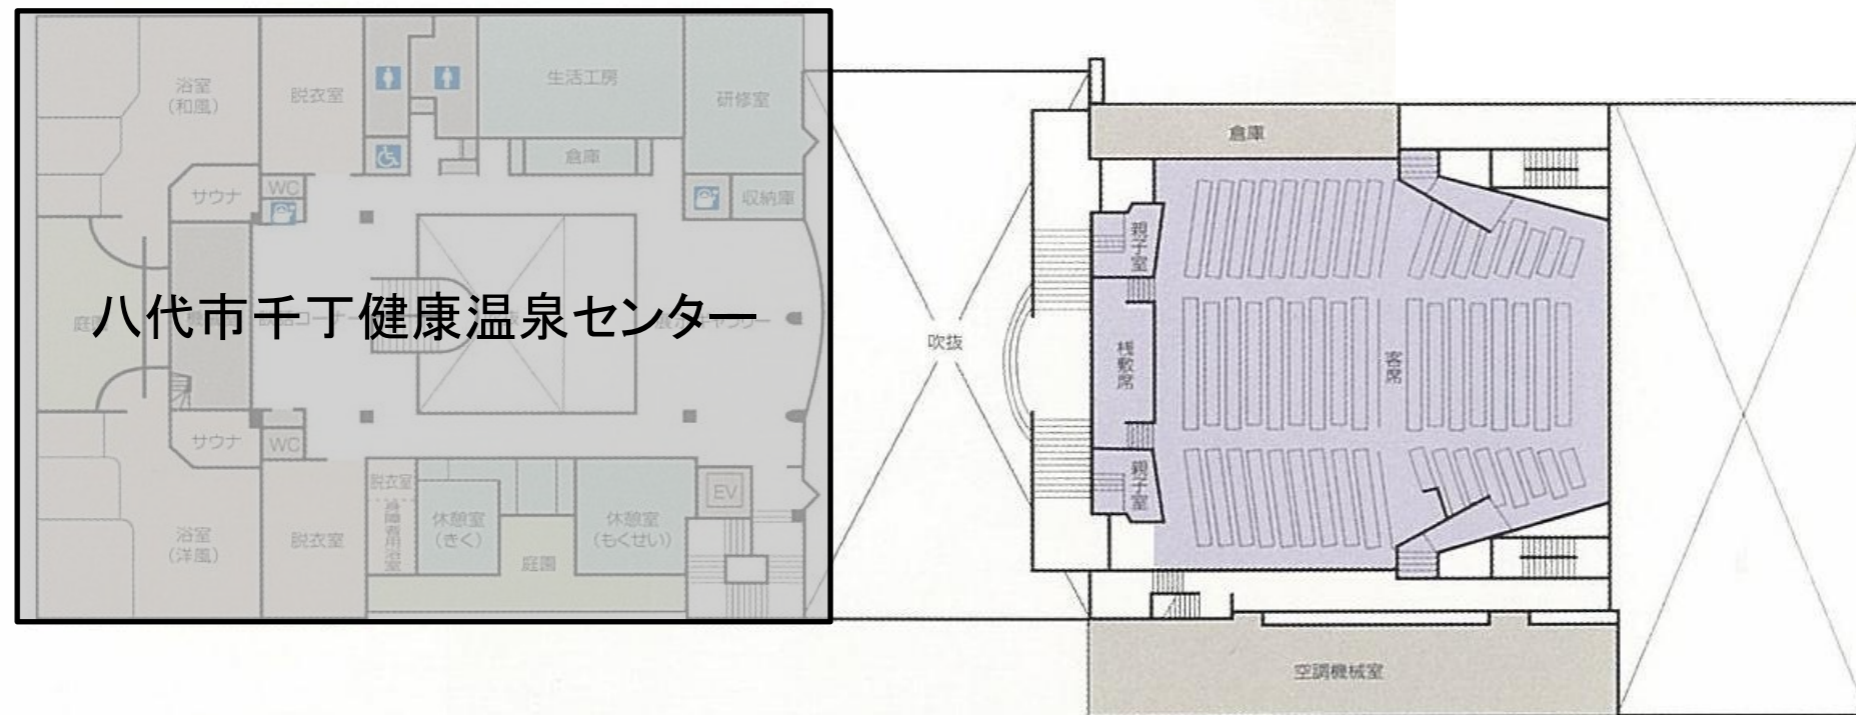

▲2F 平面図

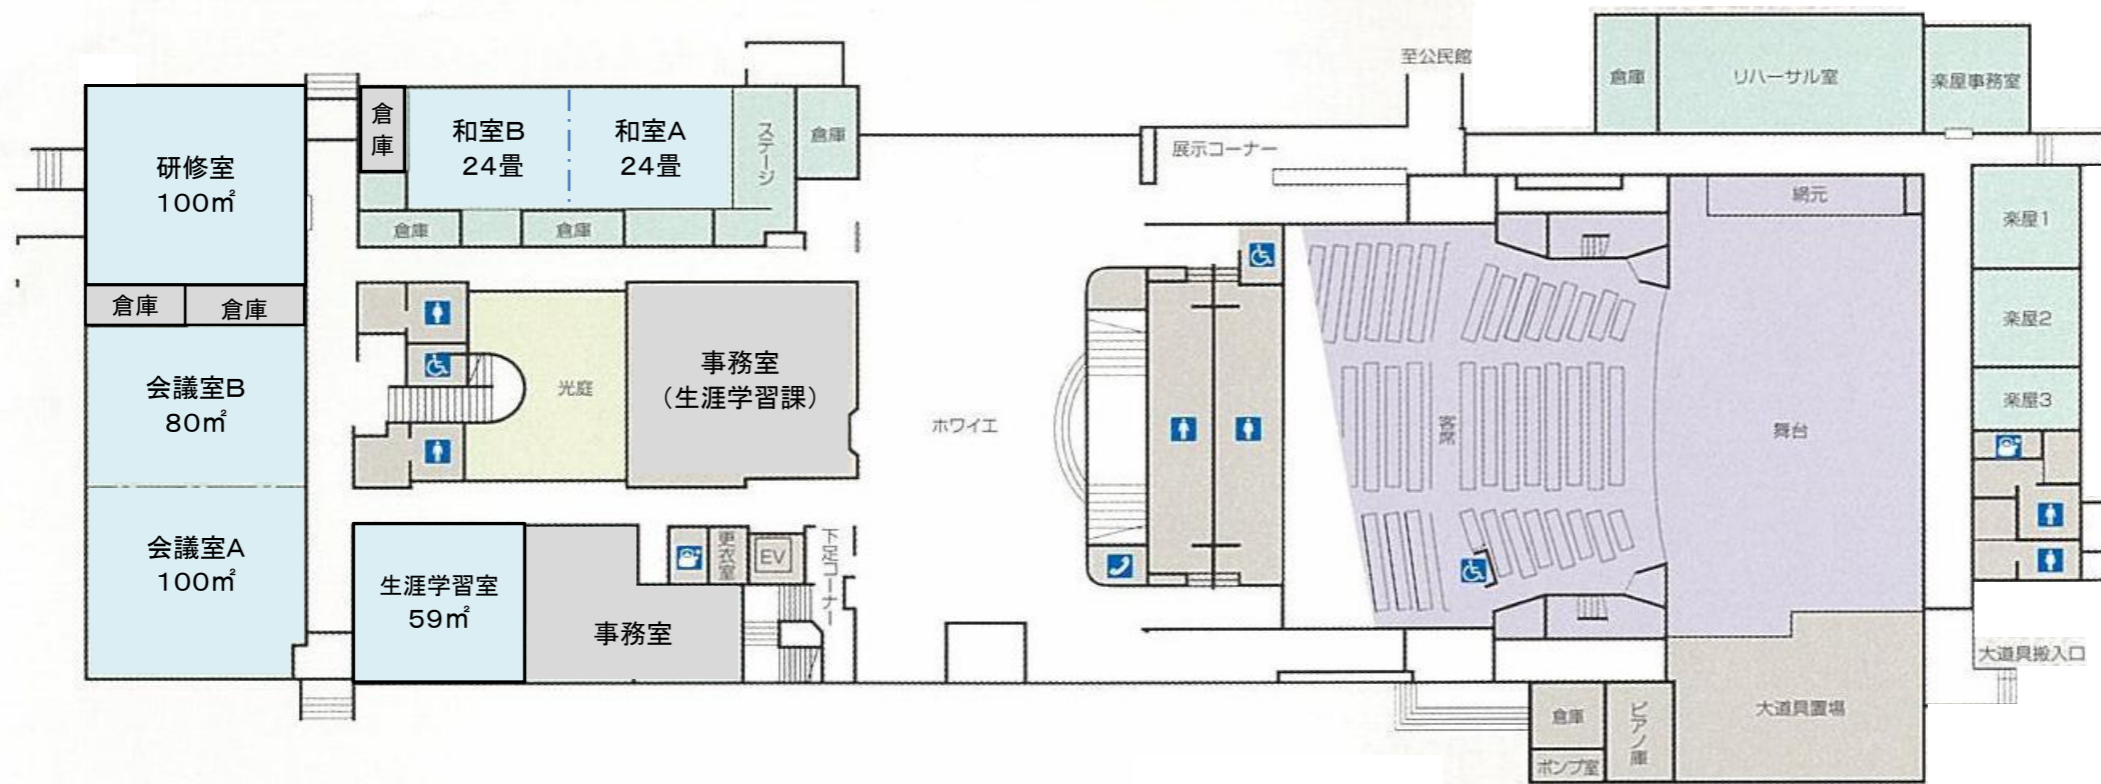

▲1F 平面図