


八代市立博物館未来の森ミュージアム
特別展示室(貸会場)図面
床面積 289.58 m² 1マス=1m²

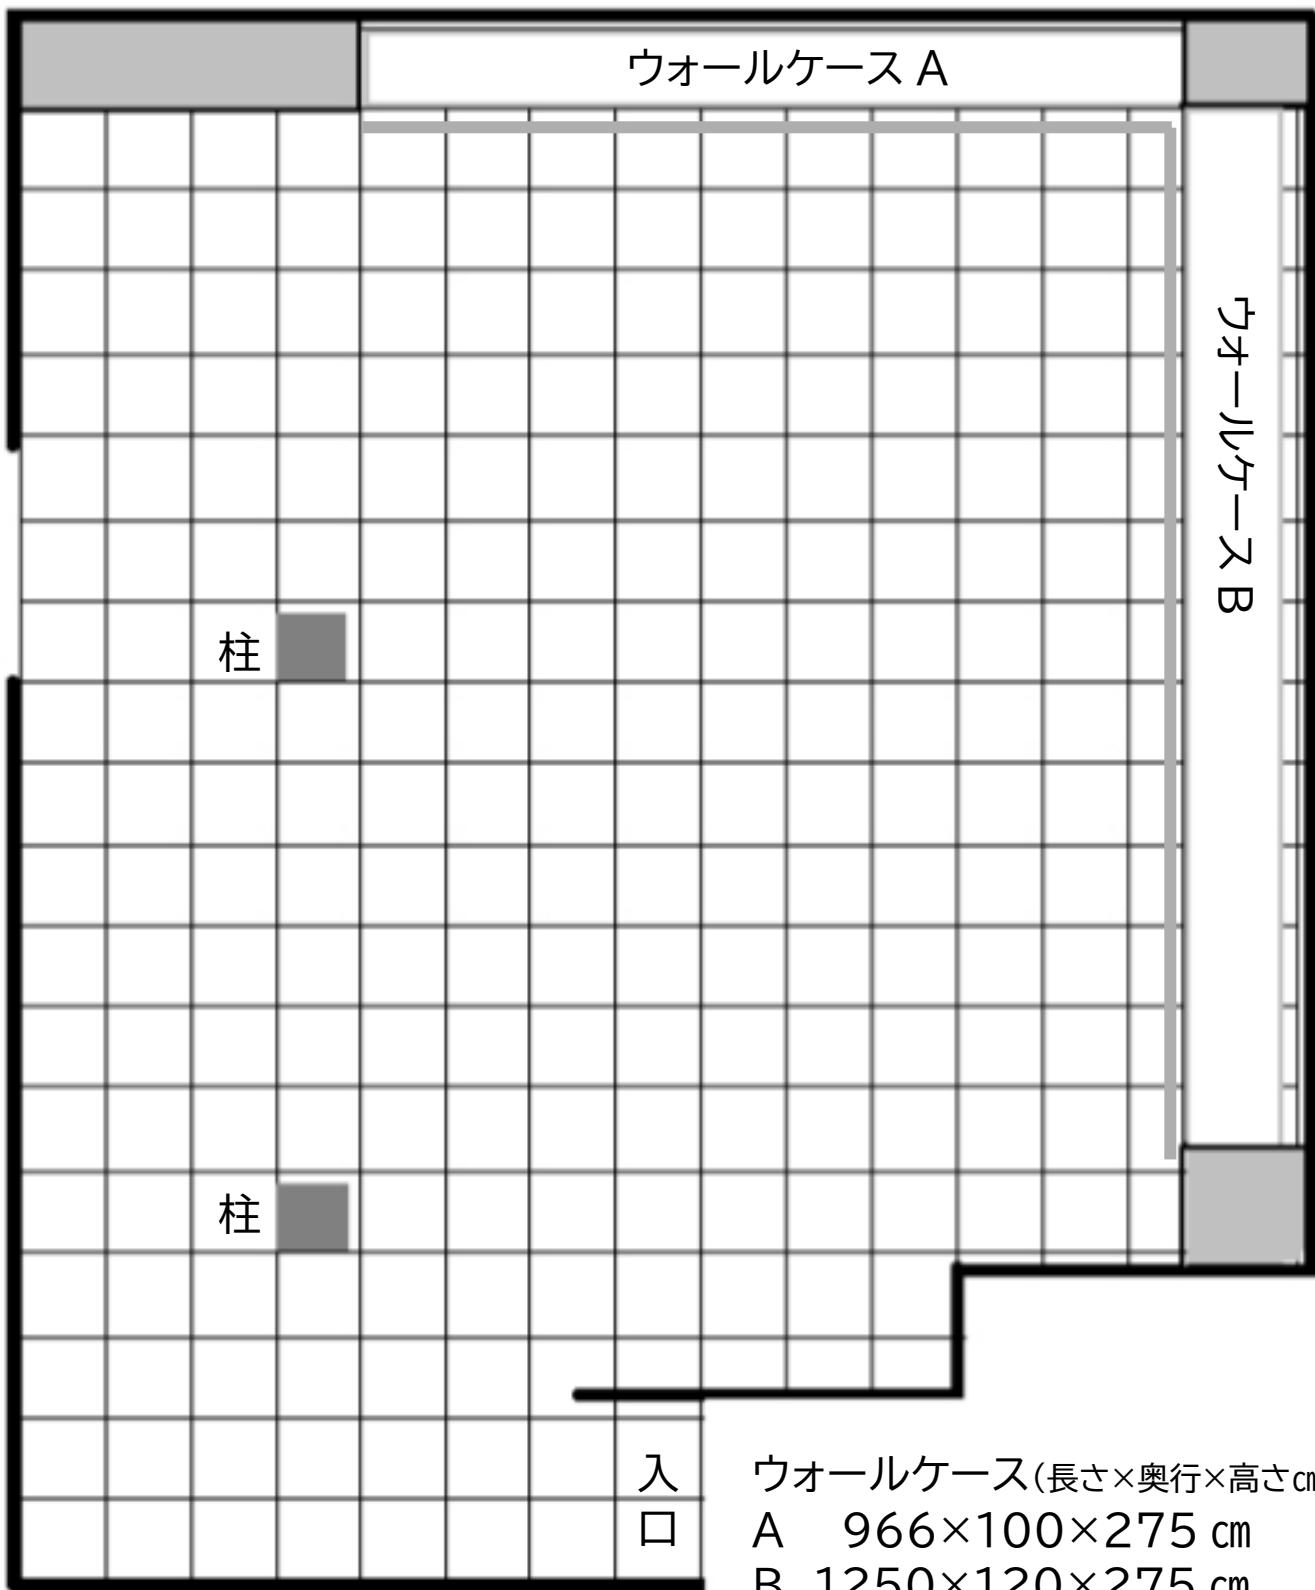

ウォールケース(長さ×奥行×高さcm)
A 966×100×275 cm
B 1250×120×275 cm

移動力ベ(パネル)(長さ×奥行×高さcm)
80×210×275 cm
×10台(レイアウト自由)



ウォールケースを利用しない場合は、ケースの前面にパネルを設置することができ、作品を展示することができます。