


【国道3号】

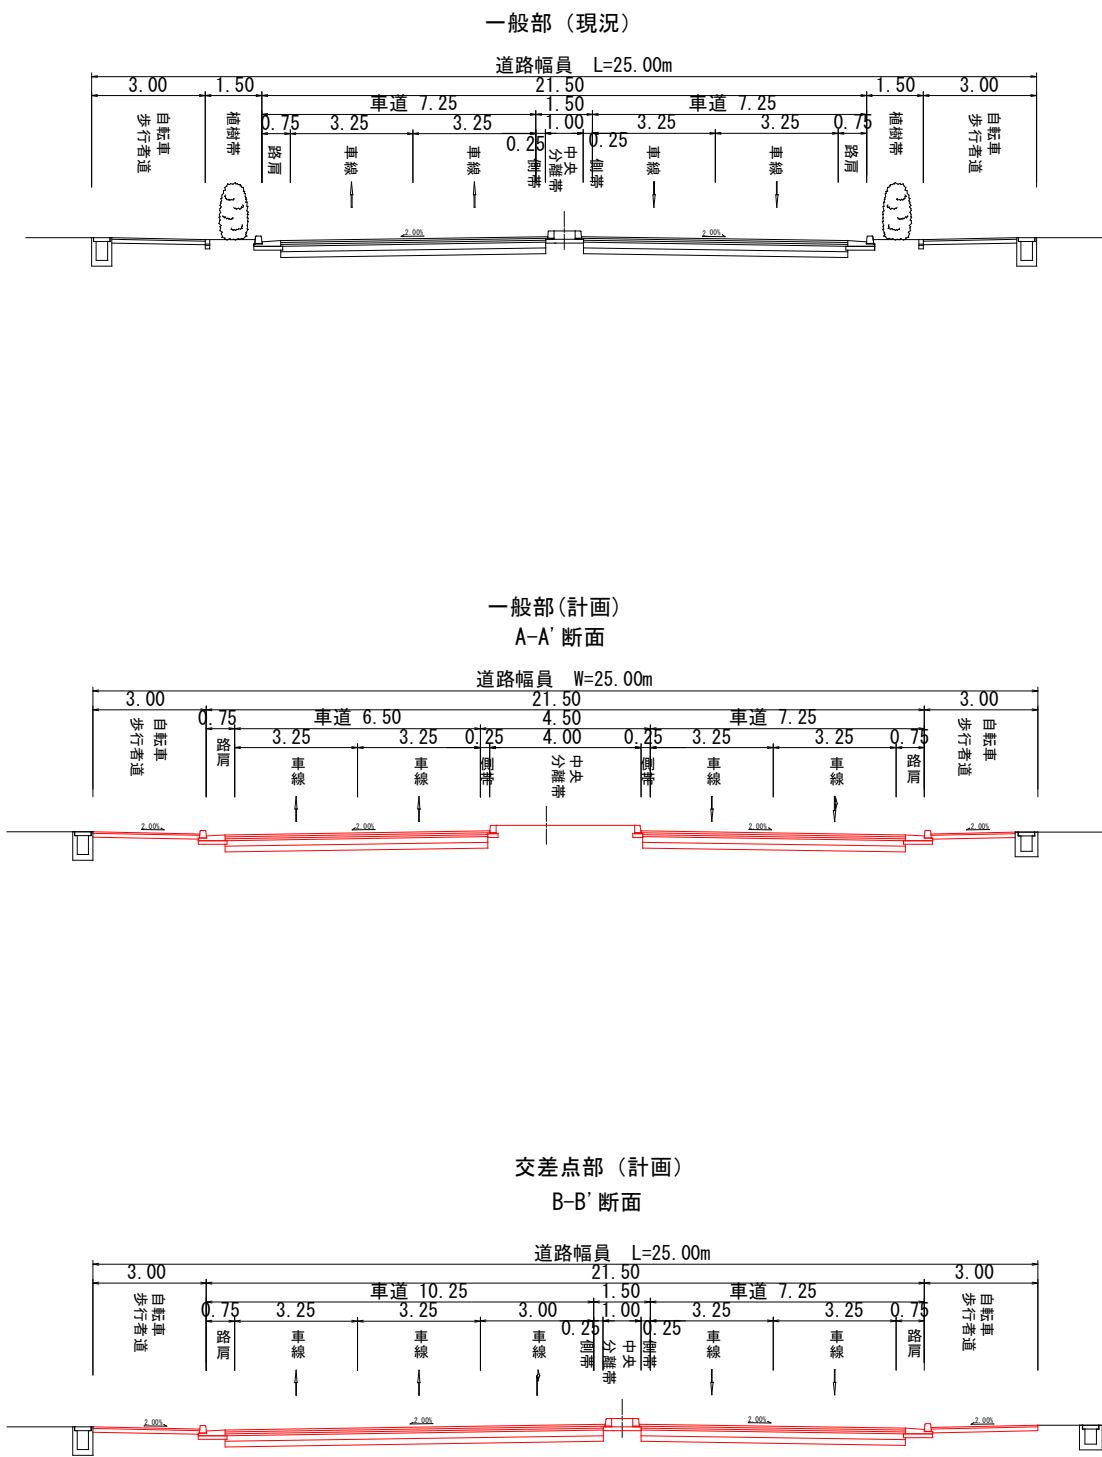

【都市計画道路西片西宮線】

