


(R6. 9. 20時点)

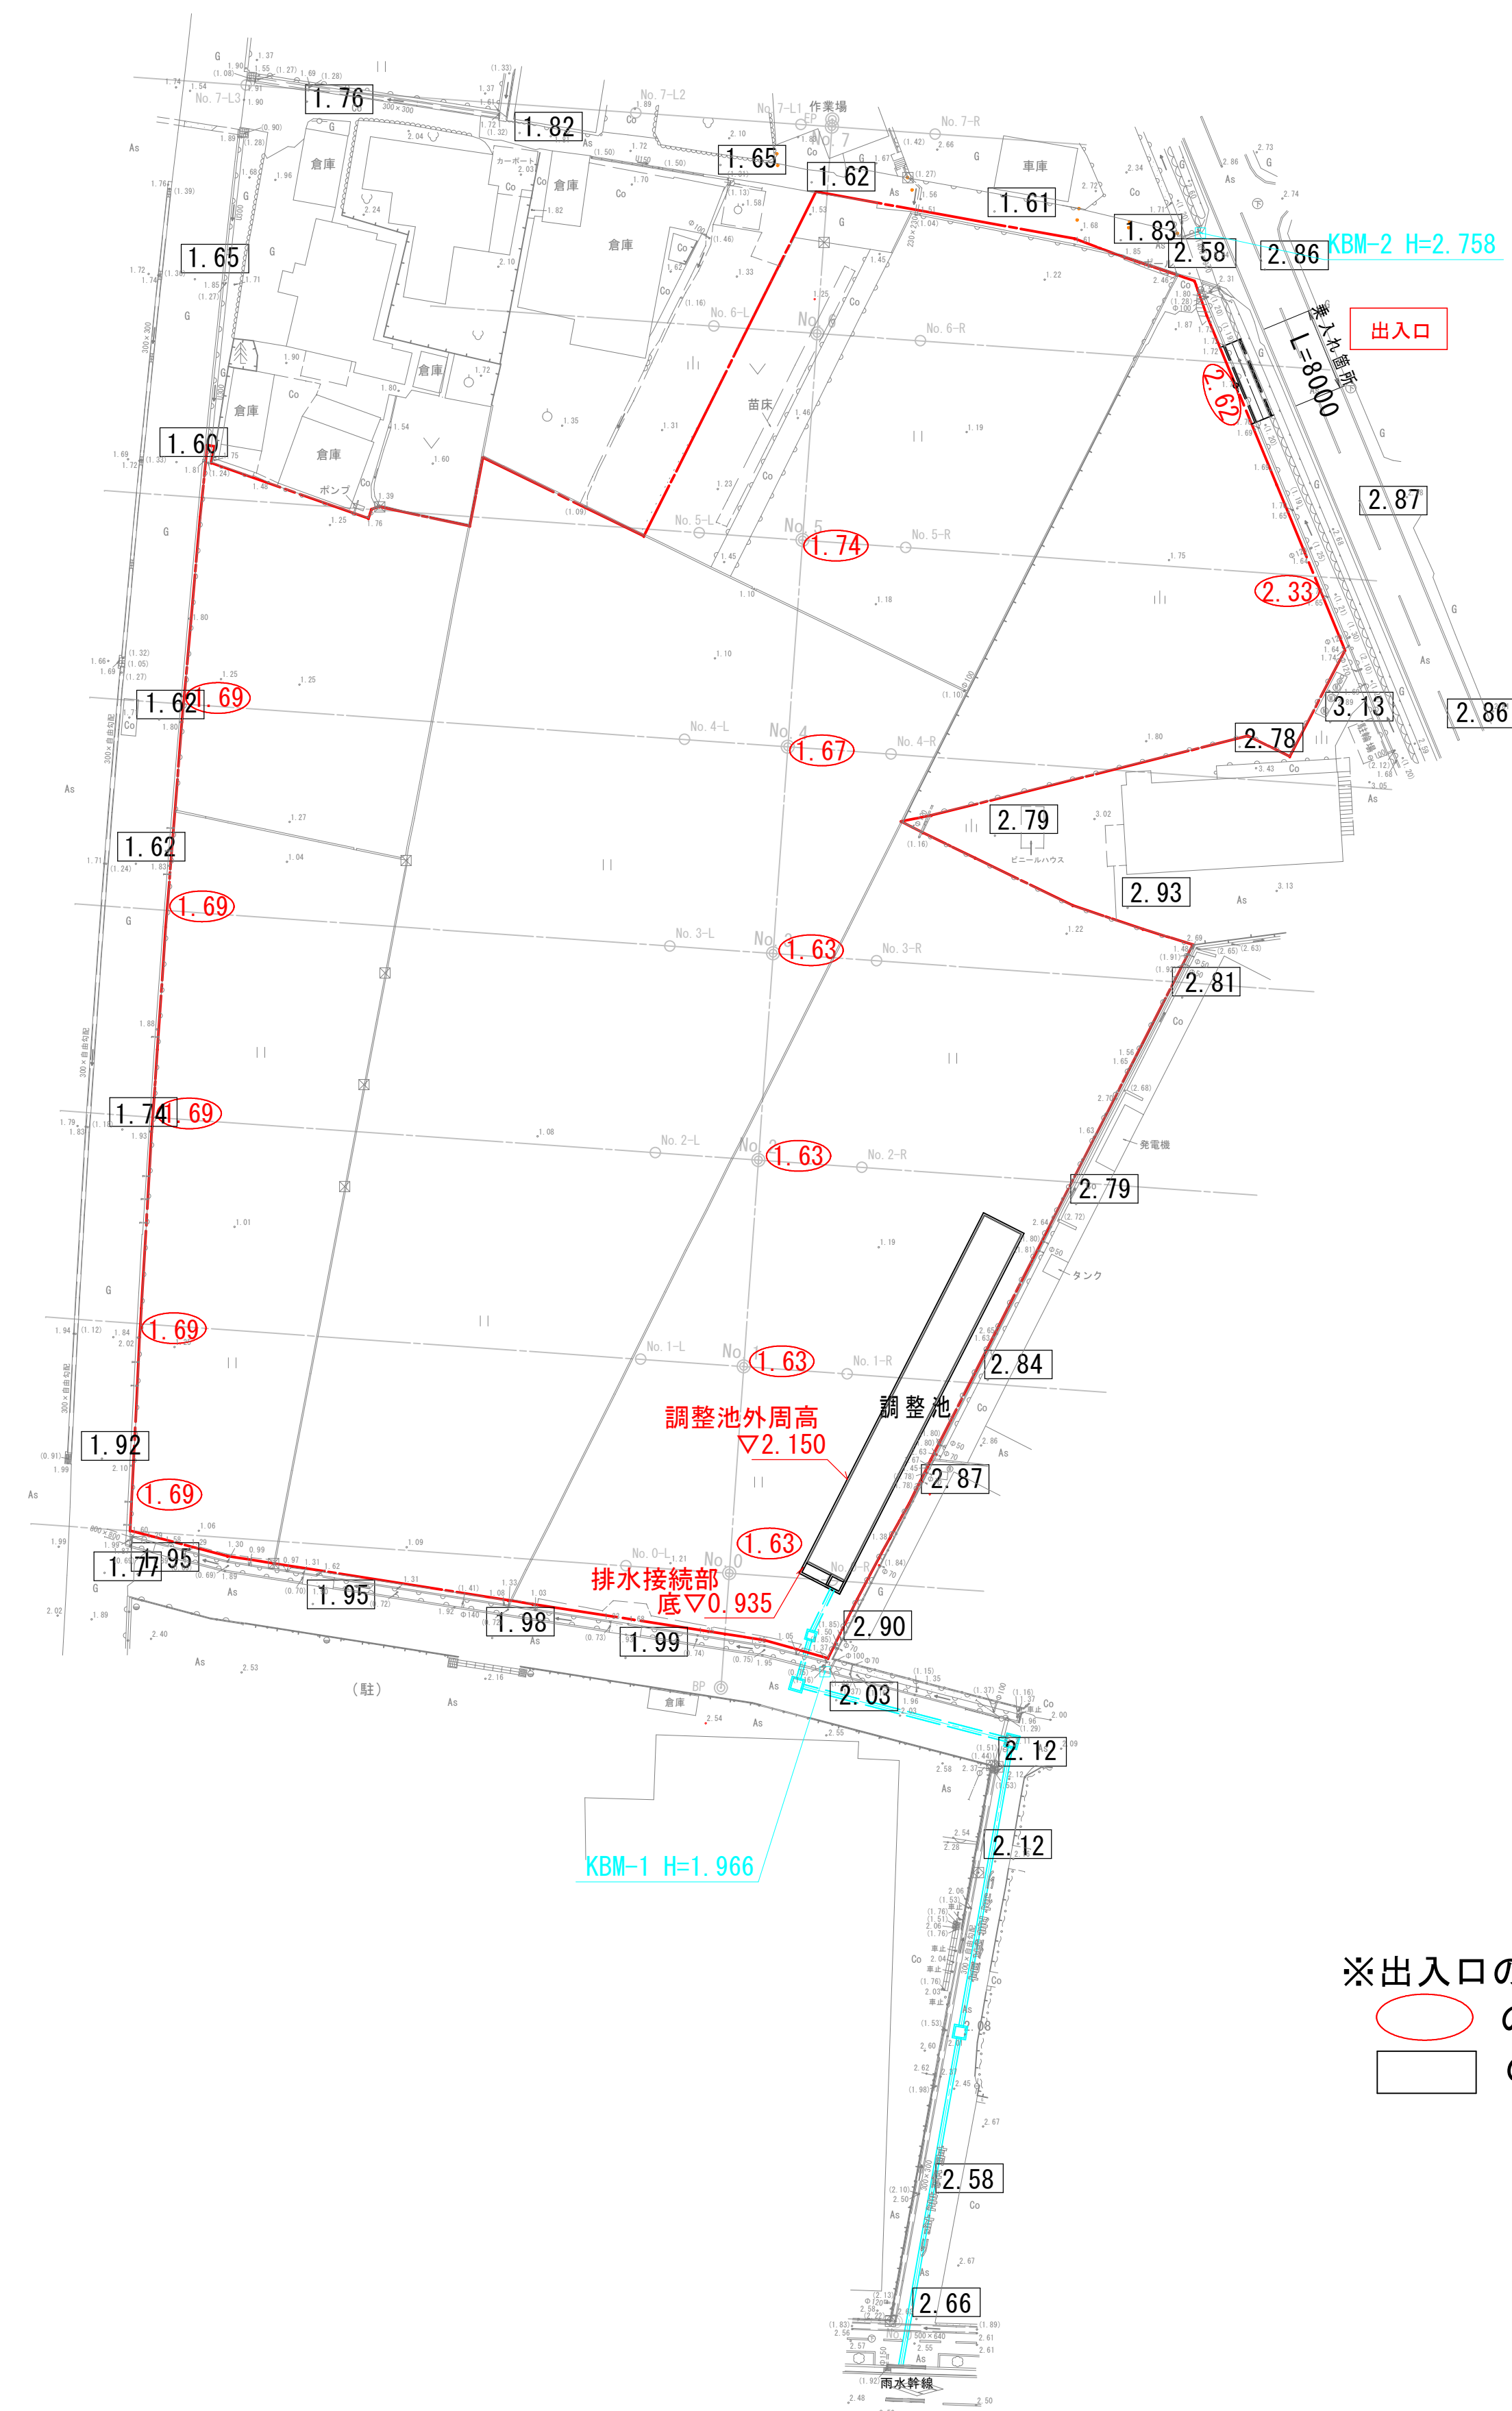

○ の表示は舗装厚さ（20cm）を差し引いた計画高を示す。

の表示は現況地盤高を示す。

|      |  |            |     |    |  |    |  |
|------|--|------------|-----|----|--|----|--|
| 工事名  |  |            |     |    |  |    |  |
| 路線名  |  | 八代市南部エリア   |     |    |  |    |  |
| 工事箇所 |  | 八代市中北町     |     |    |  |    |  |
| 図面種類 |  | 計画平面図      |     |    |  |    |  |
| 縮 尺  |  | 1/500 (A1) |     |    |  |    |  |
| 図 面  |  | 全1葉        | 第1号 |    |  |    |  |
| 現況図  |  |            |     |    |  |    |  |
| 精査   |  | 設計         |     | 製図 |  | 謄写 |  |