


# せんちょう分館 平面図

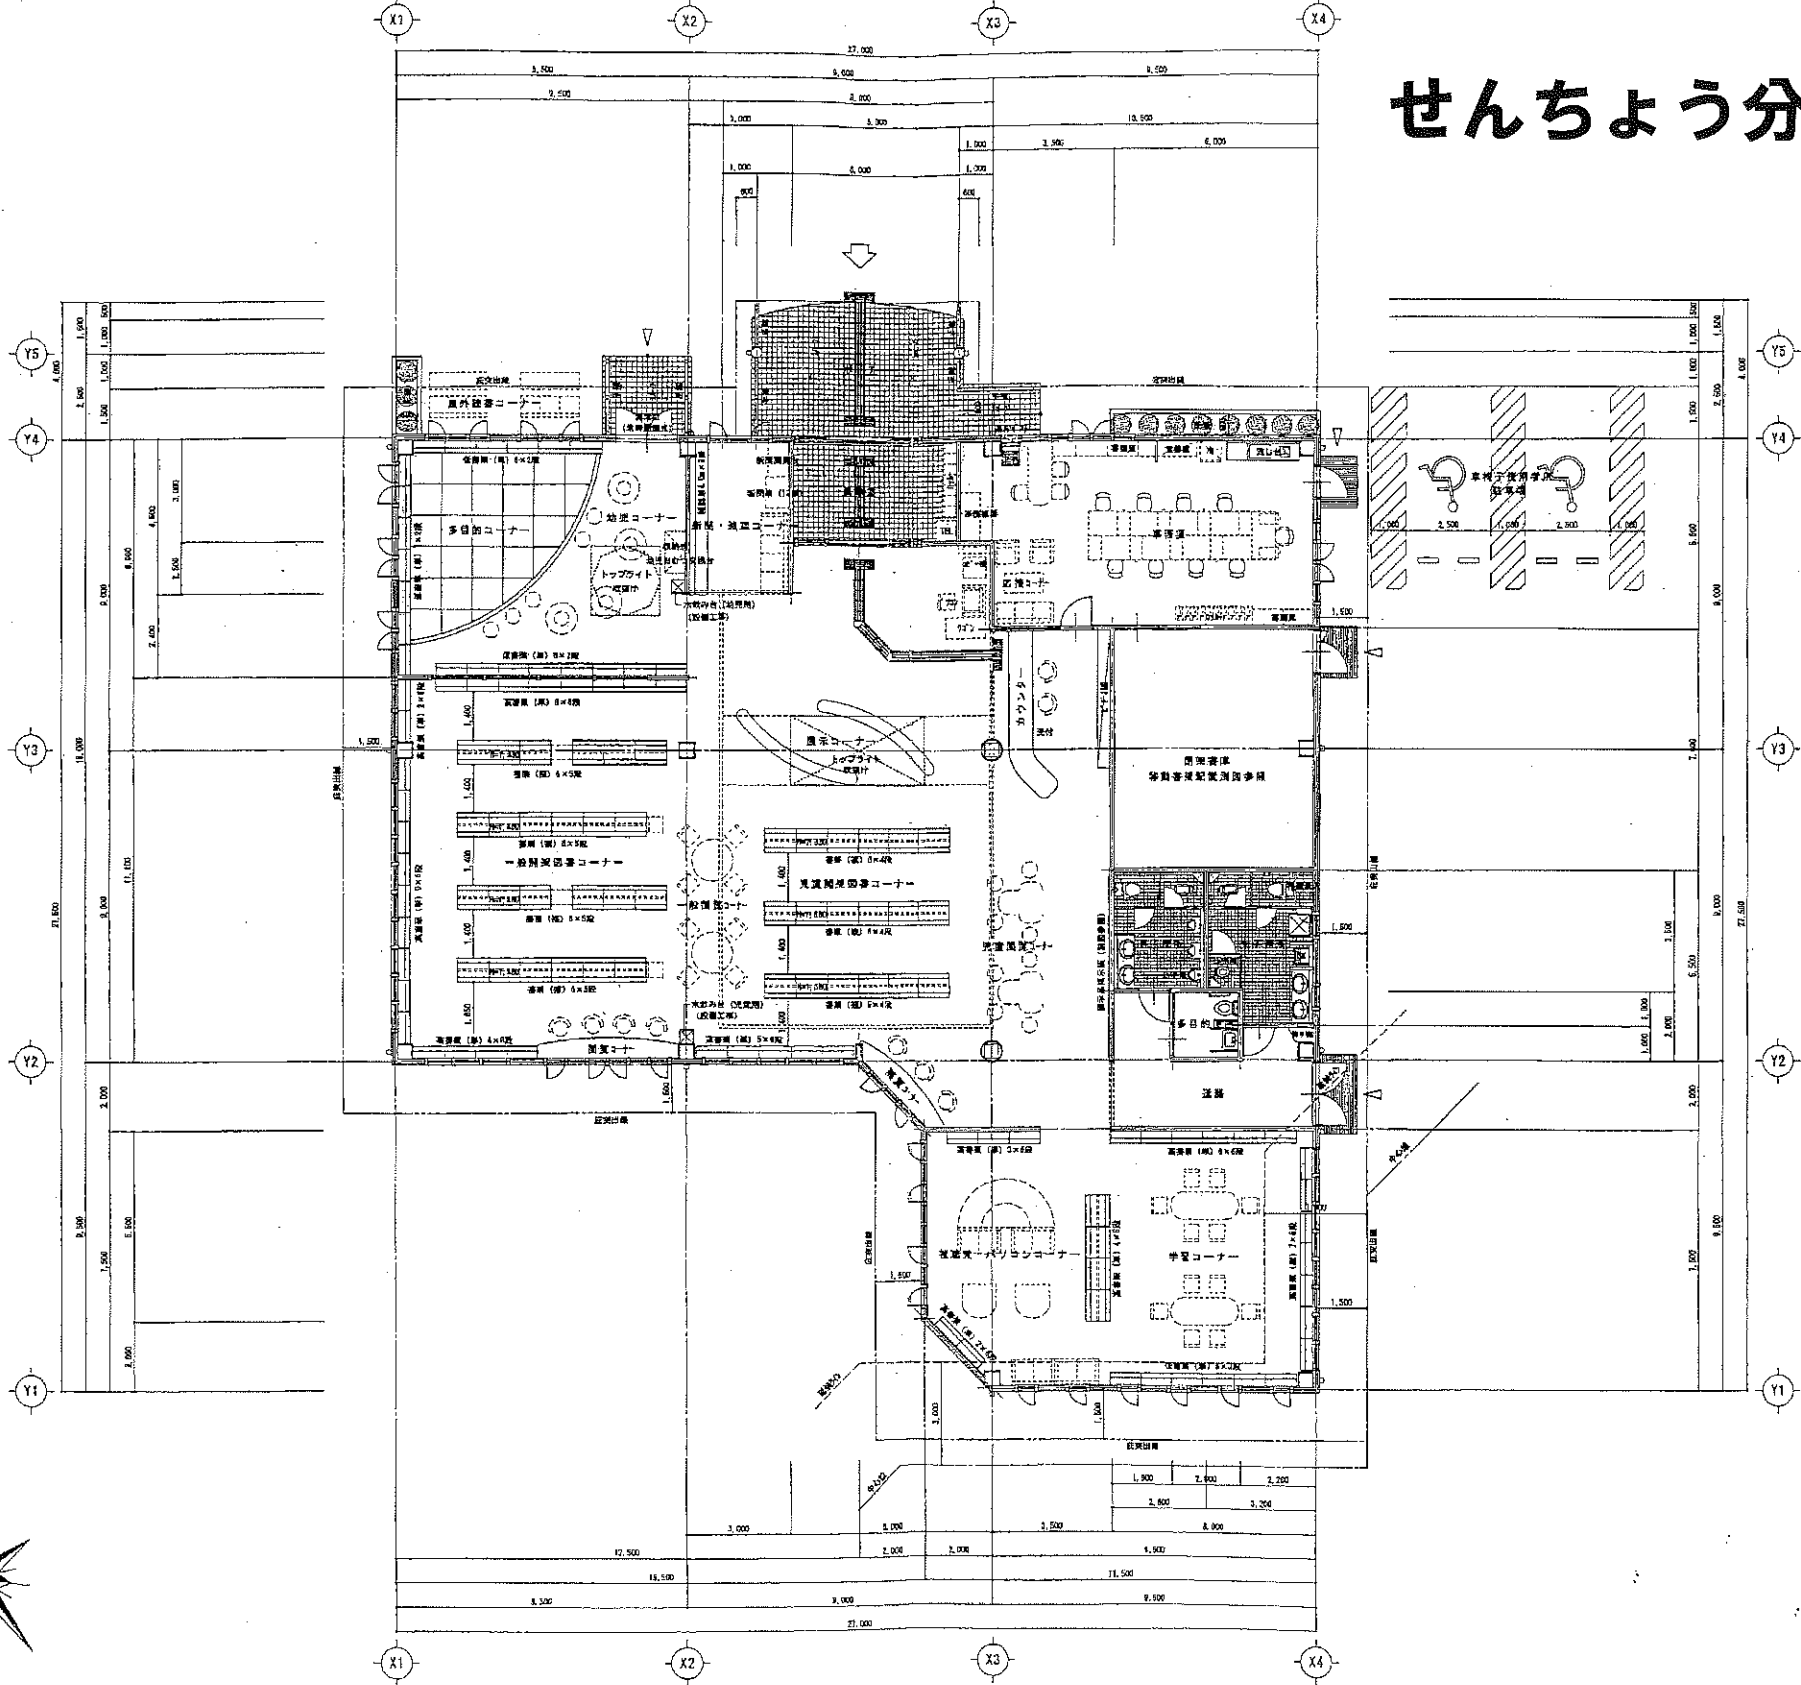

平面図 S=1/100

